

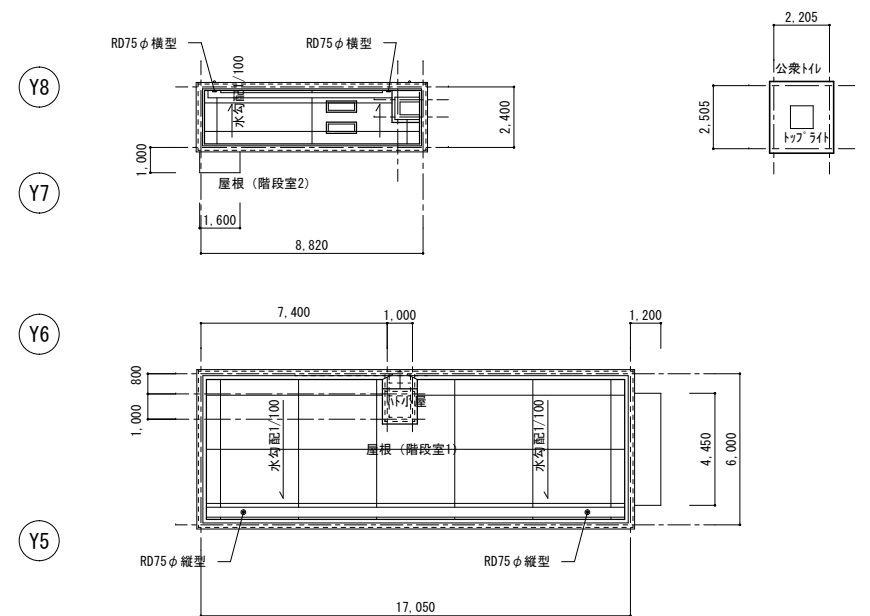


中野四季の森公園地下自転車駐車場①（地上部）

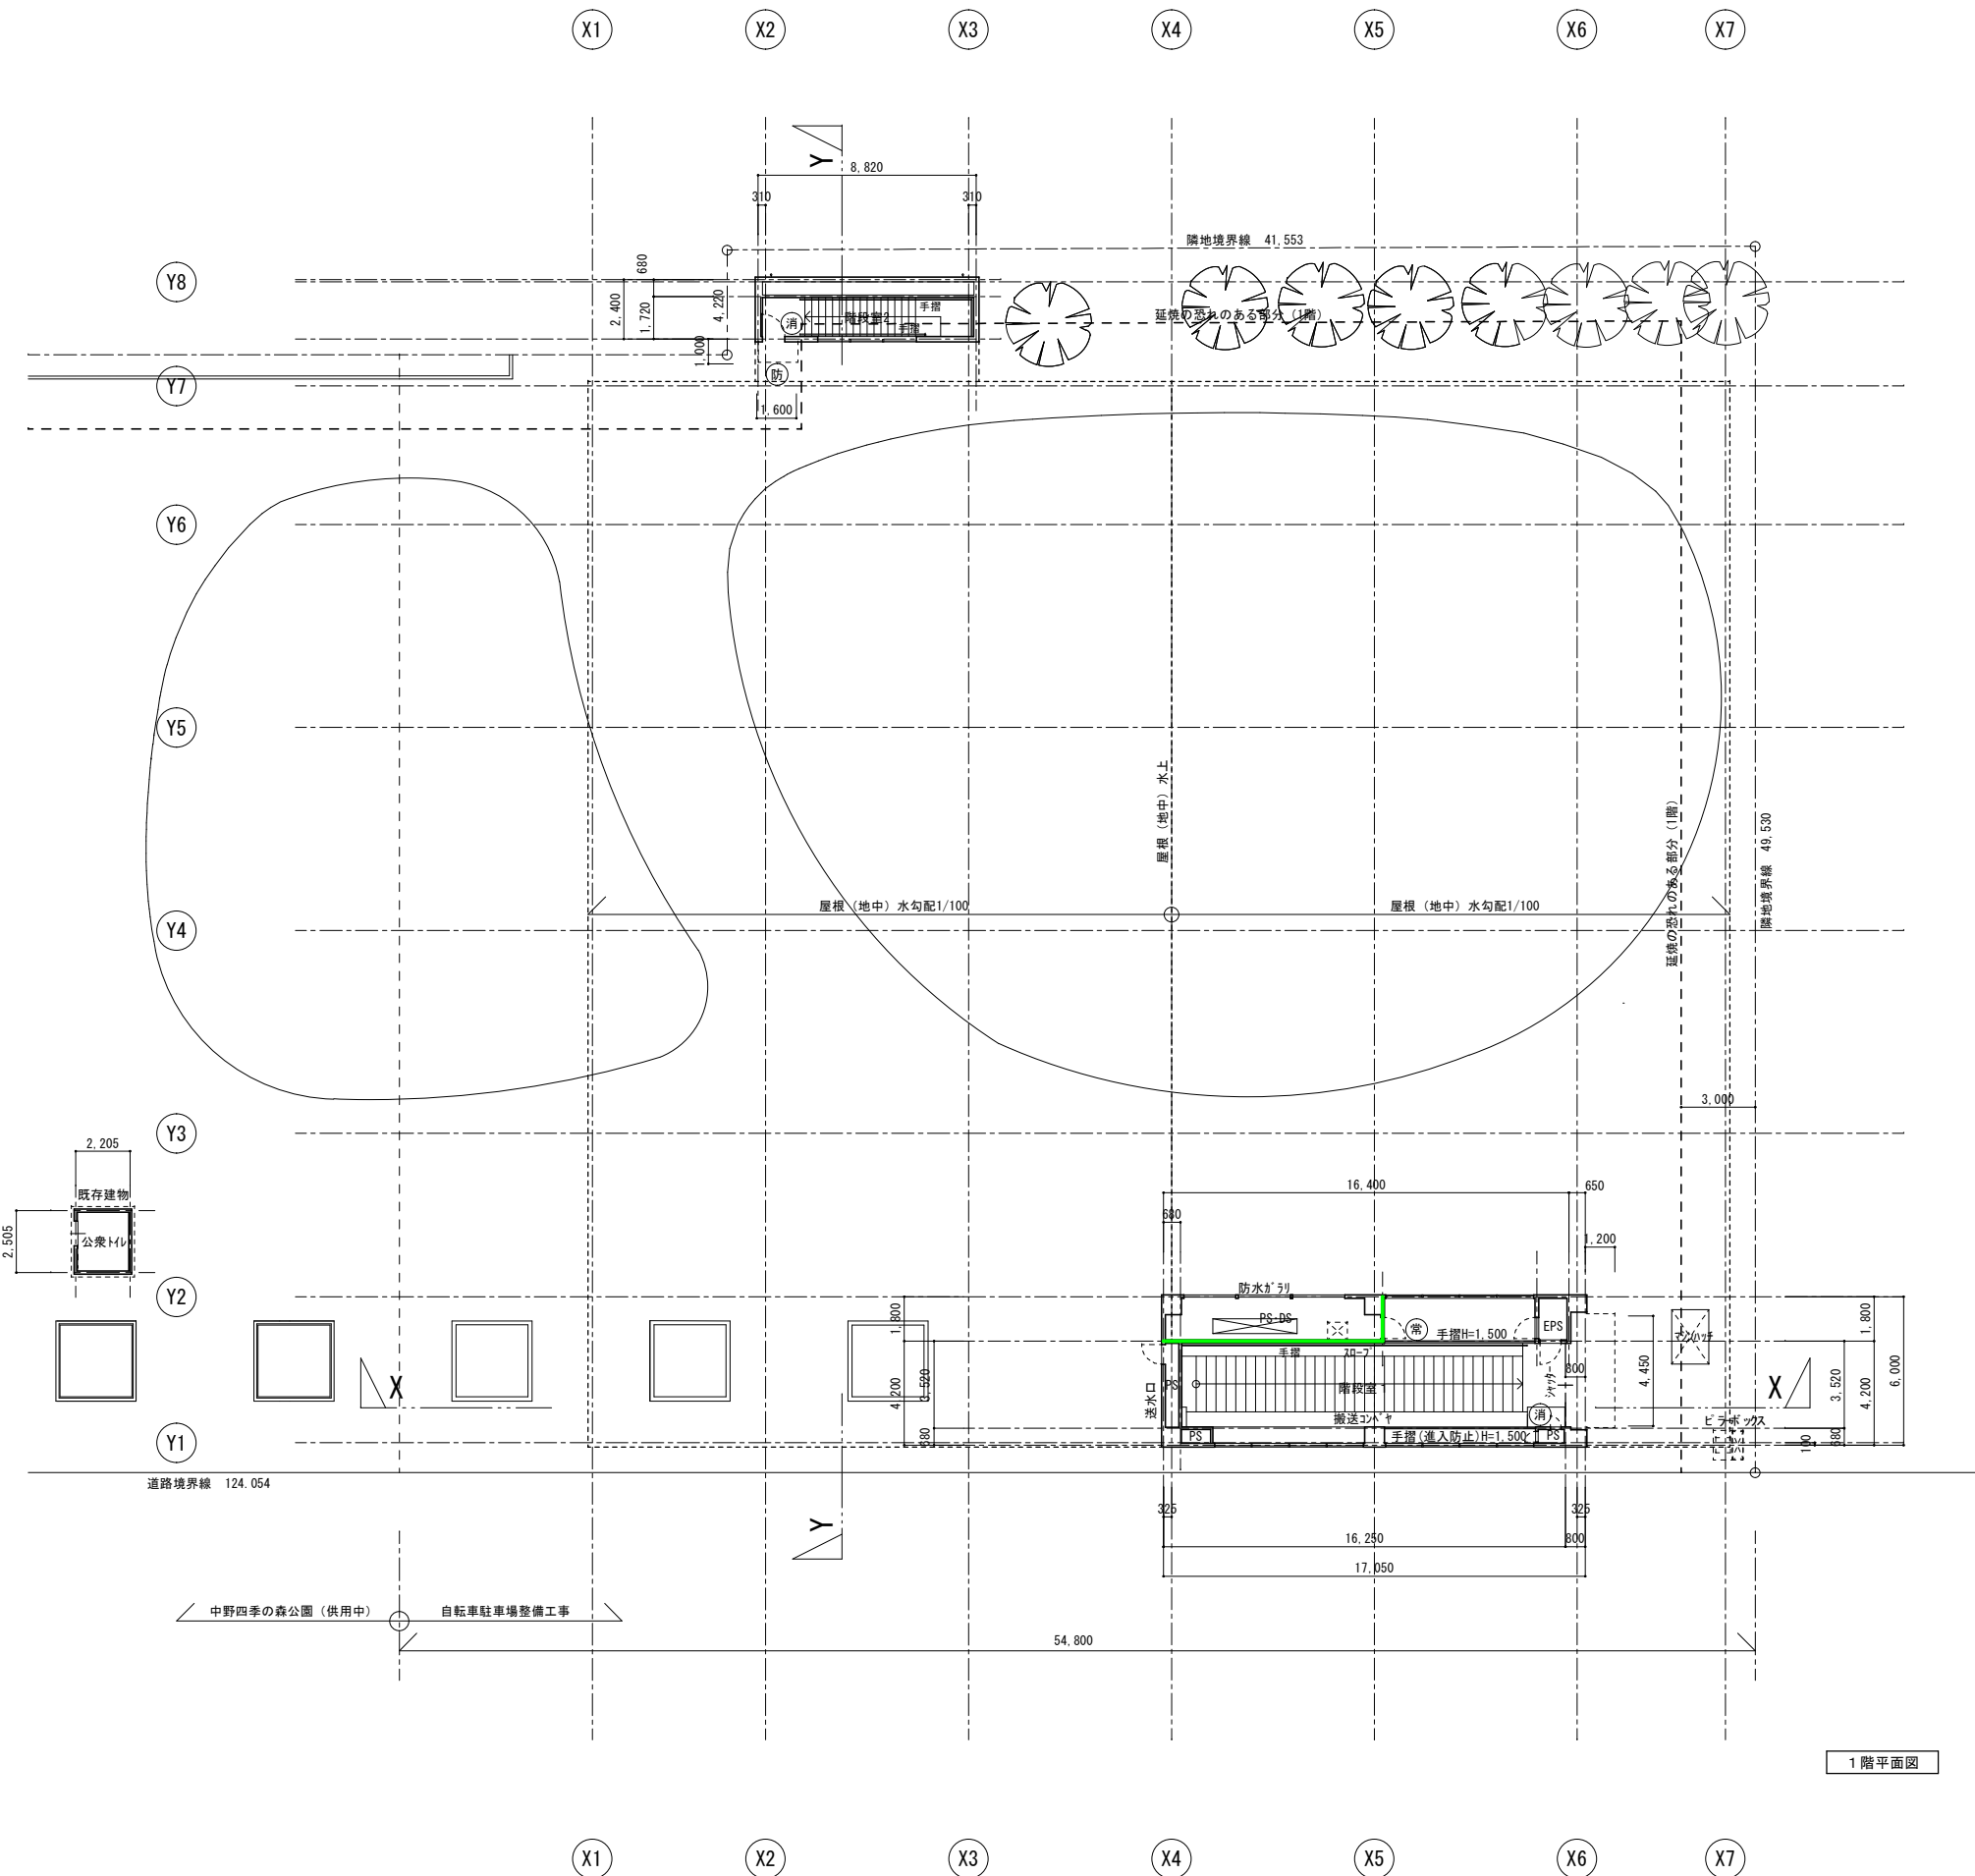

屋根伏図


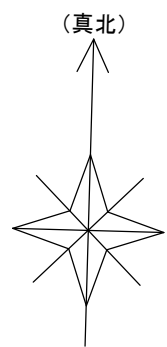


- 凡例
- | | |
|---|------------------------------|
|  | 防火区画壁(法112条1項) |
|  | 不燃区画(東京都火災予防条例 第31条2項三号 (イ)) |
|  | 耐火構造(消防法施行規則 第30条の2) |
-
- | | |
|---|-----------------|
|  | 防火設備 |
|  | 防火設備(常時閉鎖式) |
|  | 特定防火設備(常時閉鎖式) |
|  | 特定防火設備(煙感知器連動式) |
- 消火器
- | | |
|---|--|
|  | |
|---|--|

※階段室及びPS・DSの竖穴区画は、令112条9項但し書き一号適用（壁及び天井の仕上・下地とも不燃）

	工事名	S-A1 : 1/150 A3 : 1/300
	(仮称) 中野四季の森公園自転車駐車場整備工事 (工事第403号)	DATE H31.02.01
	図 名	No. A-05
	1 階平面図・屋根伏図	


中野四季の森公園地下自転車駐車場②（地下）

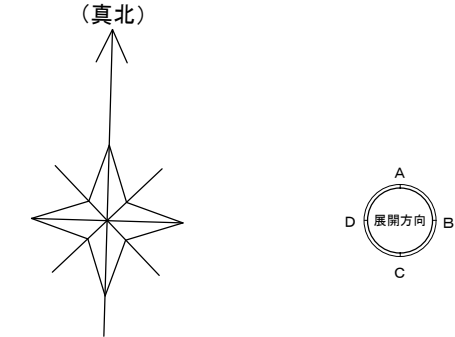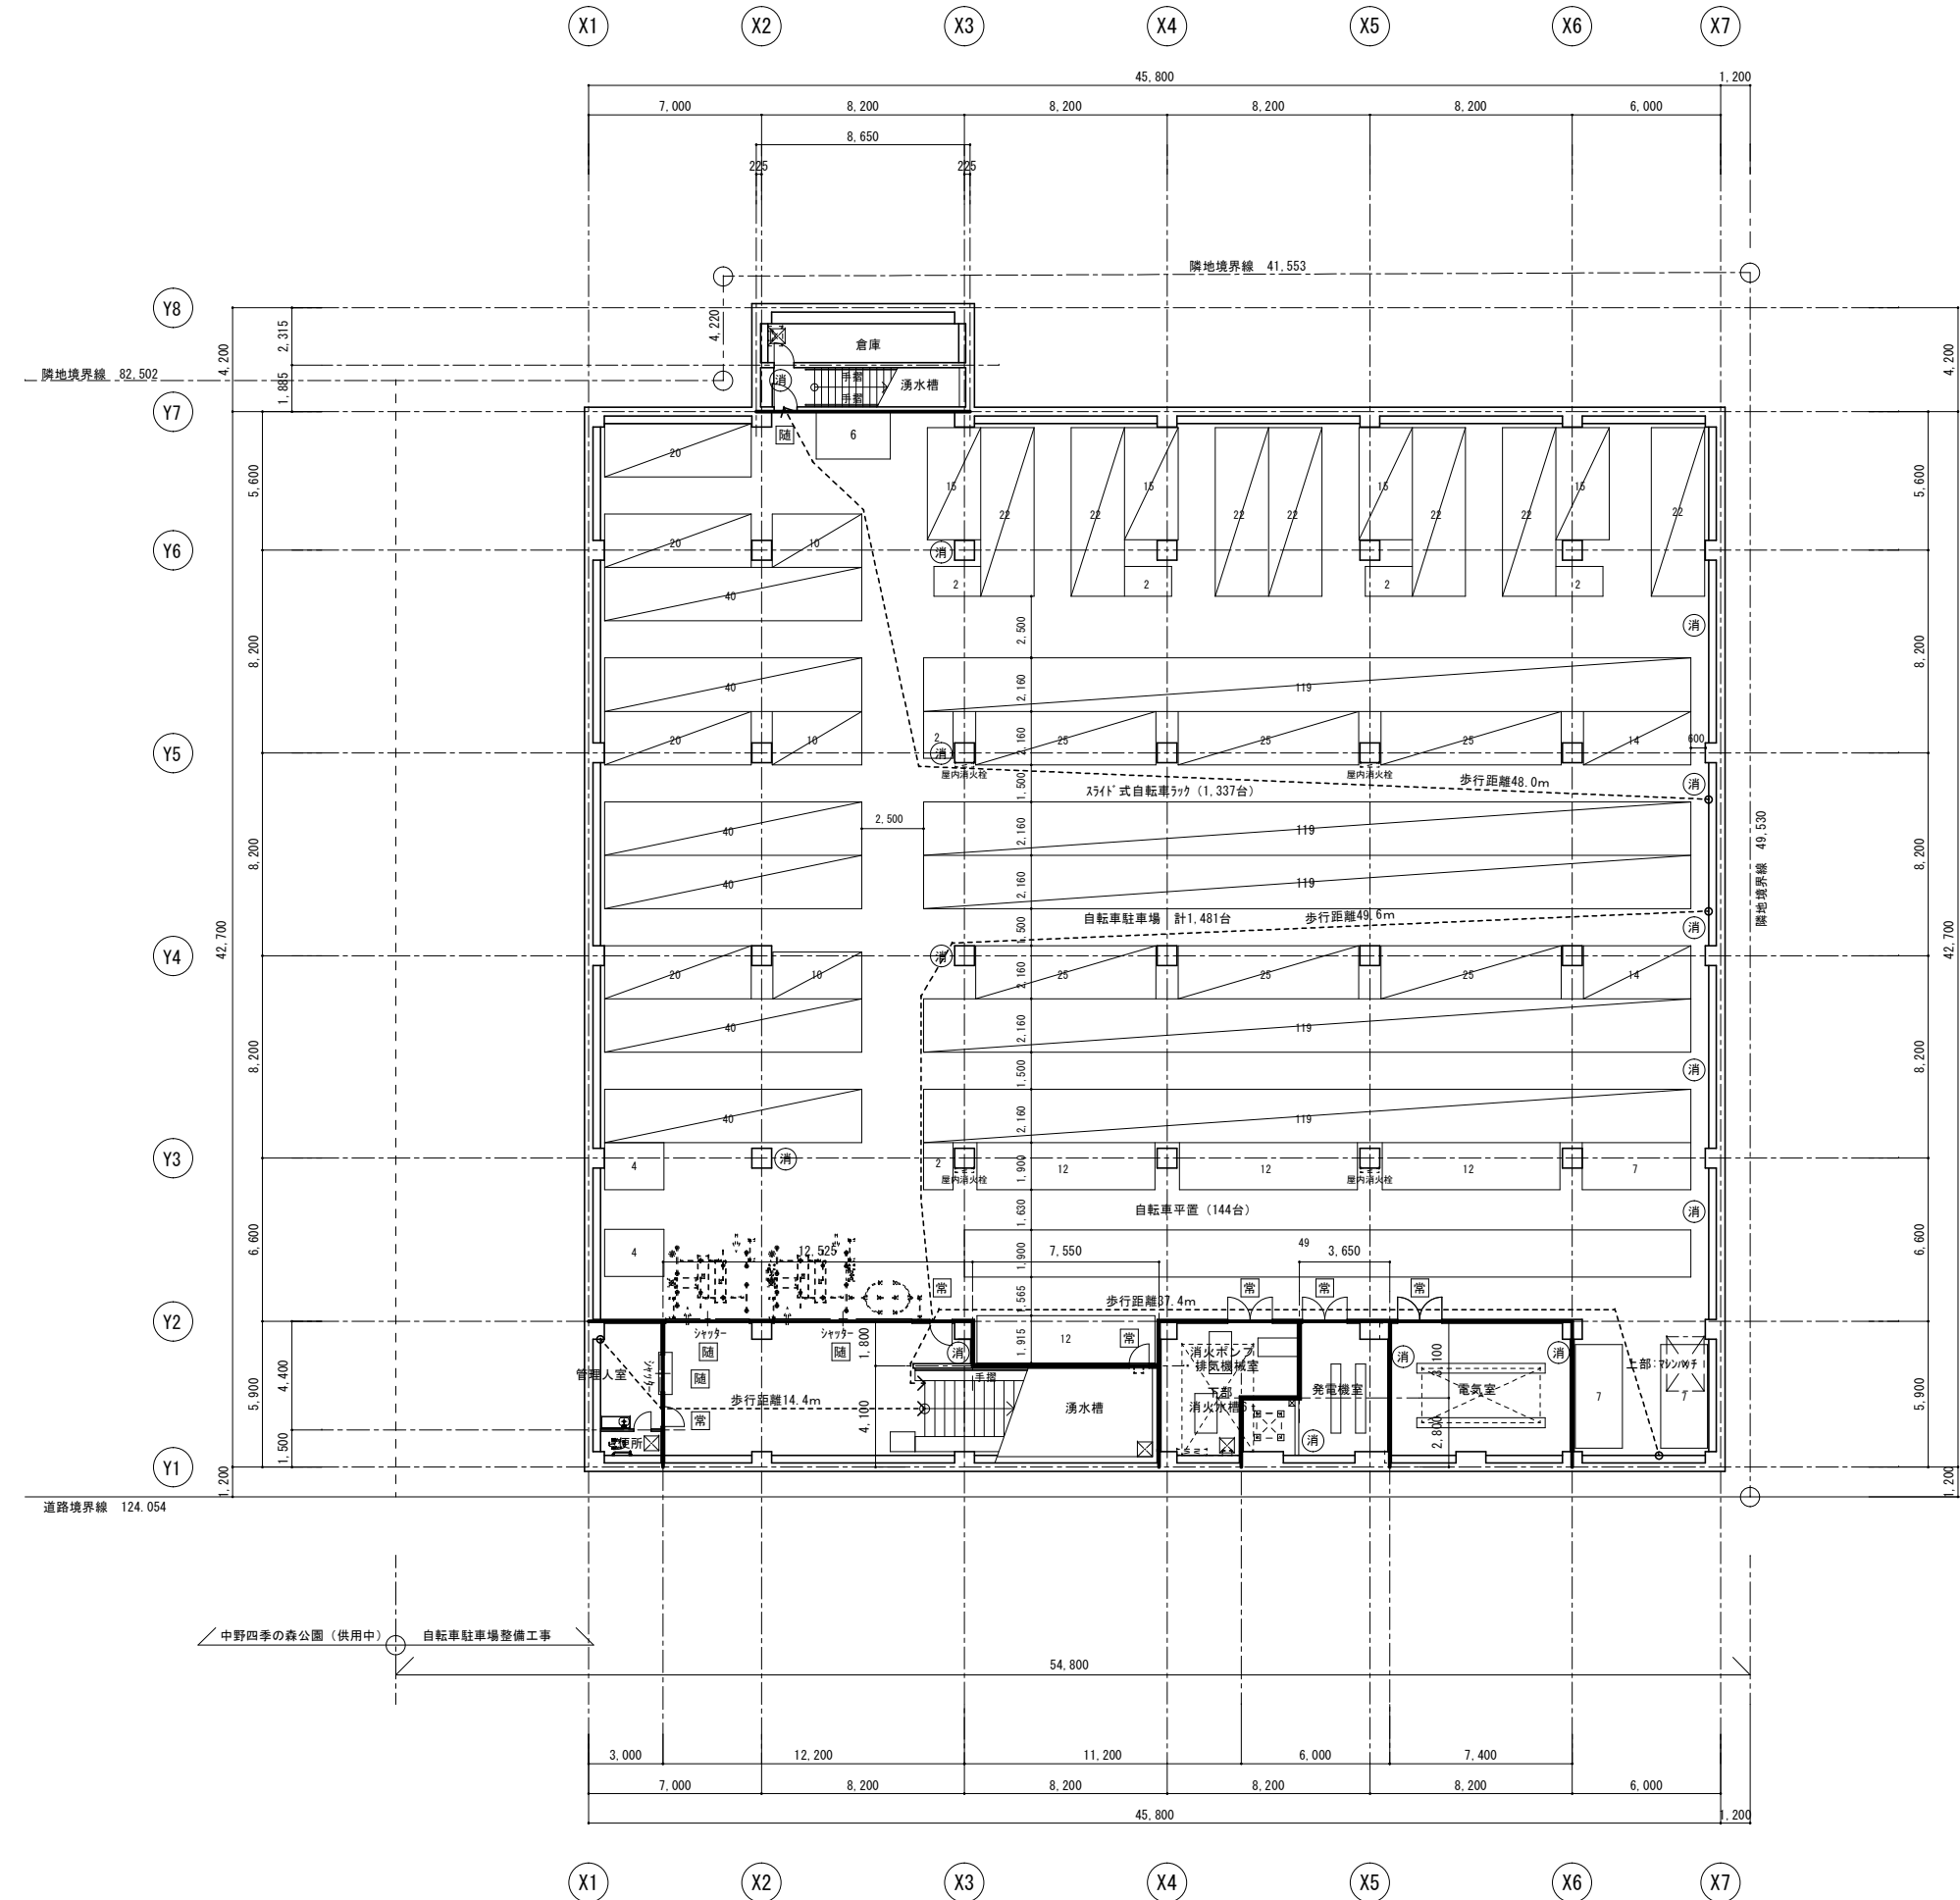


- 凡例
- 防火区画壁 (法112条1項)
- 不燃区画 (東京都火災予防条例 第31条2項三号 (イ))
- 耐火構造 (消防法施行規則 第30条の2)
- 防 防火設備
- 常 防火設備 (常時閉鎖式)
- 固 特定防火設備 (常時閉鎖式)
- 固 特定防火設備 (煙感知器連動式)
- 消火器
- 消

部 位	階段室 1				階段室 2			
	基 準	計 画	実 測	判 定	基 準	計 画	実 測	判 定
用 途	自転車駐車場							
構 造	鉄筋コンクリート造				鉄筋コンクリート造			
種 別	屋内階段				屋内階段			
階段・踊場の幅	1,500以上	2,240	2,225	OK	1,500以上	1,510	1,580	OK
踊場の路幅	1,200以上	2,400	2,400	OK	1,200以上	1,560	1,595	OK
蹴 上	180以下	100	100	OK	180以下	177	177	OK
踏 面	260以上	400	400	OK	260以上	260	280	OK
踊場位置	4,000以下	上階より3,400 下階より2,200	上階より3,400 下階より2,200	OK	4,000以下	上階より3,008 下階より2,832	上階より3,039 下階より2,831	OK
手 摺	片側 出巾100以下	片側 出巾100以下	片側 出巾100以下	OK	片側 出巾100以下	片側 出巾100以下	片側 出巾100以下	OK


※居室（管理入室）の換気は機械換気設備とする
※階段室及びPS・DSの堅穴区画は、令112条9項但し書き一号適用（壁及び天井の仕上・下地とも不燃）

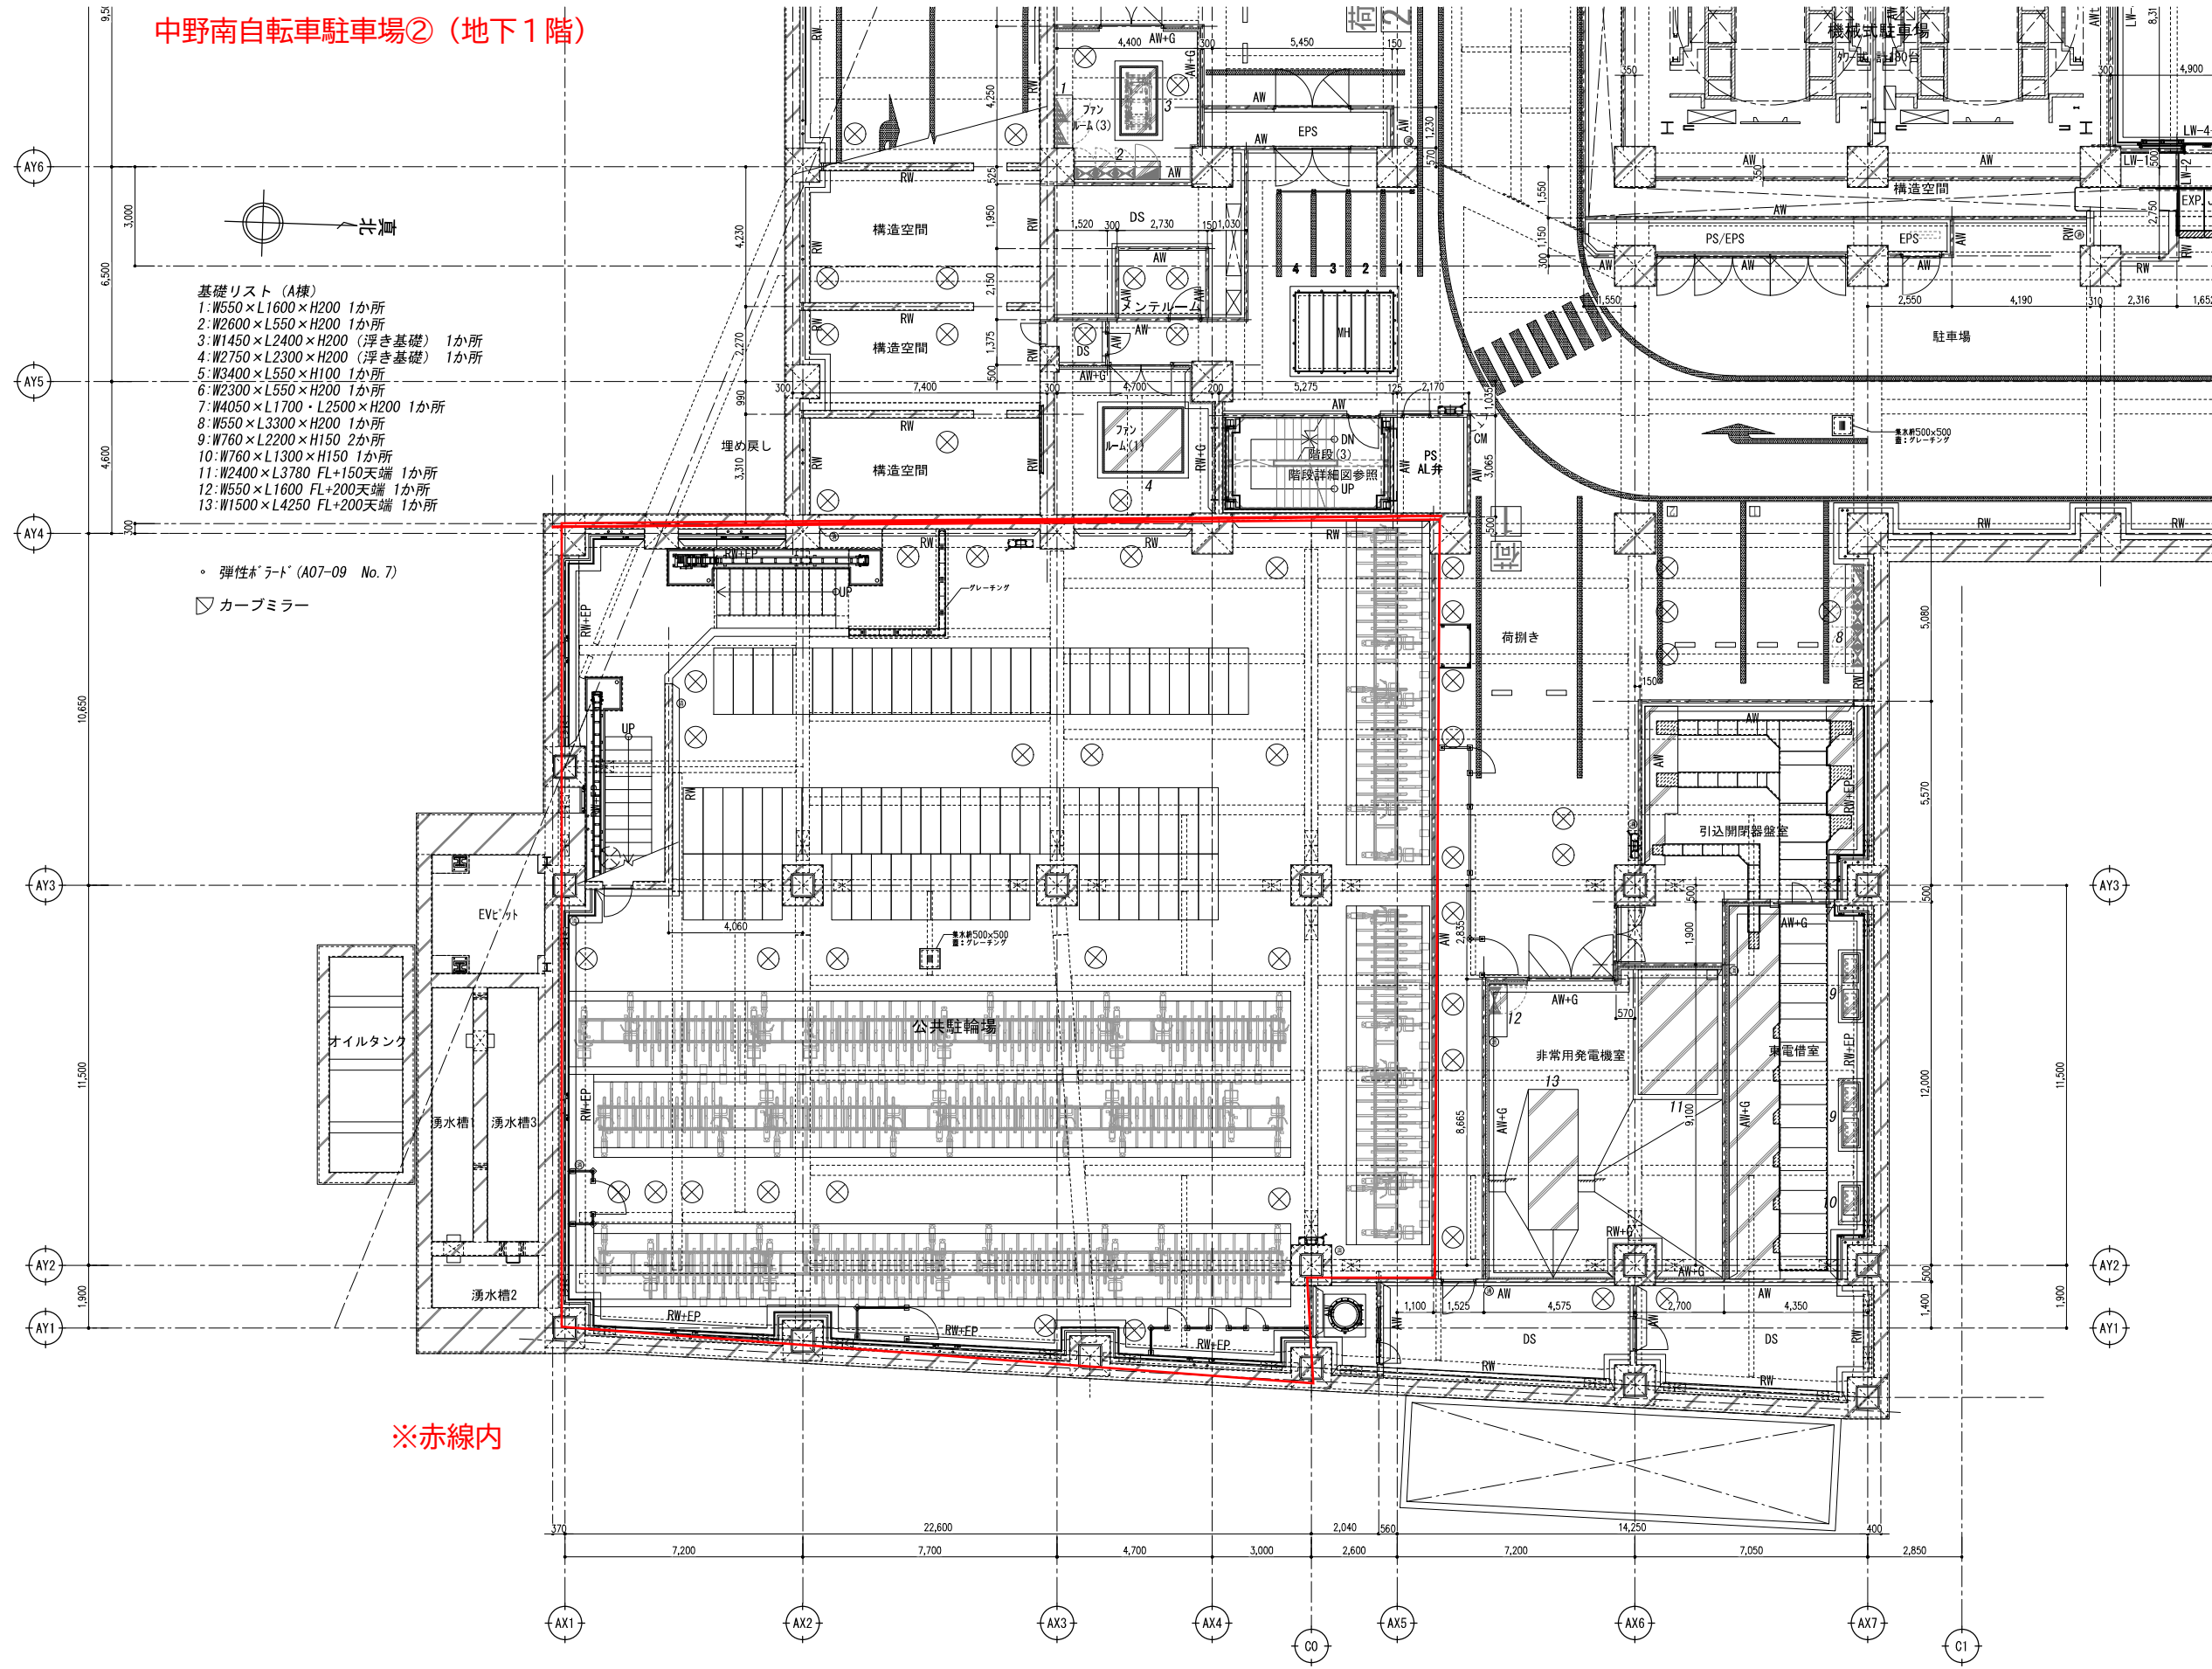


壁符号	
内壁 壁種別図参照	
LW-1	LGS+GB-Ft12.5×2 片面貼り+仕上げ
LW-2	LGS+GB-Rt12.5×2 片面貼り+仕上げ
LW-3	LGS+GB-Rt12.5+GB-Rt9.5 片面貼り+仕上げ
LW-4	LGS+GB-Rt12.5 片面貼り+仕上げ
LW-5	吉野石膏 A-2000-W1 (FLD56以上)
LW-6	吉野石膏 パネル A2-W1 (FLD52以上)
LW-7	LGS (千鳥配置)+GB-Rt12.5 両面貼り+GW24K150
LW-8	LGS+GB-Rt12.5 片面貼り
LW-9	LGS+GB-Rt12.5 (丸主法)
LW-10	LGS+GB-Ft12.5×2 両面貼り
RW	コンクリート打ち出し+仕上げ
SW	100□@600程度+G60×30×2.3#500程度+花崗岩 130本磨き
AW	ALC 特記なき限りt100
EW	ECF 特記なき限りt60
TL	防火仕切FT-○内は耐火時間
+d: D6"ド"仕上 (A'ル) 混入ケレン板+特殊化粧フィルム +G: グラスウールボード (40kg/m ² t=50) ※LGS: H2.7m迄 C=50×45×0.8 H4.0m迄 C=65×45×0.8 H5.0m迄 C=100×45×0.8とする ※両面貼りはW符号とする (EXP. LW-2WはGB-Rt12.5×2の両面貼りを表す) ※片面貼りの場合、 +表記はそれぞれの面の仕上げを表記する (EXP. LW-1+SWは片面GB-Ft12.5×2貼り、片面乾式石貼りを表す)	
外壁 壁種別図参照	
EW	ECF+断熱材 特記なき限りECFはt60 断熱材厚は断熱範囲図による
AW	ALC+断熱材 特記なき限りALCはt100 断熱材厚は断熱範囲図による
EW+T	ECF+乾式タイル貼りt20 特記なき限りECFはt60
EW+S	ECF+乾式石貼り花崗岩 130本磨き (レ・アルファ-工法) 特記なき限りECFはt80
RW	コンクリート打ち出し+仕上げ
RW+EP	コンクリート打ち出し+ECFt15 地下二重壁工法
AP	鉄骨地下+7#ミカパン鉄t2.5 + A-BE

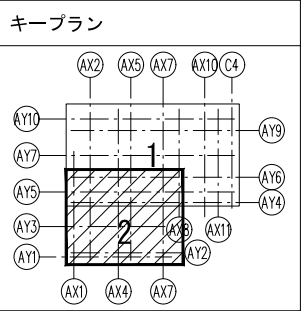


田町自転車駐車場① (A棟1階・2階)

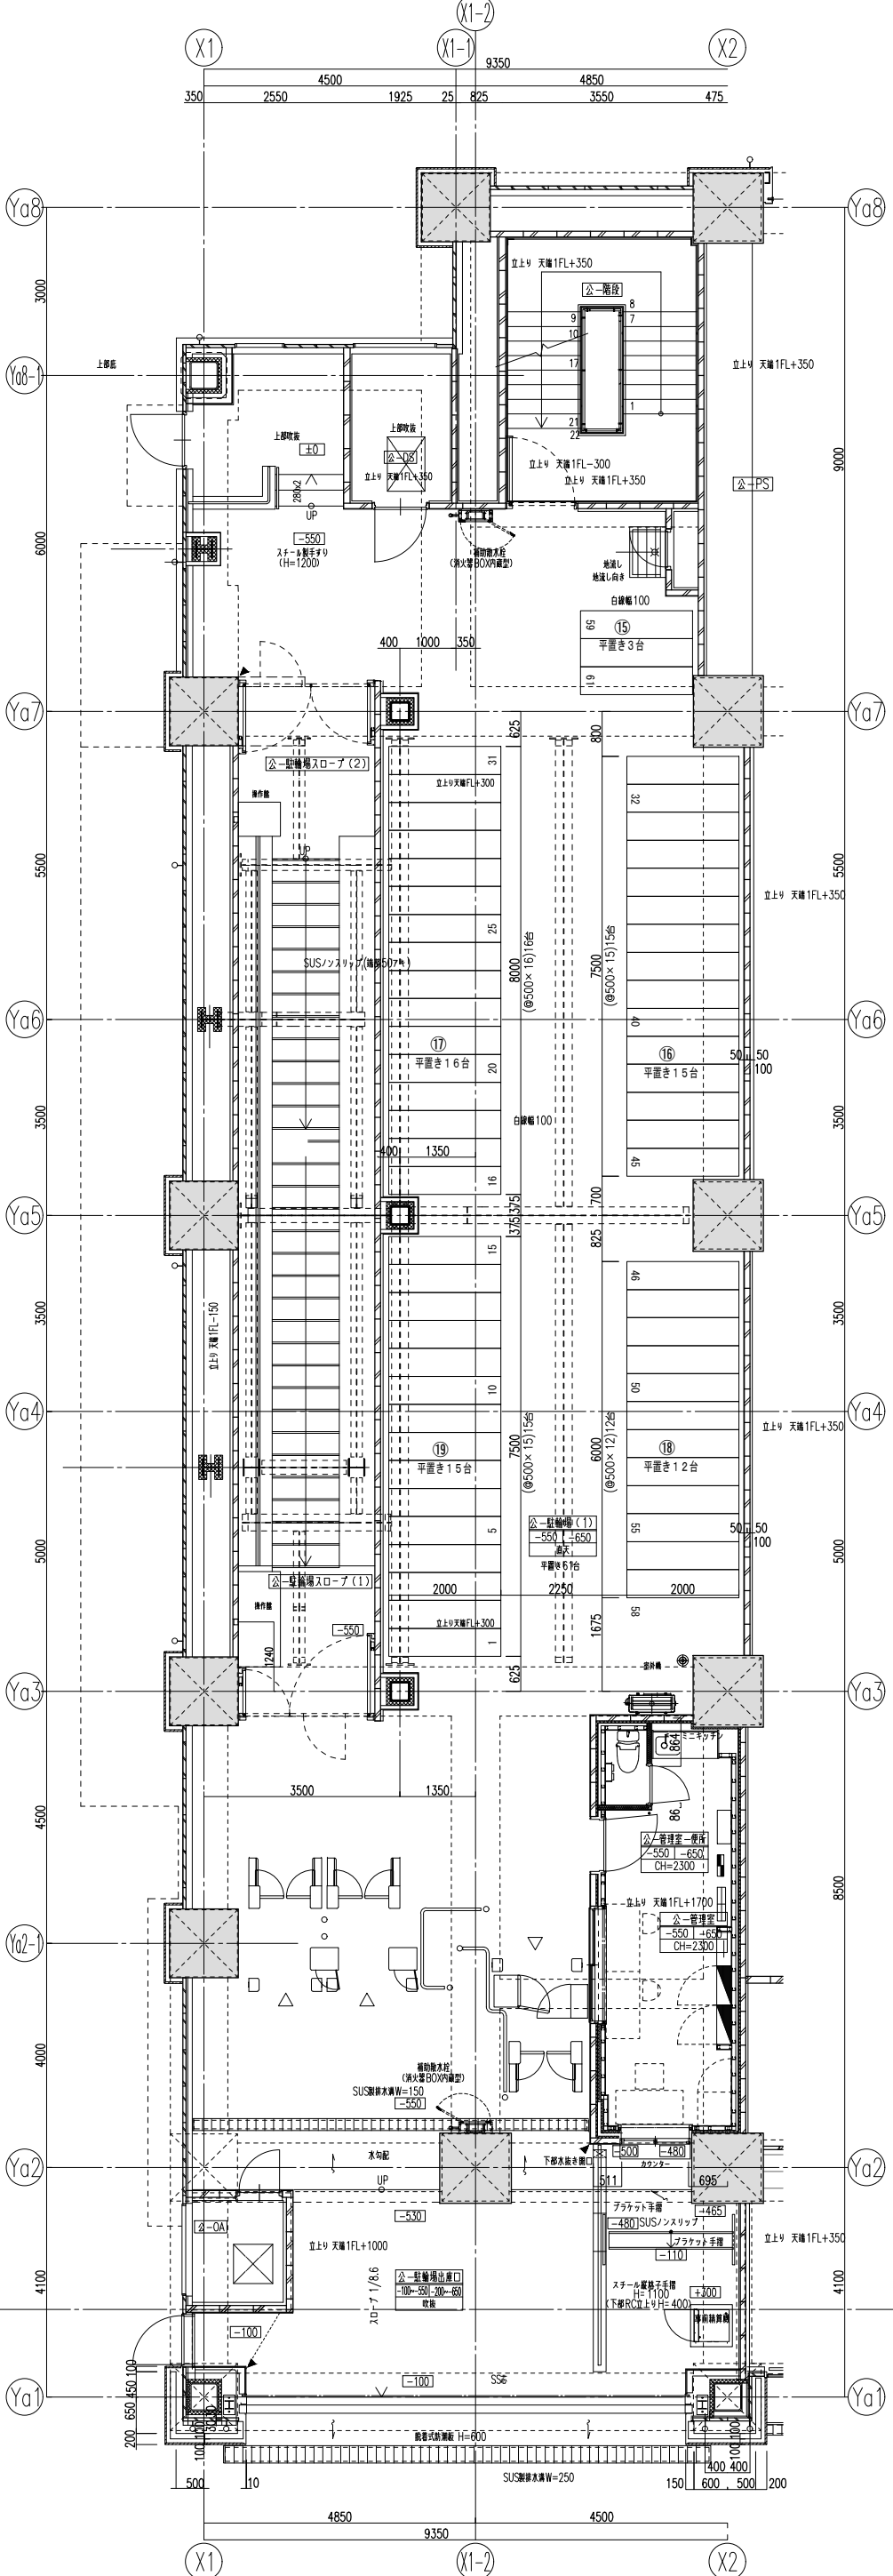

公共駐輪場1階平面詳細図

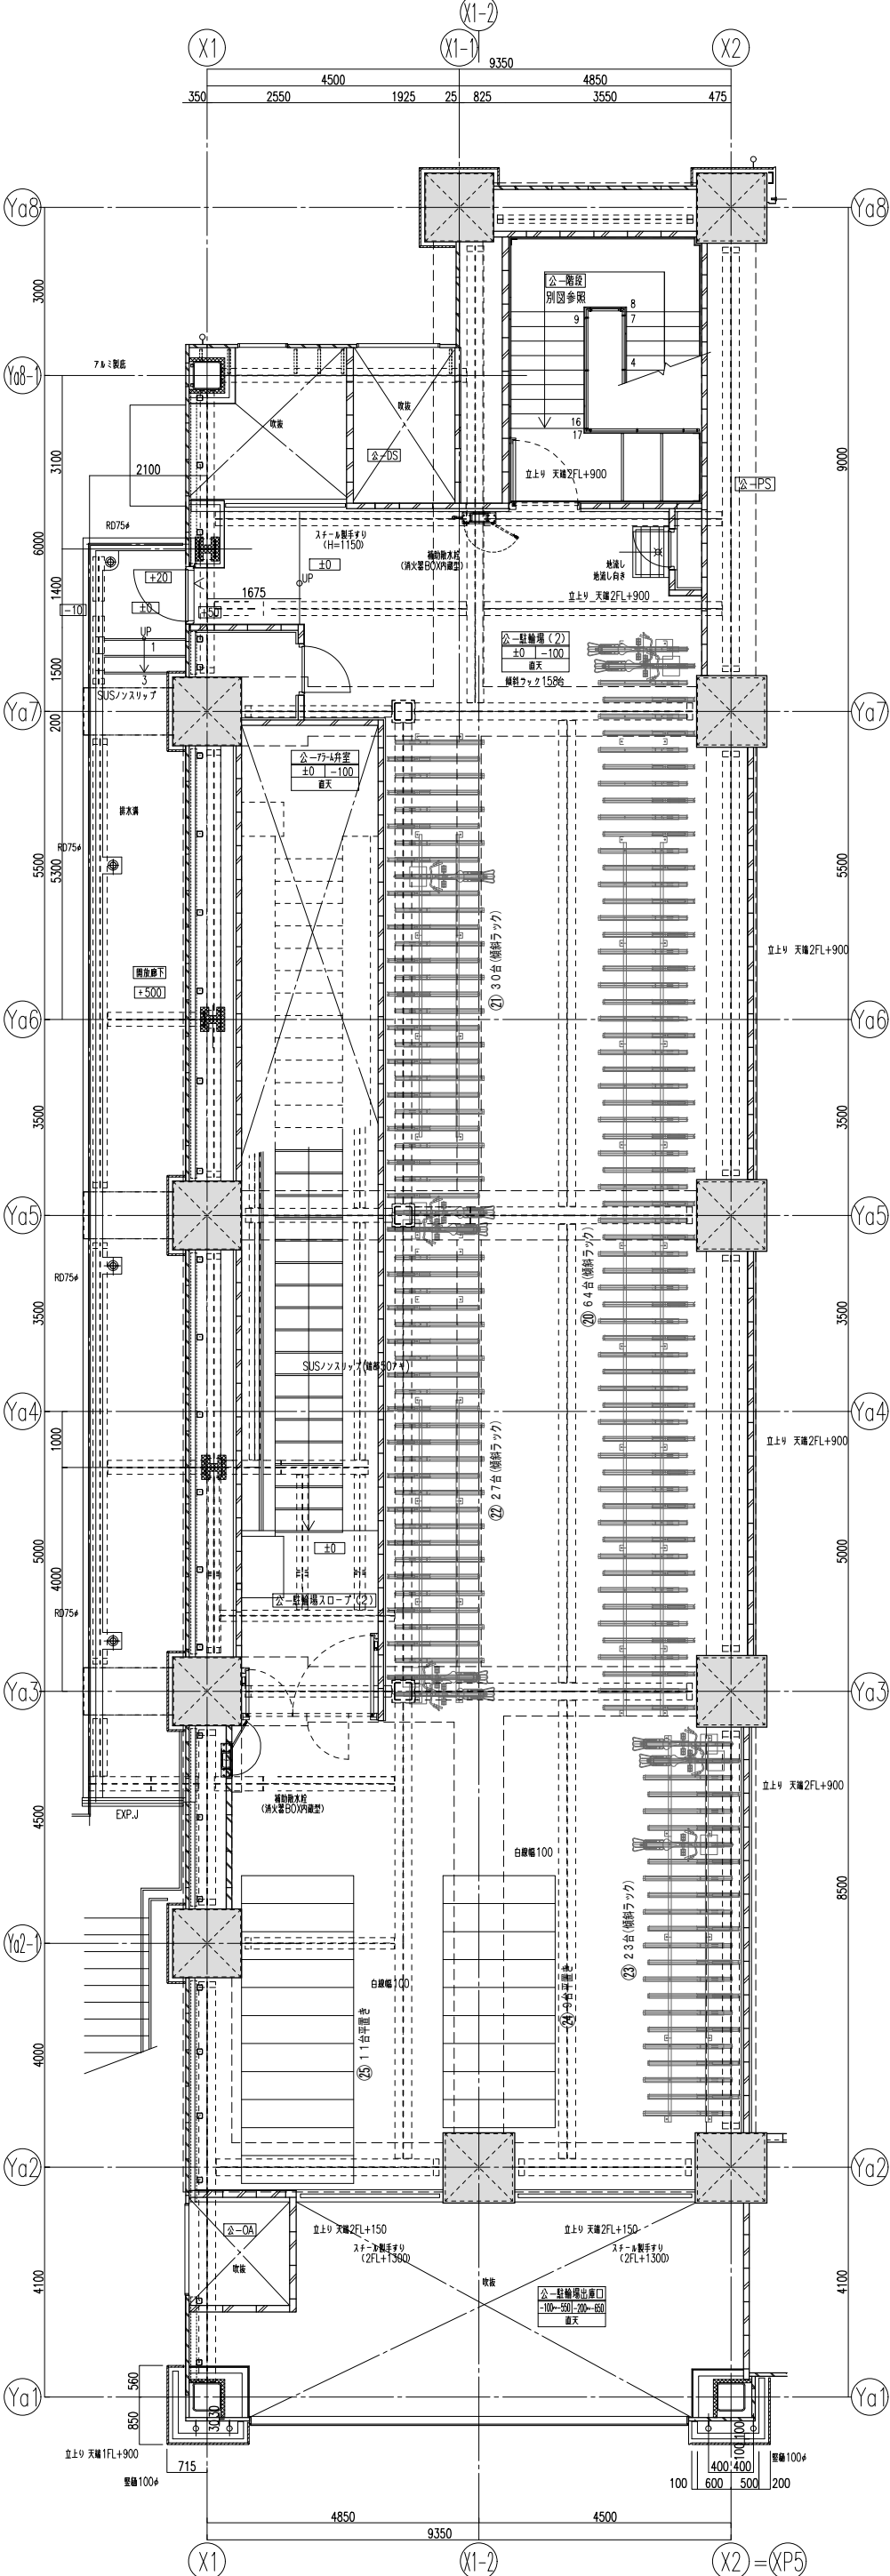


公共駐輪場2階平面詳細図

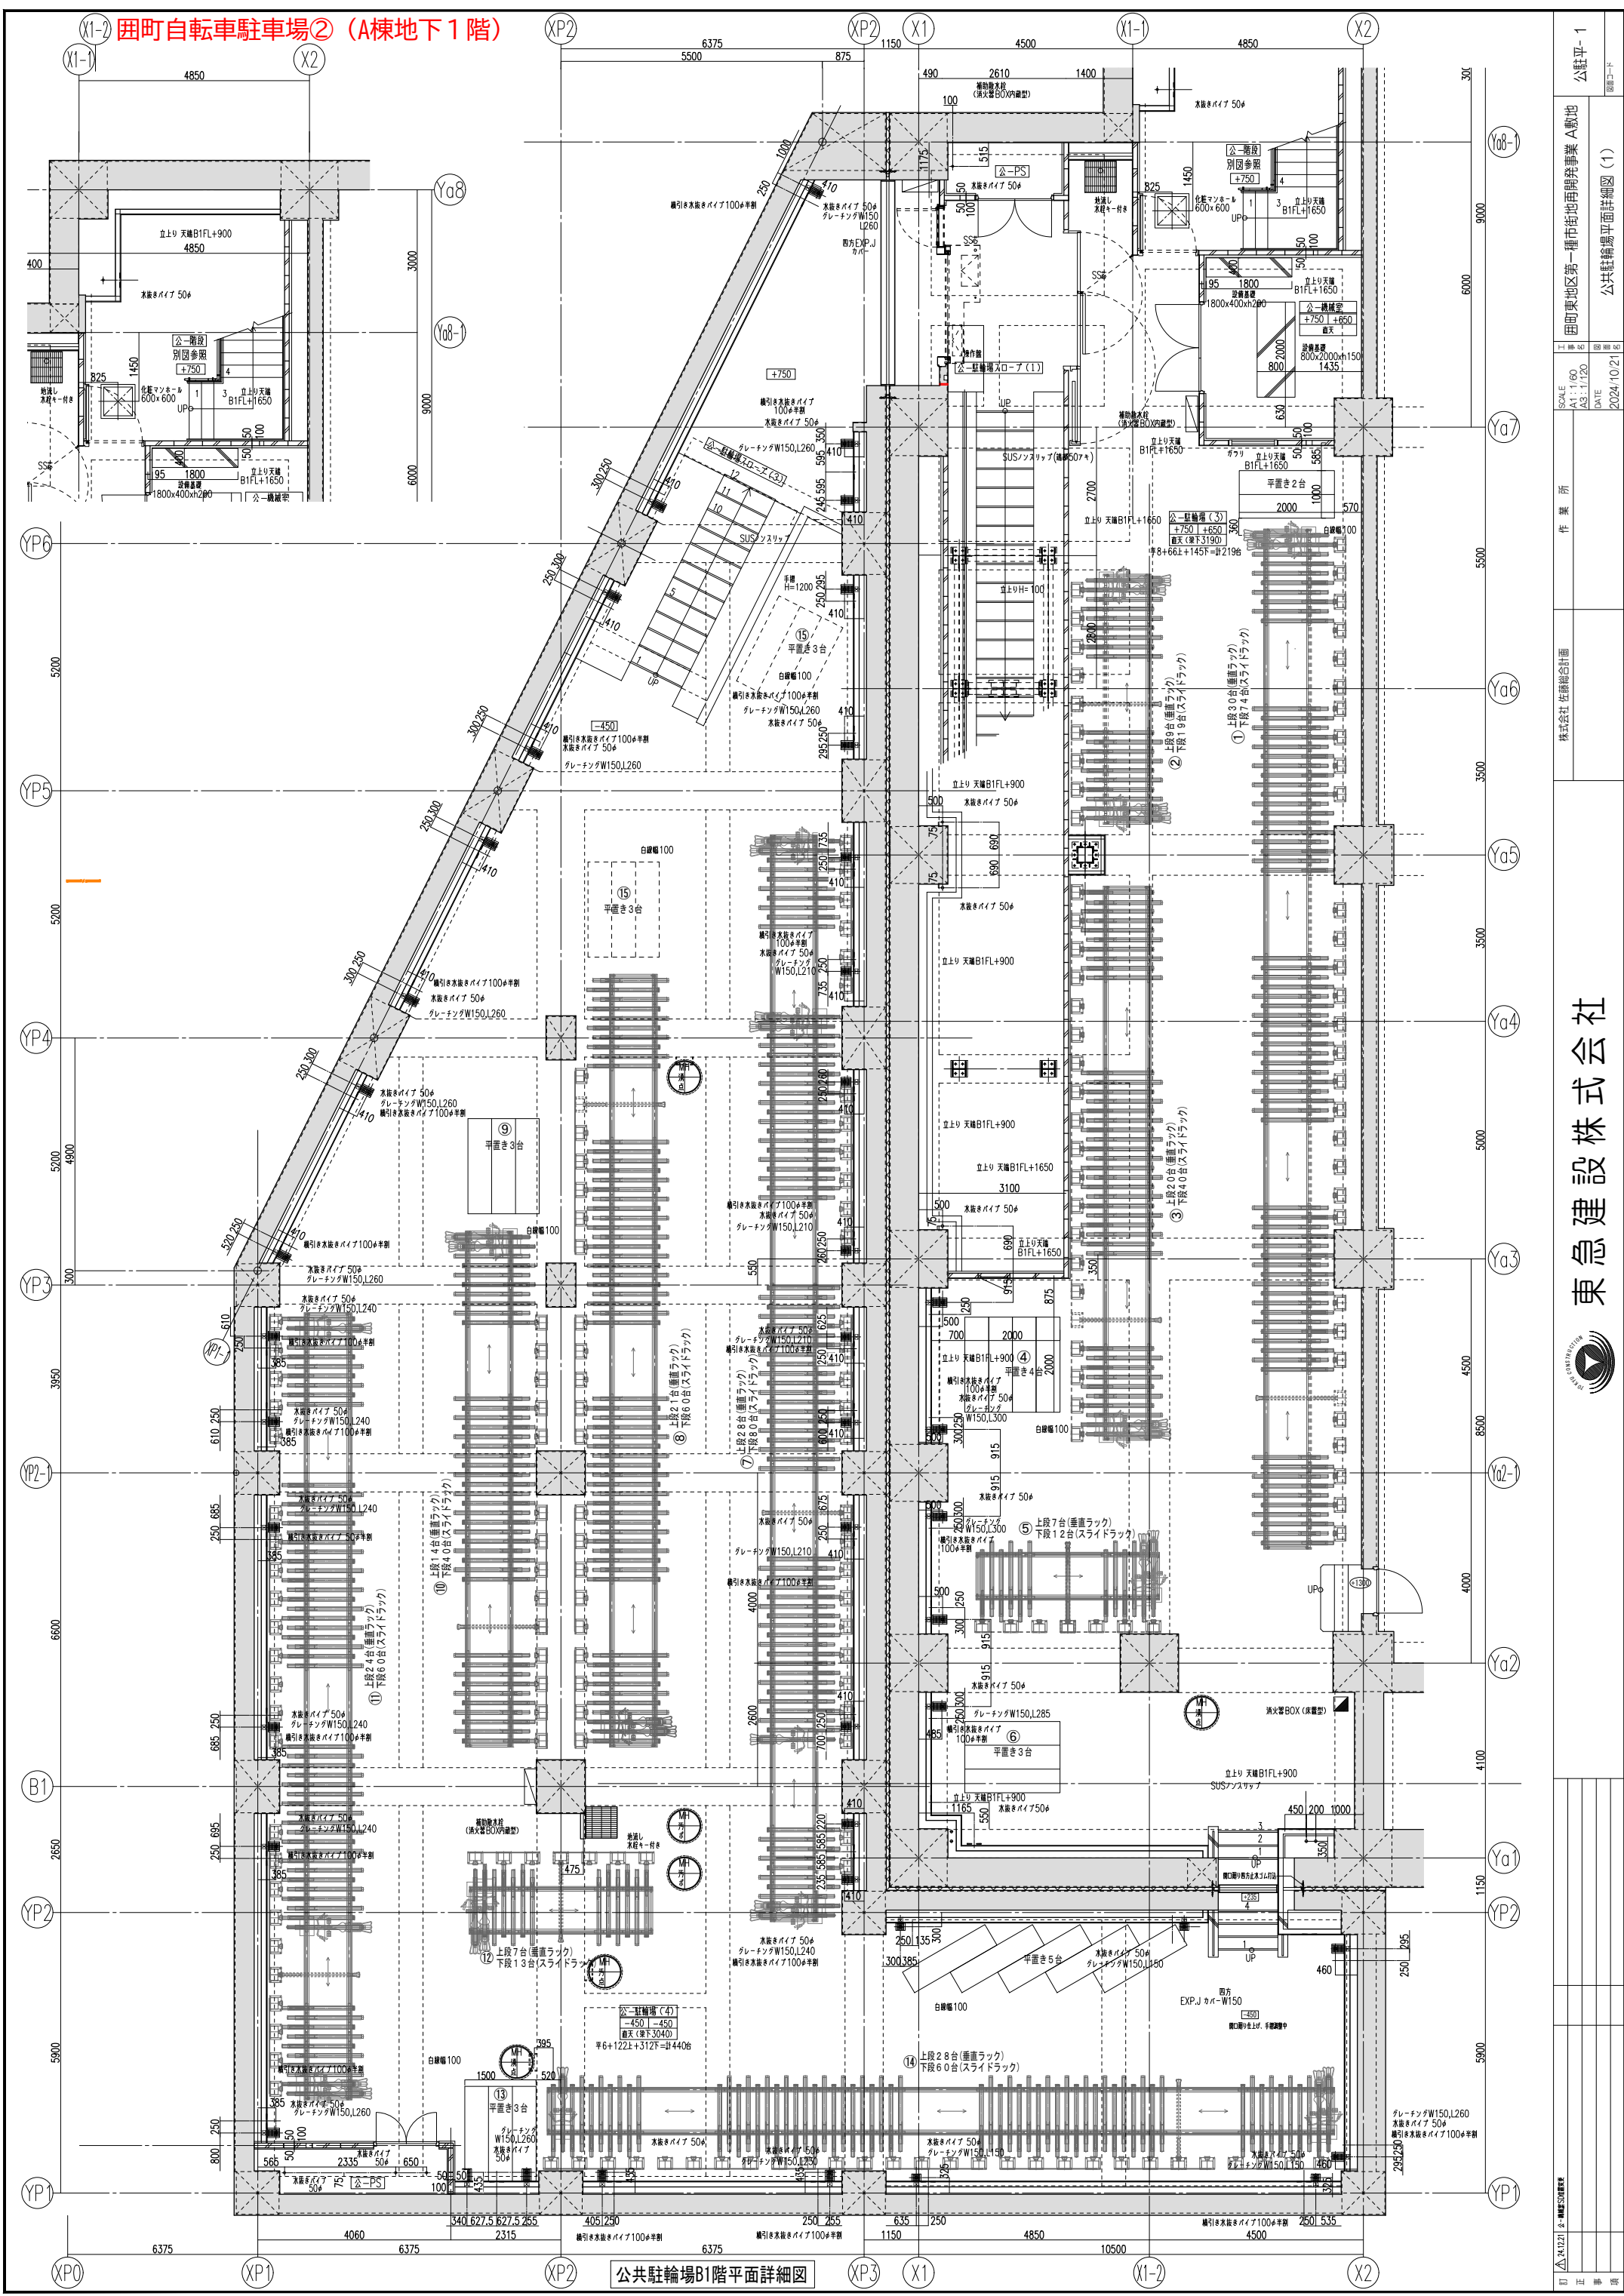

団町自転車駐車場③（B棟1階）

機器管理一覧

No.	設置物	数量	単位
①	駐車券発行機	1	台
②	全自動料金精算機	1	台
③	事前精算機	1	台
④	LEDユニット	1	台
⑤	ゲートシステム	1	式
⑥	UPS制御盤	1	台
⑦	自動車搬送コンベア	2	基
⑧	制御盤	1	台
⑨	操作盤	2	台
⑩	非常停止盤	2	台
⑪	上段垂直昇降式自転車ラック	141	台
⑫	下段スライド式自転車ラック	287	台
⑬	傾斜式ラック	44	台

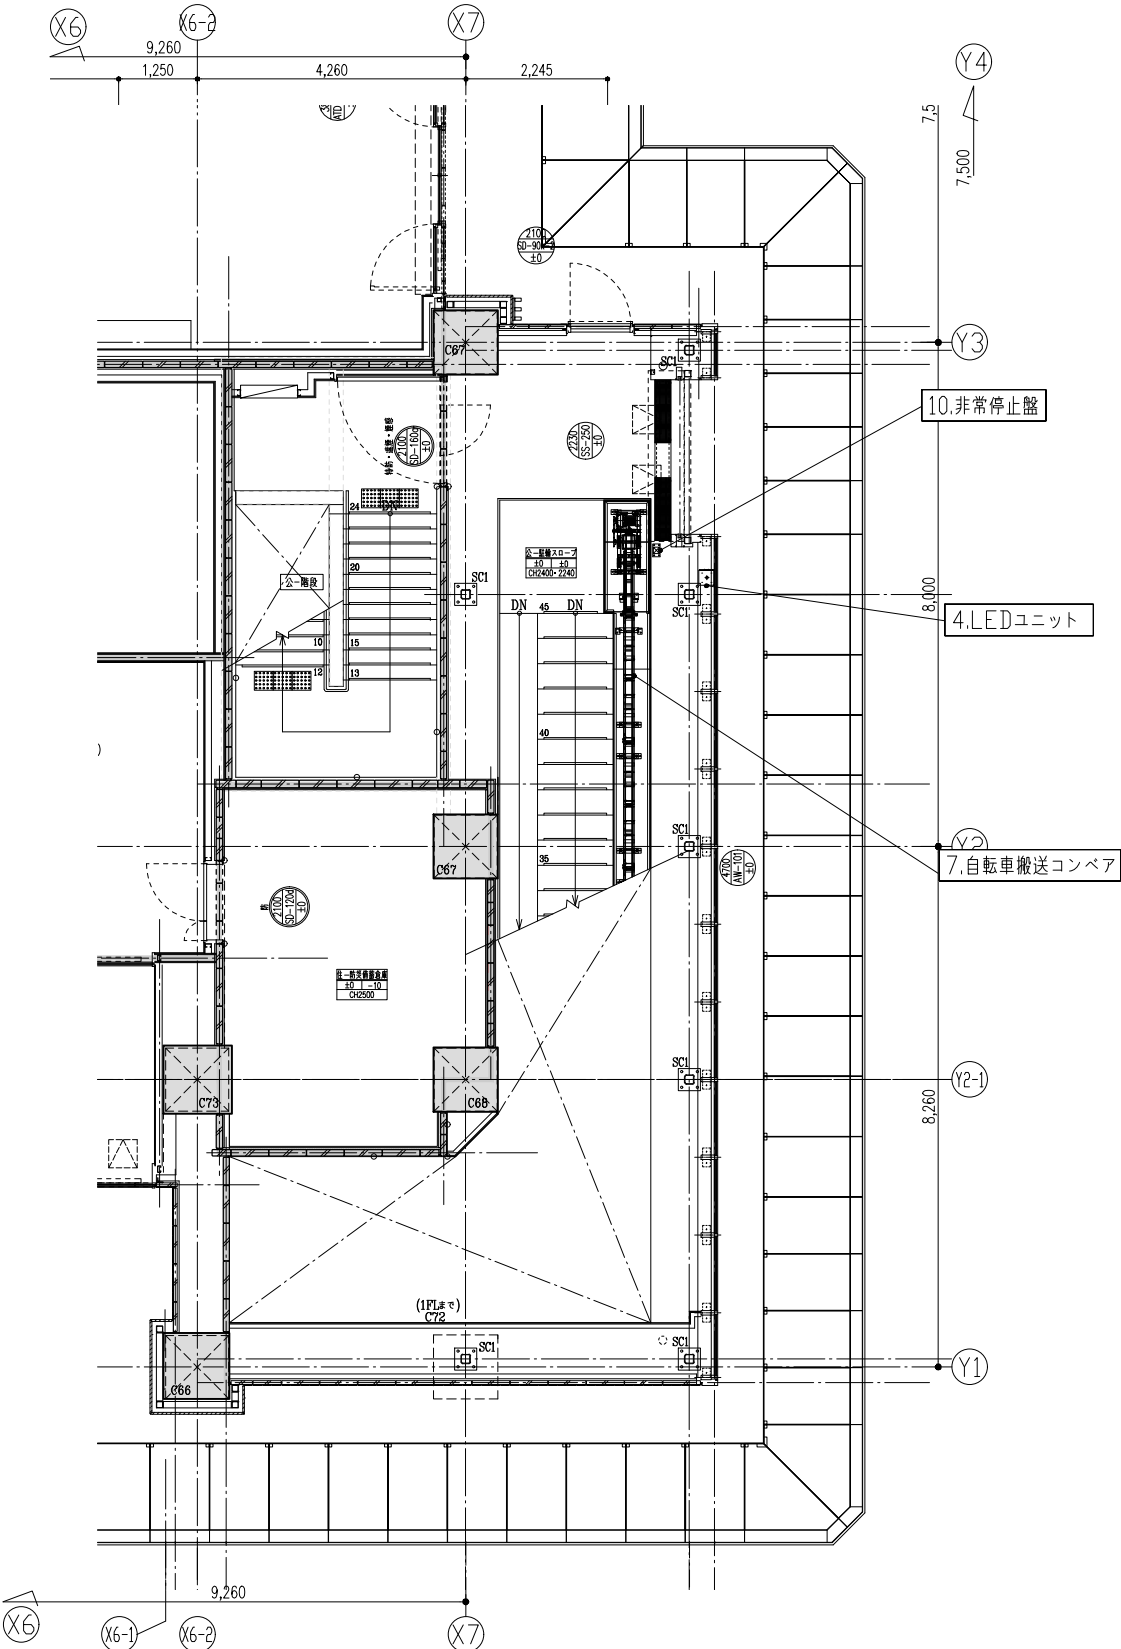

凡例


基準レベル: B1FL(T.P.+35.10)
 =1FL-5000

(二重丸は防火設備)
 壁厚150mm以上
 天井高さ

設備位置を示す
 開口内設置
 建具記号
 FLより開口下寸法

避難誘導用照明器具
 コーナーガードH900
 避難口 W15
 防火区画

避難経路
 避難経路(階段)

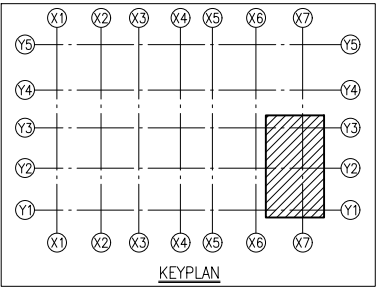

訂正事項				



東急建設株式会社

株式会社 佐藤総合計画

作業所



SCALE
 A1: 1/60
 A3: 1/120

DATE
 2023/06/14


団町東地区第一種市街地再開発事業 B敷地

1階公共駐輪場配置図

T- 04b

図面コード
 1階天井伏図

東中野駅自転車駐車場①（地上部）

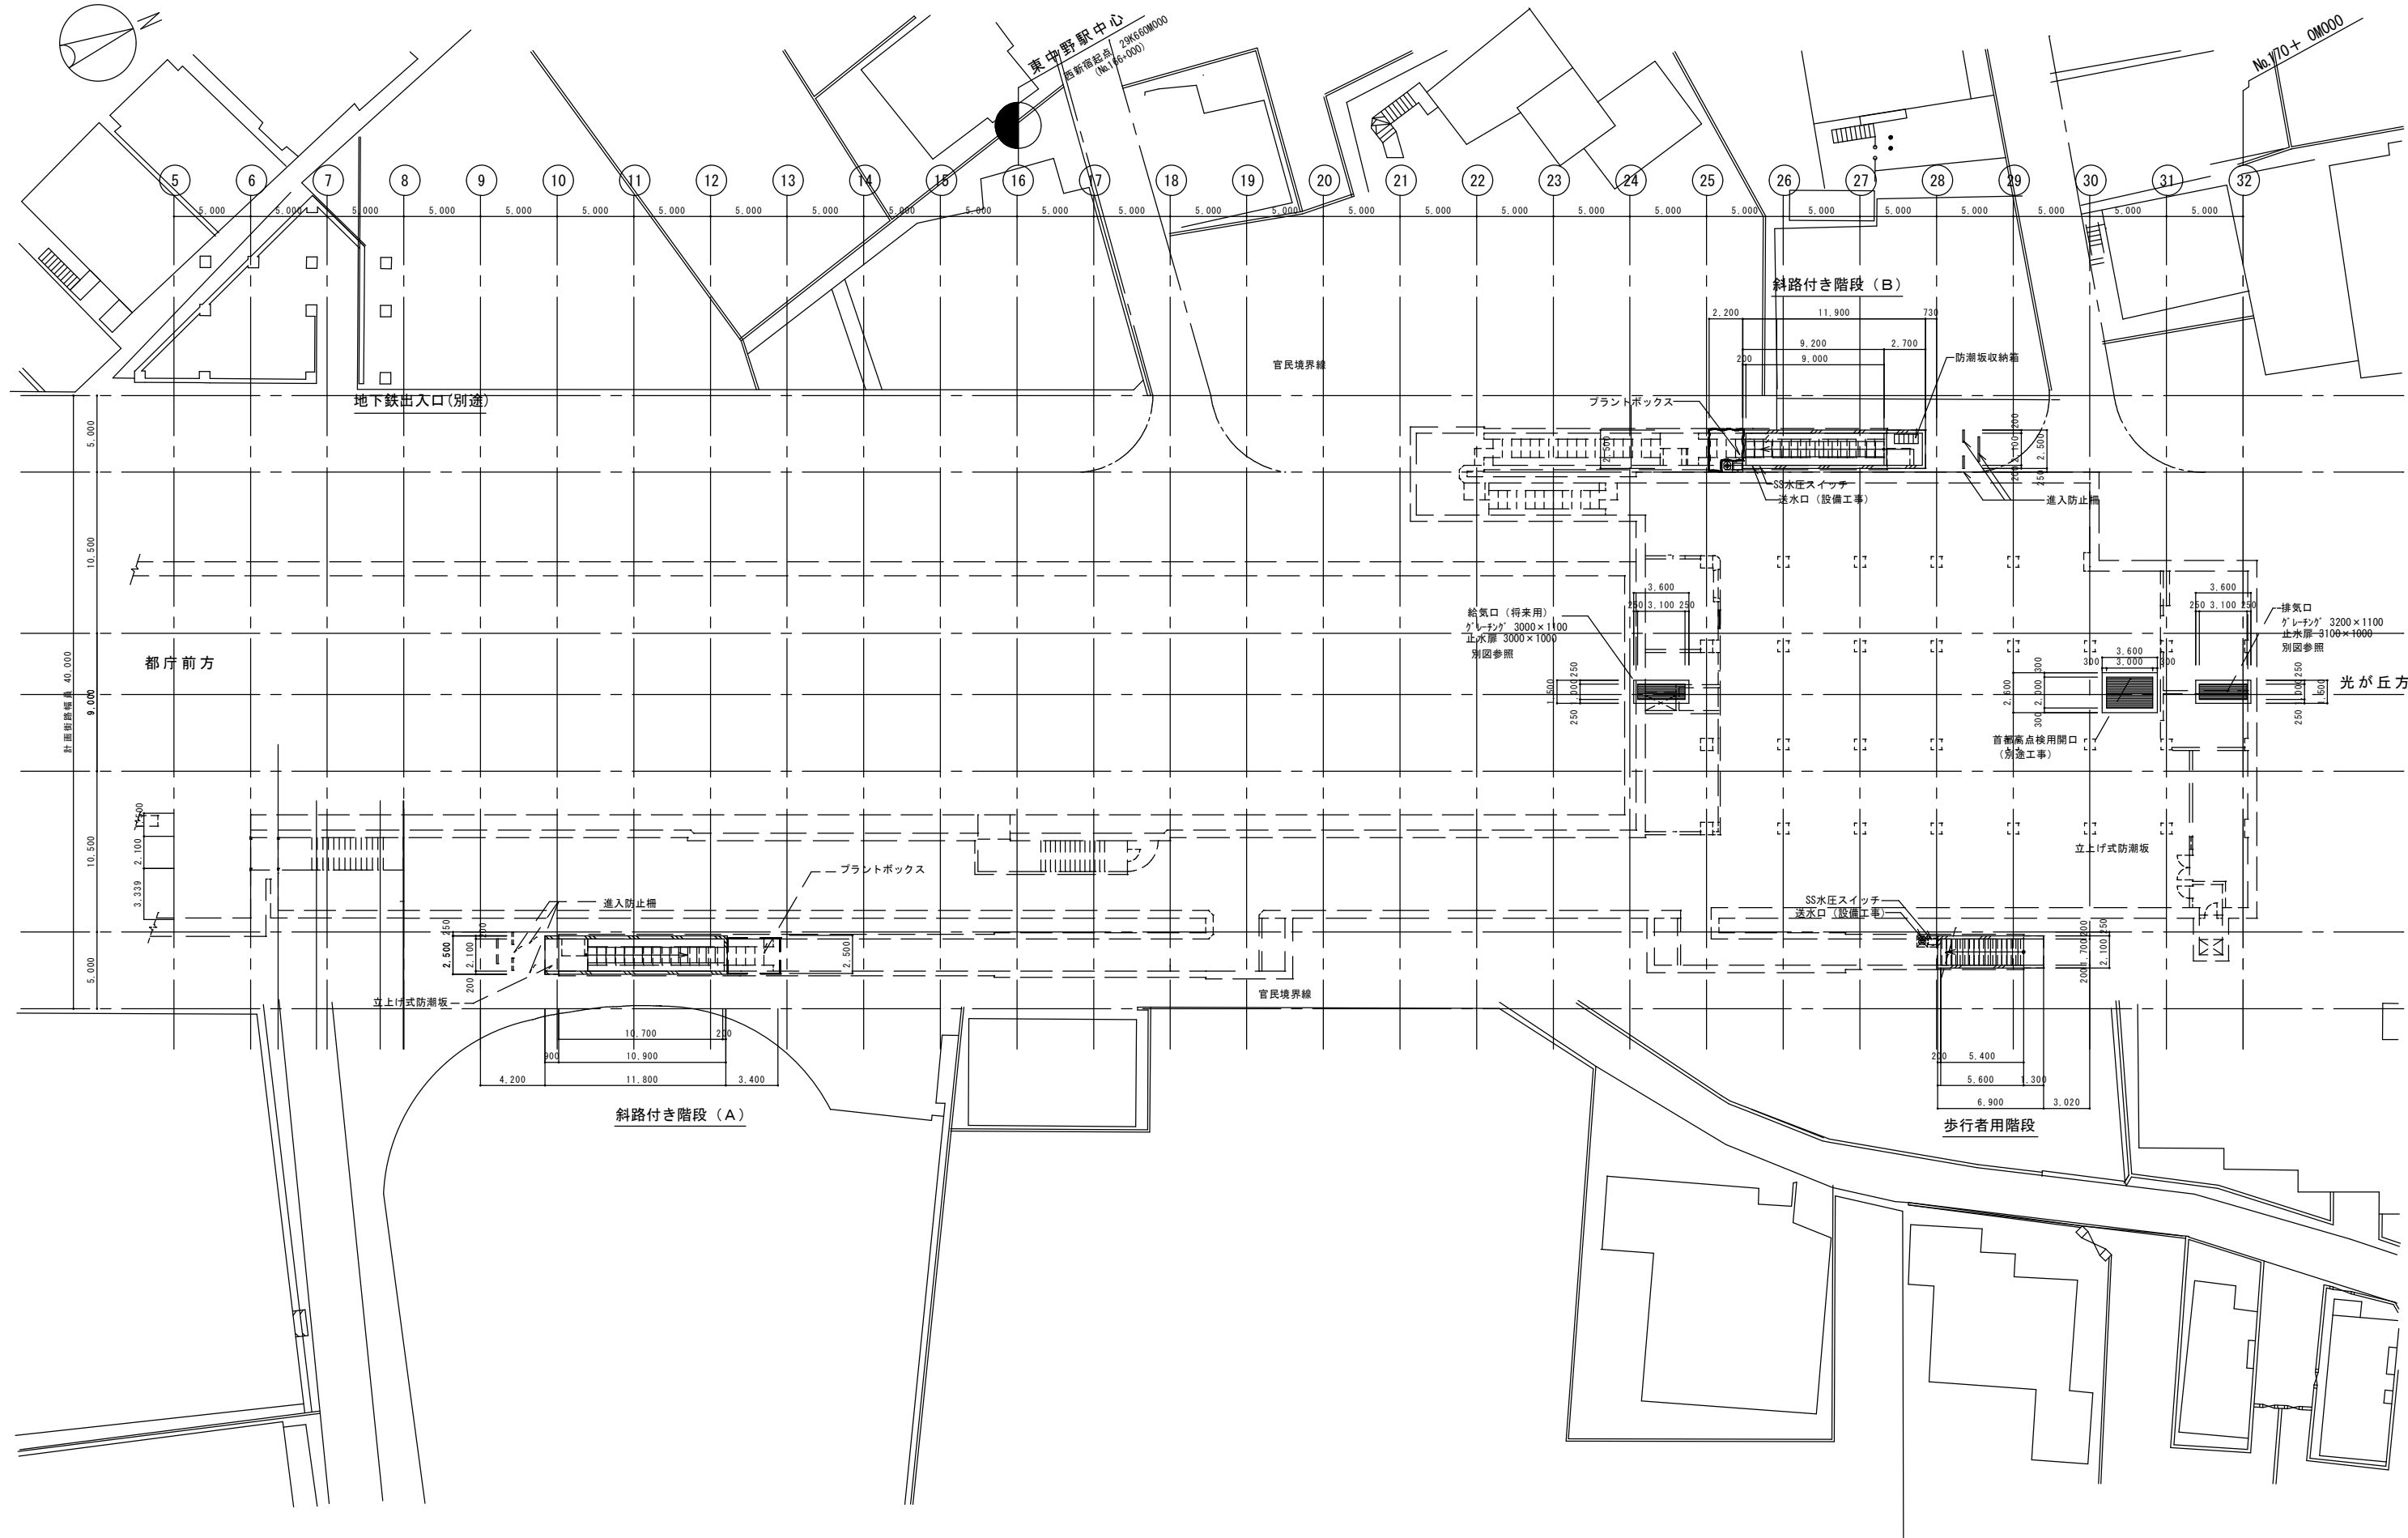


名称	中野区東中野駅自転車駐車場建設（建築）工事					縮尺	1／200							製作	平成			年	月	日
	地上階平面図					規格	A1		設計者	ハ千代エンジ'ニヤリ'ン' 株式会社										
	完了図					図面番号	大分類	中分類	小分類	連	番	変更								
東京都交通局建設工務部建築課							1	2	建	5	3	0	1	0	0	0	4			

東中野駅自転車駐車場②（地下）

東中野駅中心
西新宿起点 29K660M000
(NO. 166+000)

NO. 170+ 0M000

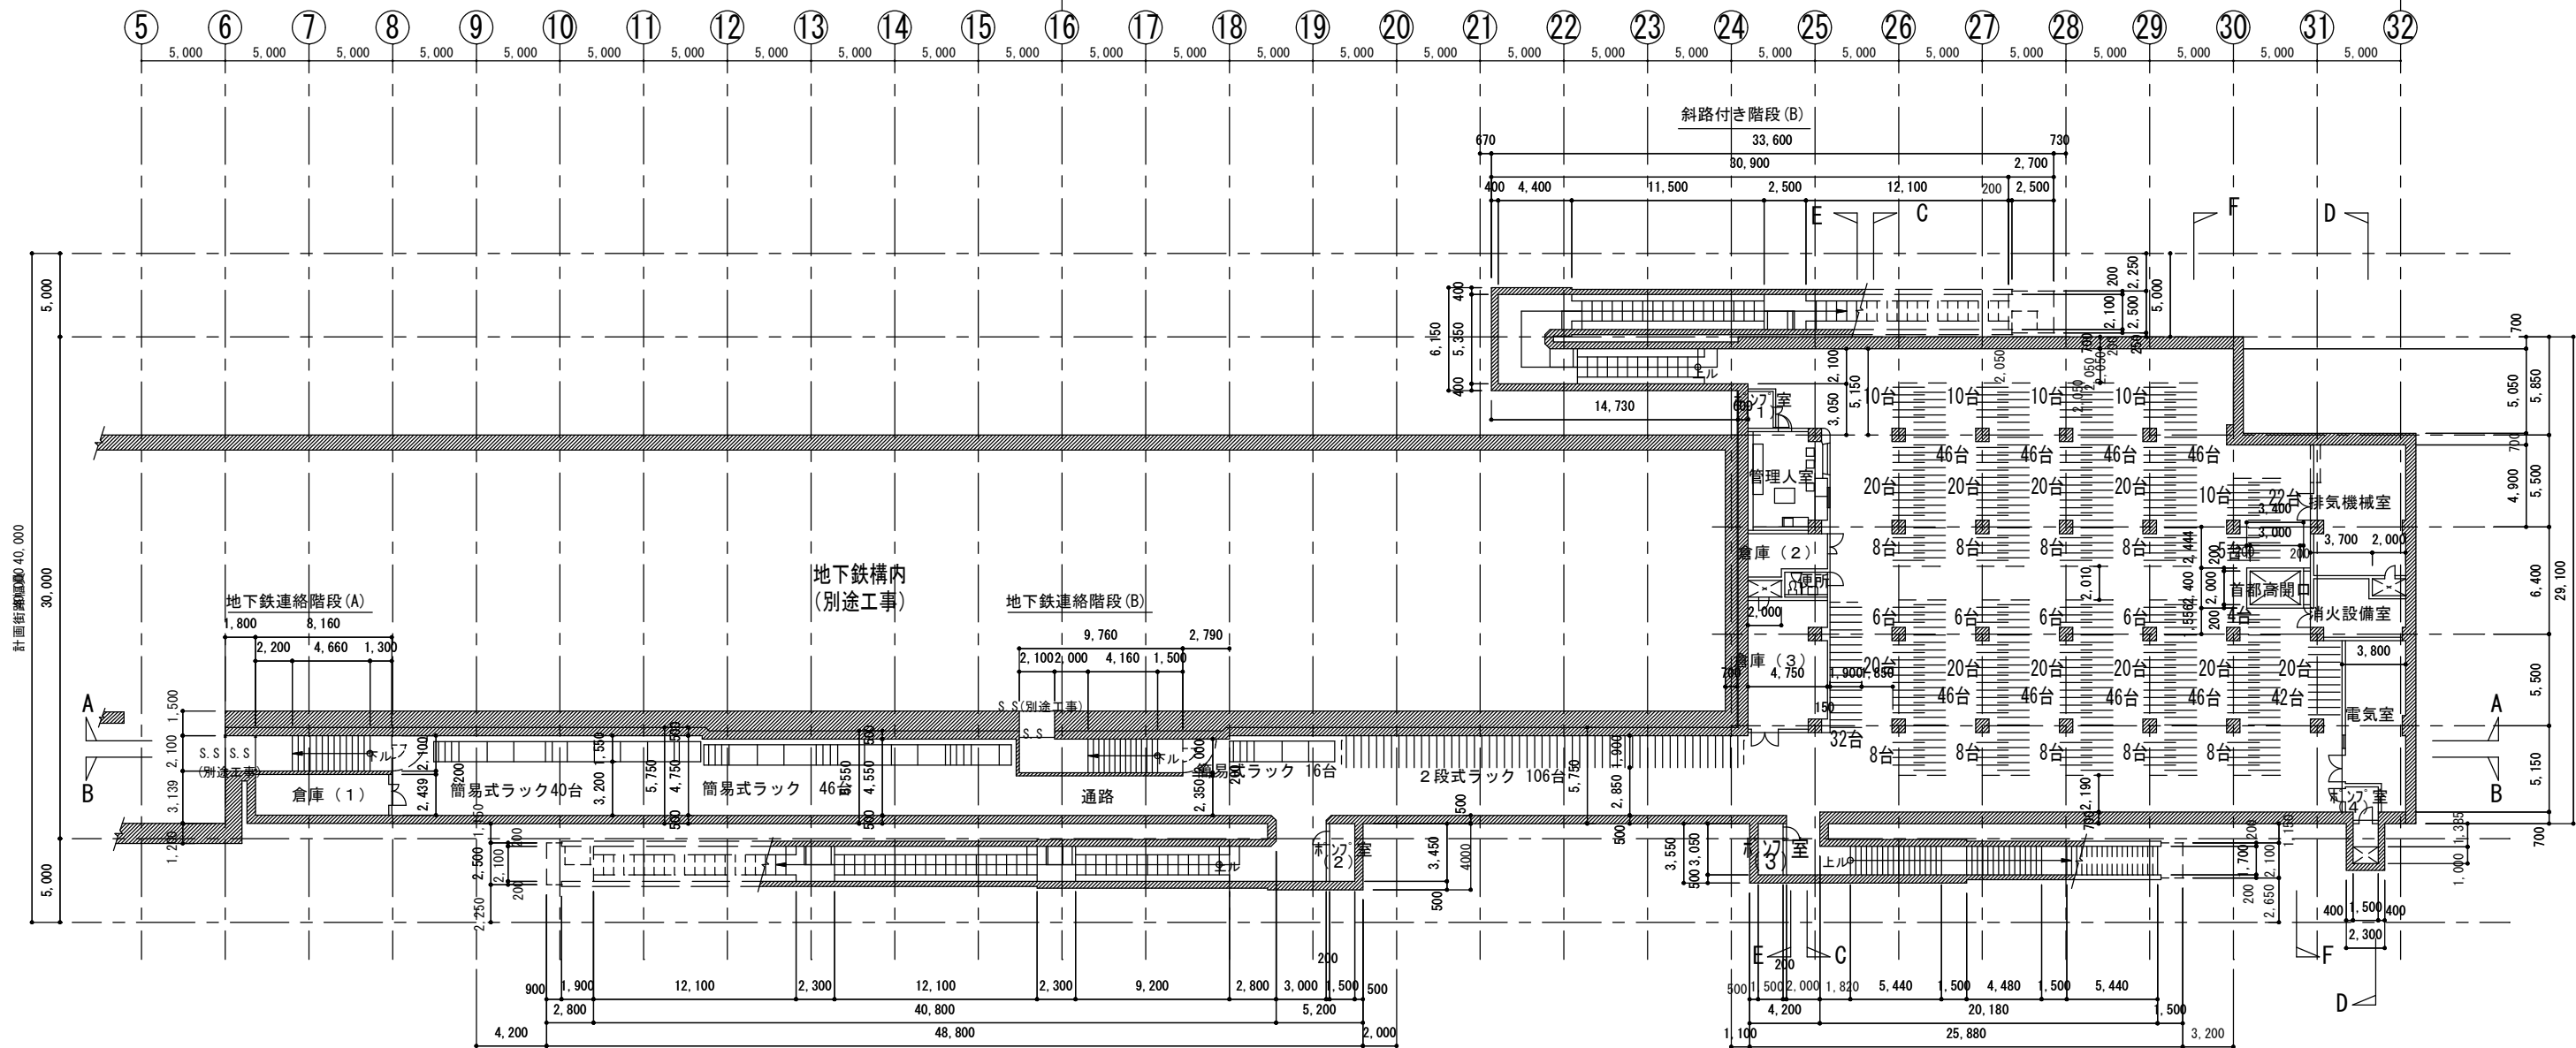

斜路付き階段 (A)

歩行者用階段

収容台数	
2段式ラック	930台
簡易式ラック	100台
合計	1030台


名称	中野区東中野駅自転車駐車場建設（建築）工事	縮尺	1／200	製作	平成 年 月 日
	地下階平面図	規格	A1	設計者	ハ千代エンジニアリング株式会社
	完了図	図面	大分類	中分類	小分類
東京都交通局建設工務部建築課		番号	12建53010005	連番	変更

東中野駅前広場地下自転車駐車場


自轉車收容台数

A 列	30	+	25	= 55
B 列	103	+	1	=104
G 列	37	+	24	= 61
計				220台


【凡 例】	
	延焼の恐れのある範囲
	防火区画(兼防煙区画)
	防煙区画(間仕切壁)
	防煙区画(垂れ壁)
	不燃区画(間仕切壁、下地共不燃材)
▼：代客進入口(開口部W750×H1200以上、又は直径1m以上)	
特	防 : 防火設備 (常時閉鎖式)
特	不 : 不燃扉 (煙感知器連動装置付)
A	: 令126の2-1-1により排煙免除 (防火区画100m ² 以内、住戸は200m ² 以内)
B	: 令126の2-1-3により排煙免除 (階段、昇降路の部分)
1	: 平成12年建設省告示第1436号 第四号ハ(一) (壁・天井等不燃、防火設備にて区画)
2	: 平成12年建設省告示第1436号 第四号ハ(二) (100m ² 以下で防煙壁にて区画)
3	: 平成12年建設省告示第1436号 第四号ハ(三) (100m ² 以内毎に防火設備で区画、かつ壁・天井等不燃材料)
4	: 平成12年建設省告示第1436号 第四号ハ(四) (100m ² 以下で壁・天井等不燃材料(仕上・下地共))

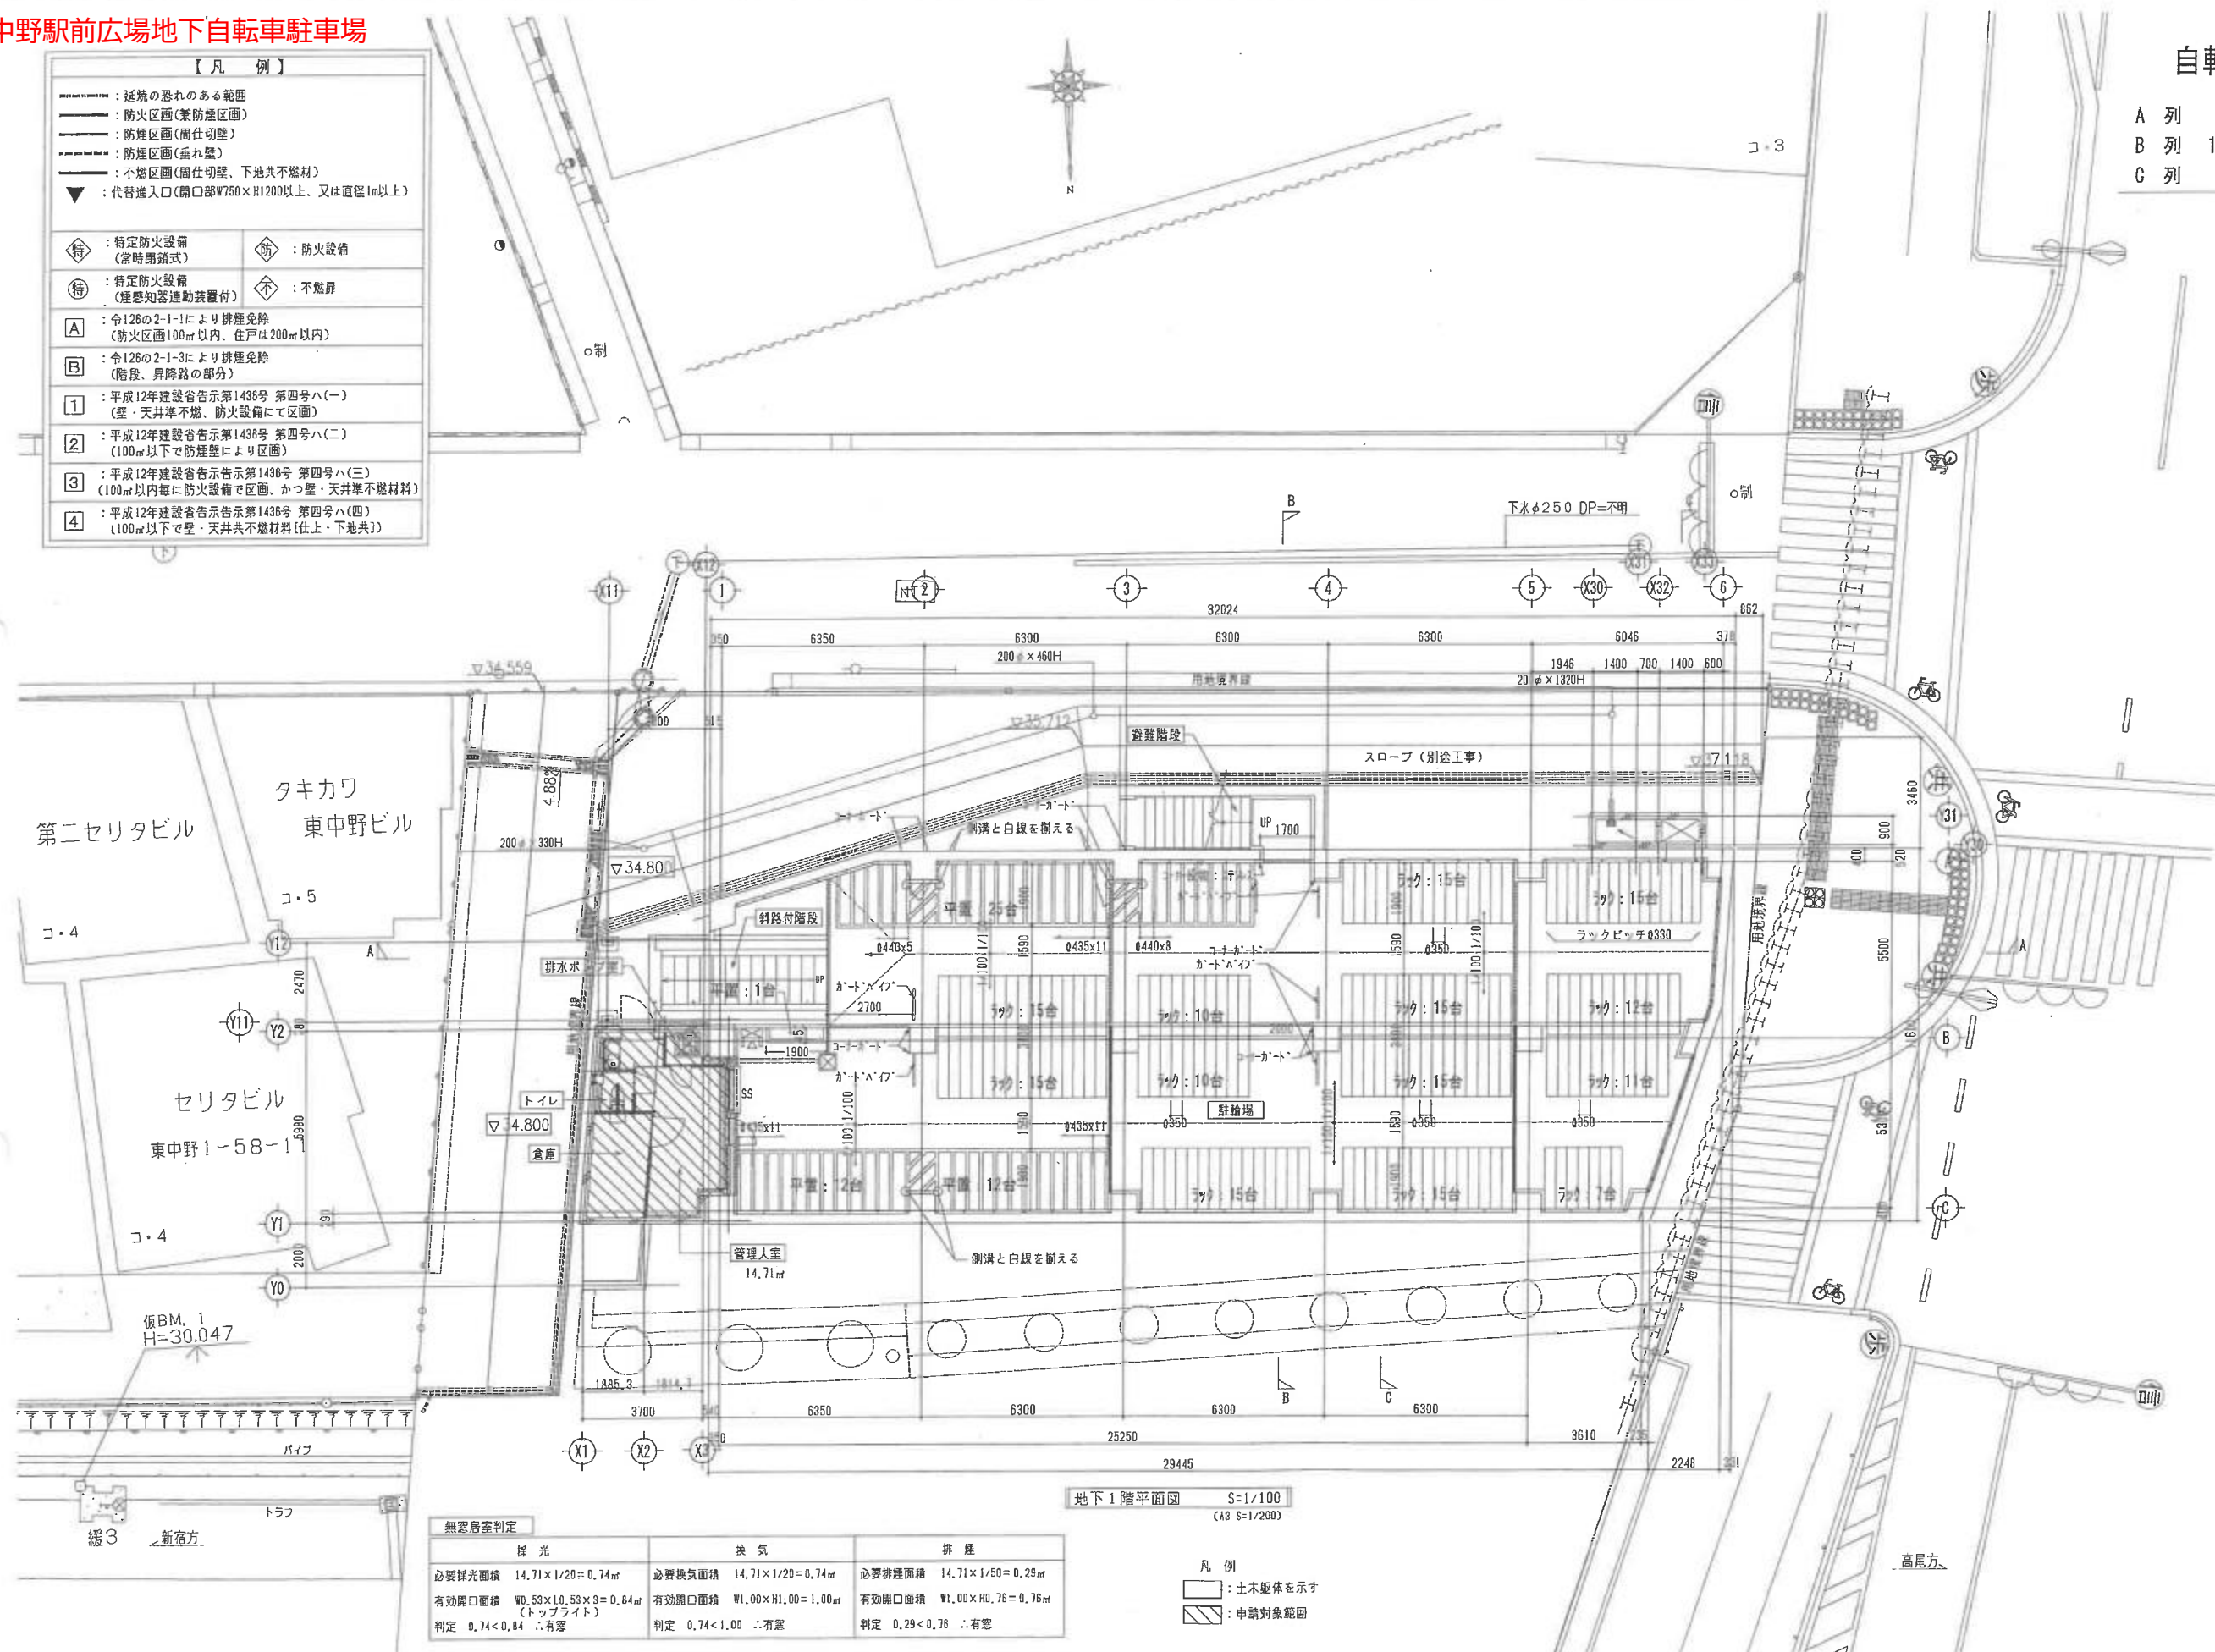しゅん功^⑤

												縮尺 1/100				東日本旅客鉄道株式会社 東京工事事務所				工事番号・名称 東工工 25 第 003 号				図面番号	
																				中央線東中野駅交通広場整備				11	
設計者				監計者				設計者												図面名称				A-011	
																				地下 1 階平面図					

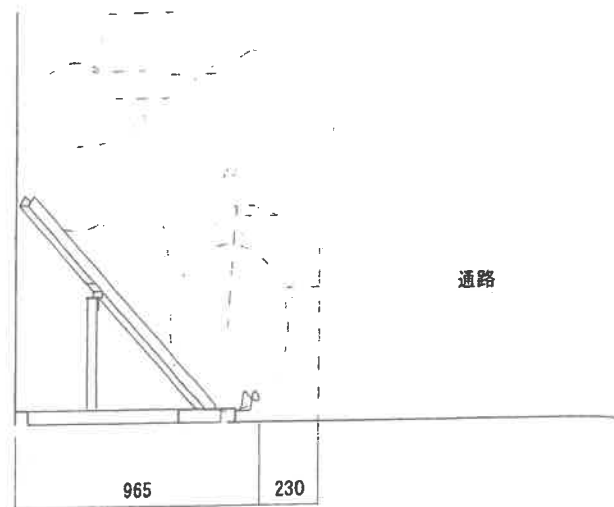

断面図 1/30

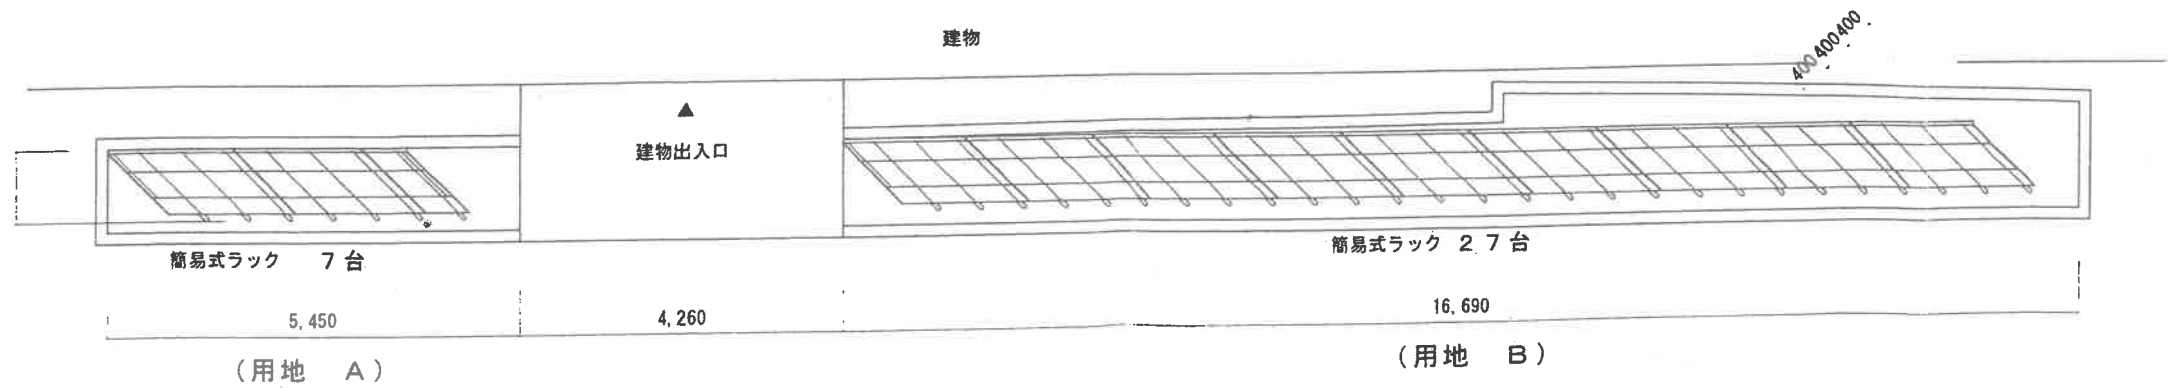

自転車ラック配置図 1/100

自転車収容台数 34 台
(駐輪設備：簡易式ラック 40° 斜め45° -400P)


用地面積 (概算)

用地 A 7.7 m²

用地 B 27.7 m²


合計 35.4 m²

中野坂上駅自転車駐車場①（地上部）

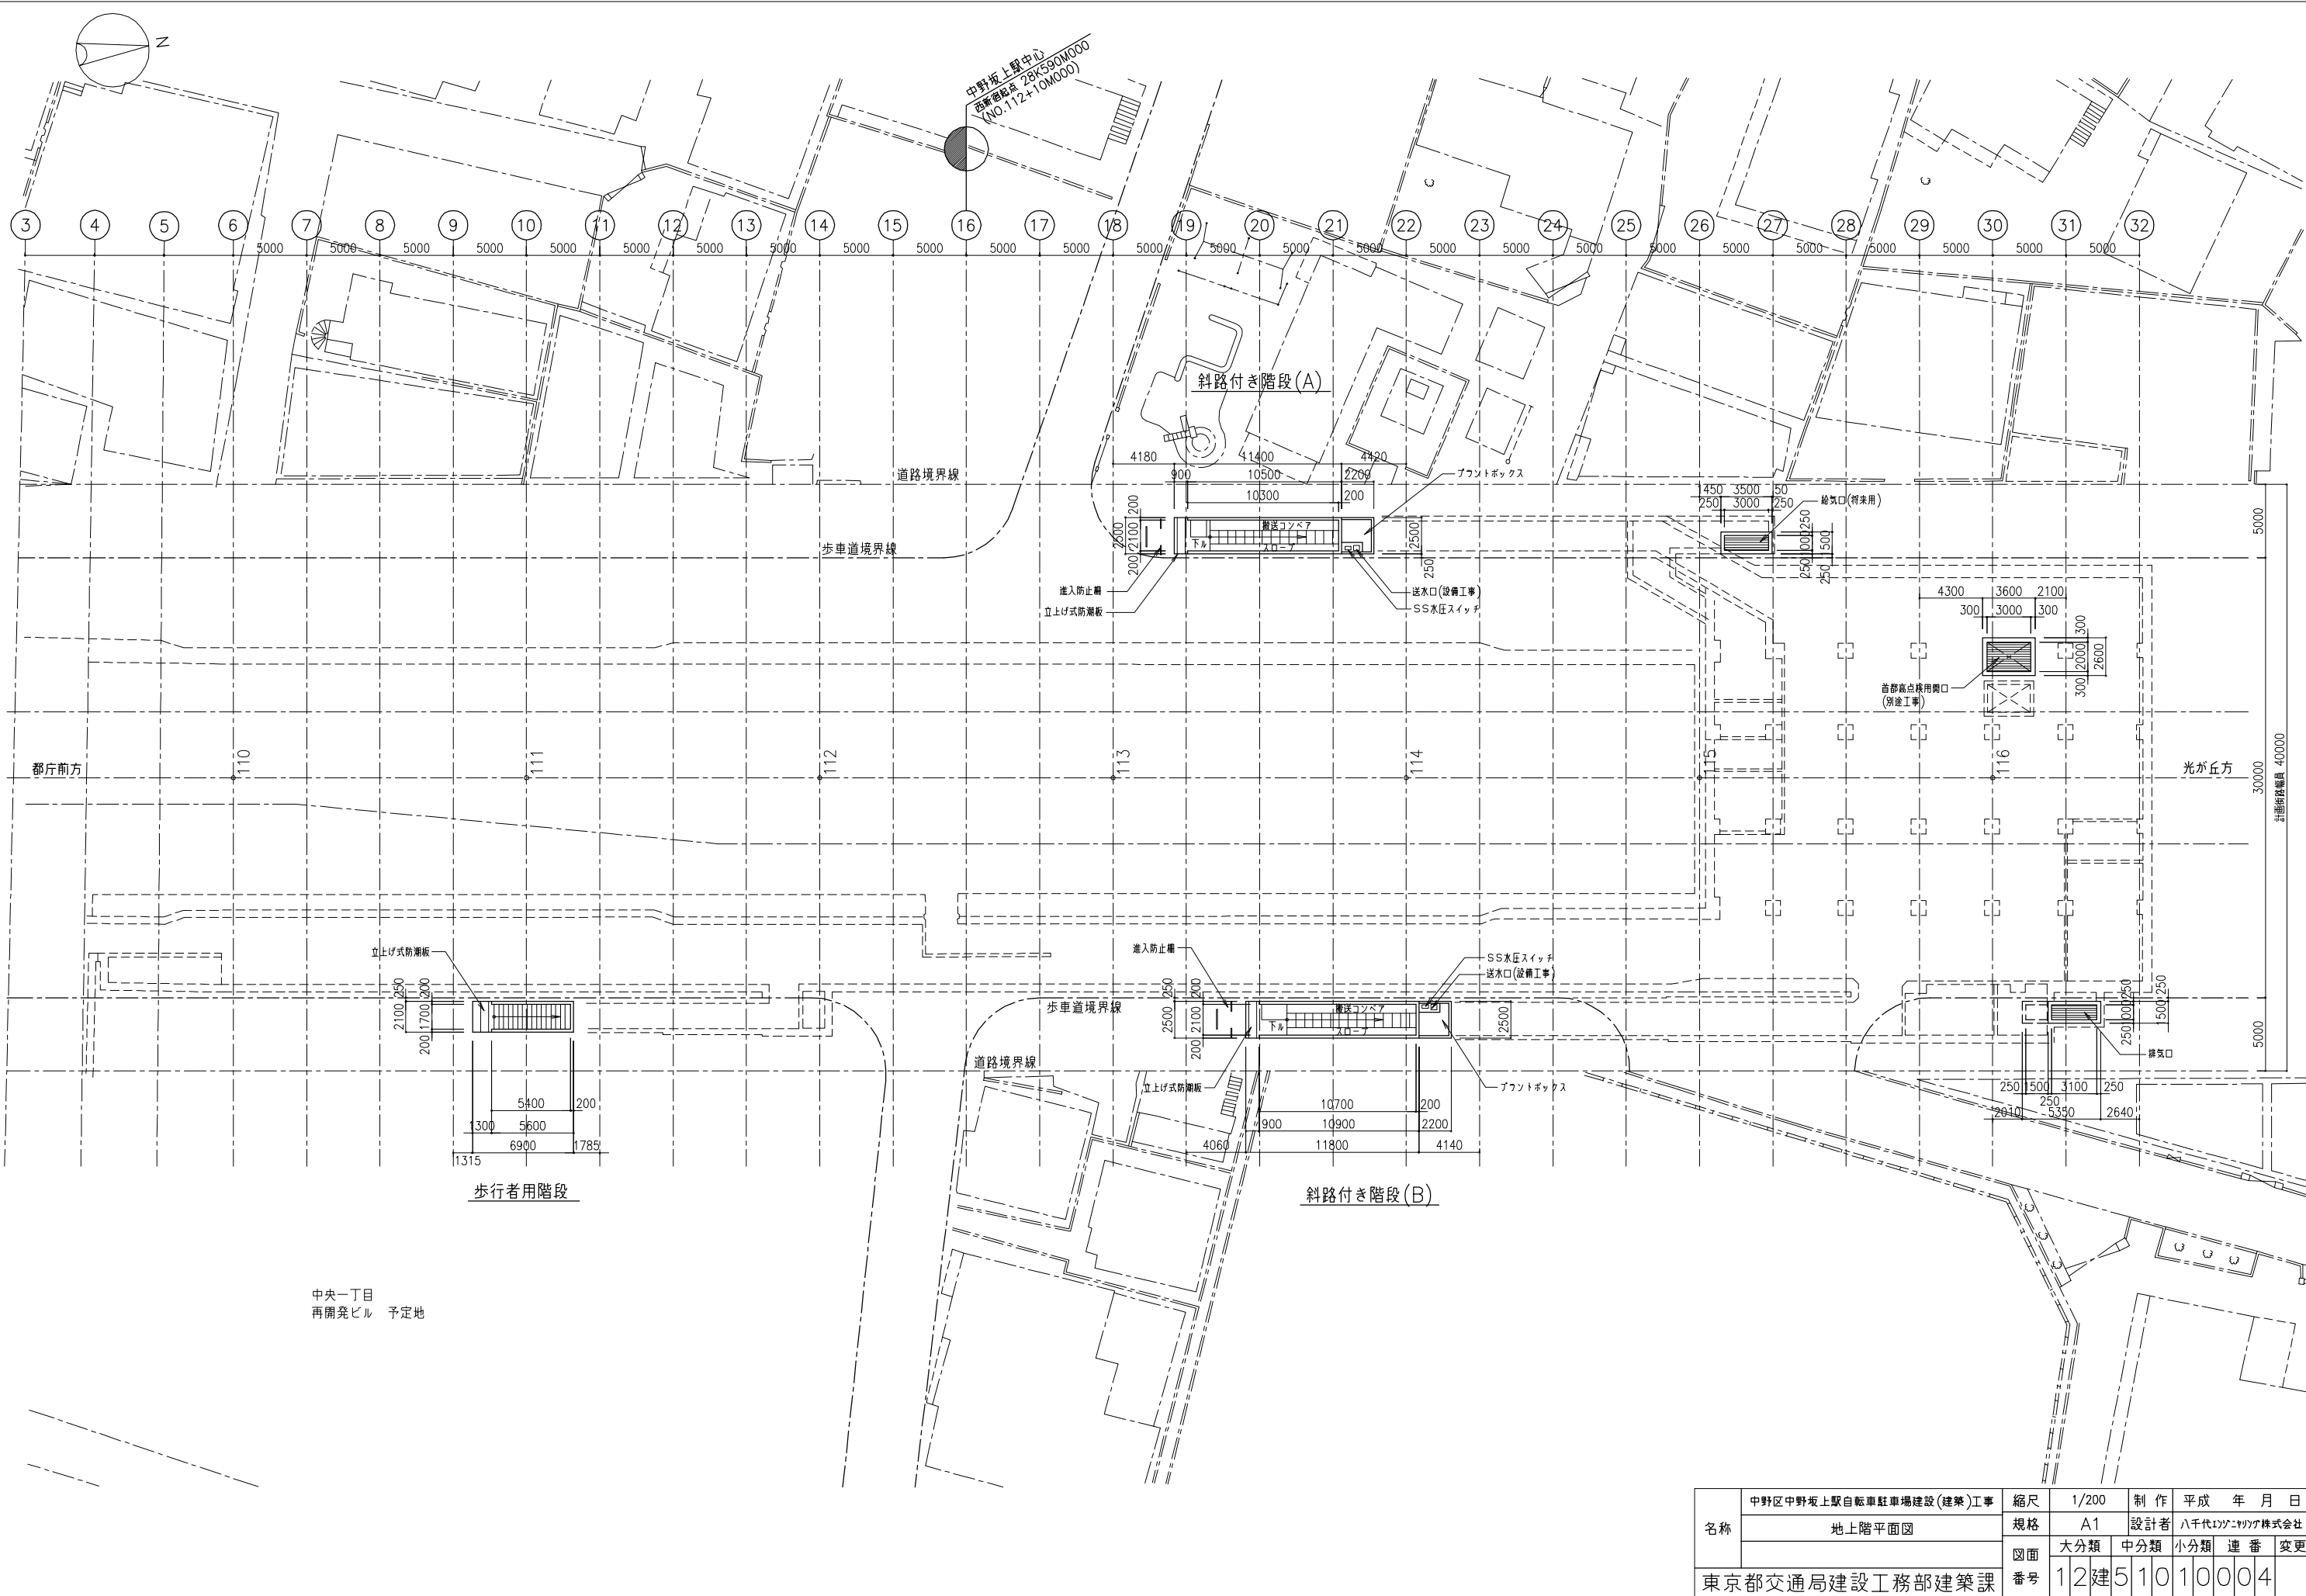

名称	中野区中野坂上駅自転車駐車場建設(建築)工事	縮尺	1/200	制 作	平成 年 月 日
	地上階平面図	規格	A1	設計者	八千代インテリヤック株式会社
		図面	大分類	中分類	小分類
東京都交通局建設工務部建築課		番号	12建51010004	連 番	変 更

中野坂上駅自転車駐車場②（地下①）

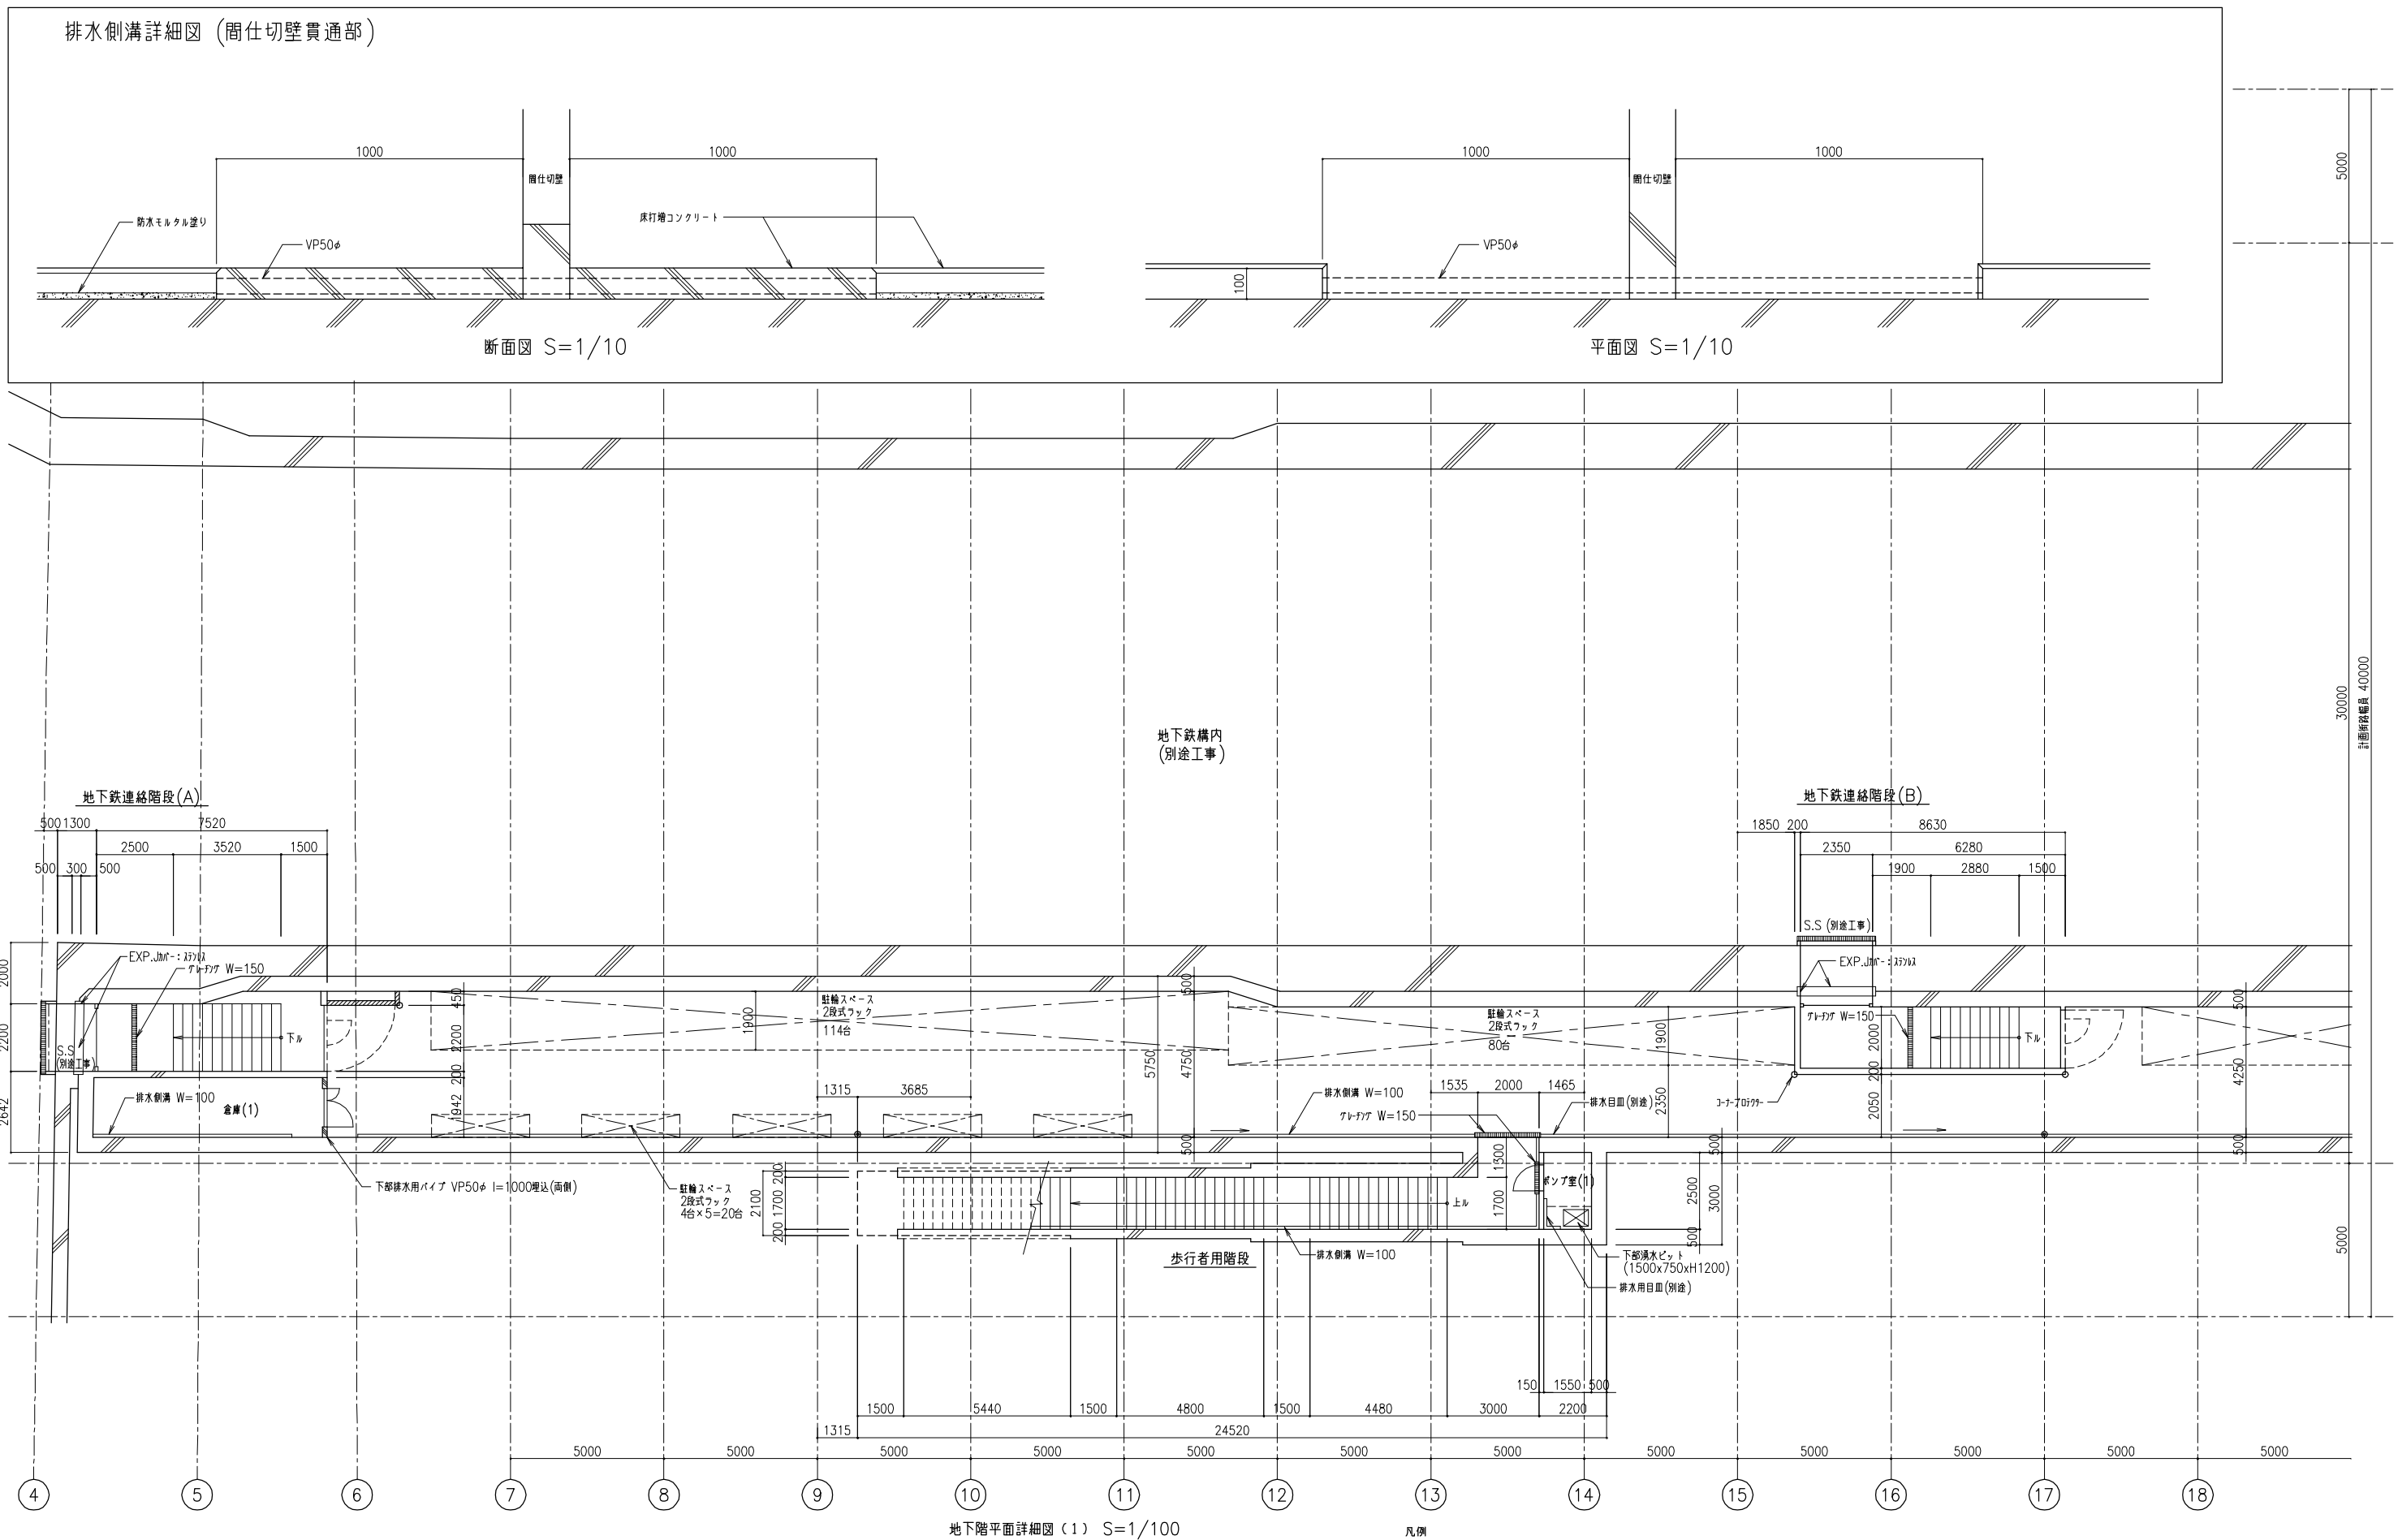


凡例

-  RC壁 (土木工事)  コーナープロテクター
 RC壁 (建築工事)
 $F_c = 180 \text{ kg/cm}^2$
 CB壁 (t=150) C種 消火器ボックス

注記：駐輪スペースの床はコンクリート金ゴテ仕上げとする



名称	中野区中野坂上駅自転車駐車場建設(建築)工事	縮尺	1/100		制 作	平成 年 月 日		
	地下階平面詳細図(1)	規格	A1		設計者	八千代エンジニアリング株式会社		
		図面 番号	大分類	中分類	小分類	連 番	変更	
東京都交通局建設工務部建築課			12	建510	10	008		

中野坂上駅自転車駐車場③（地下②）

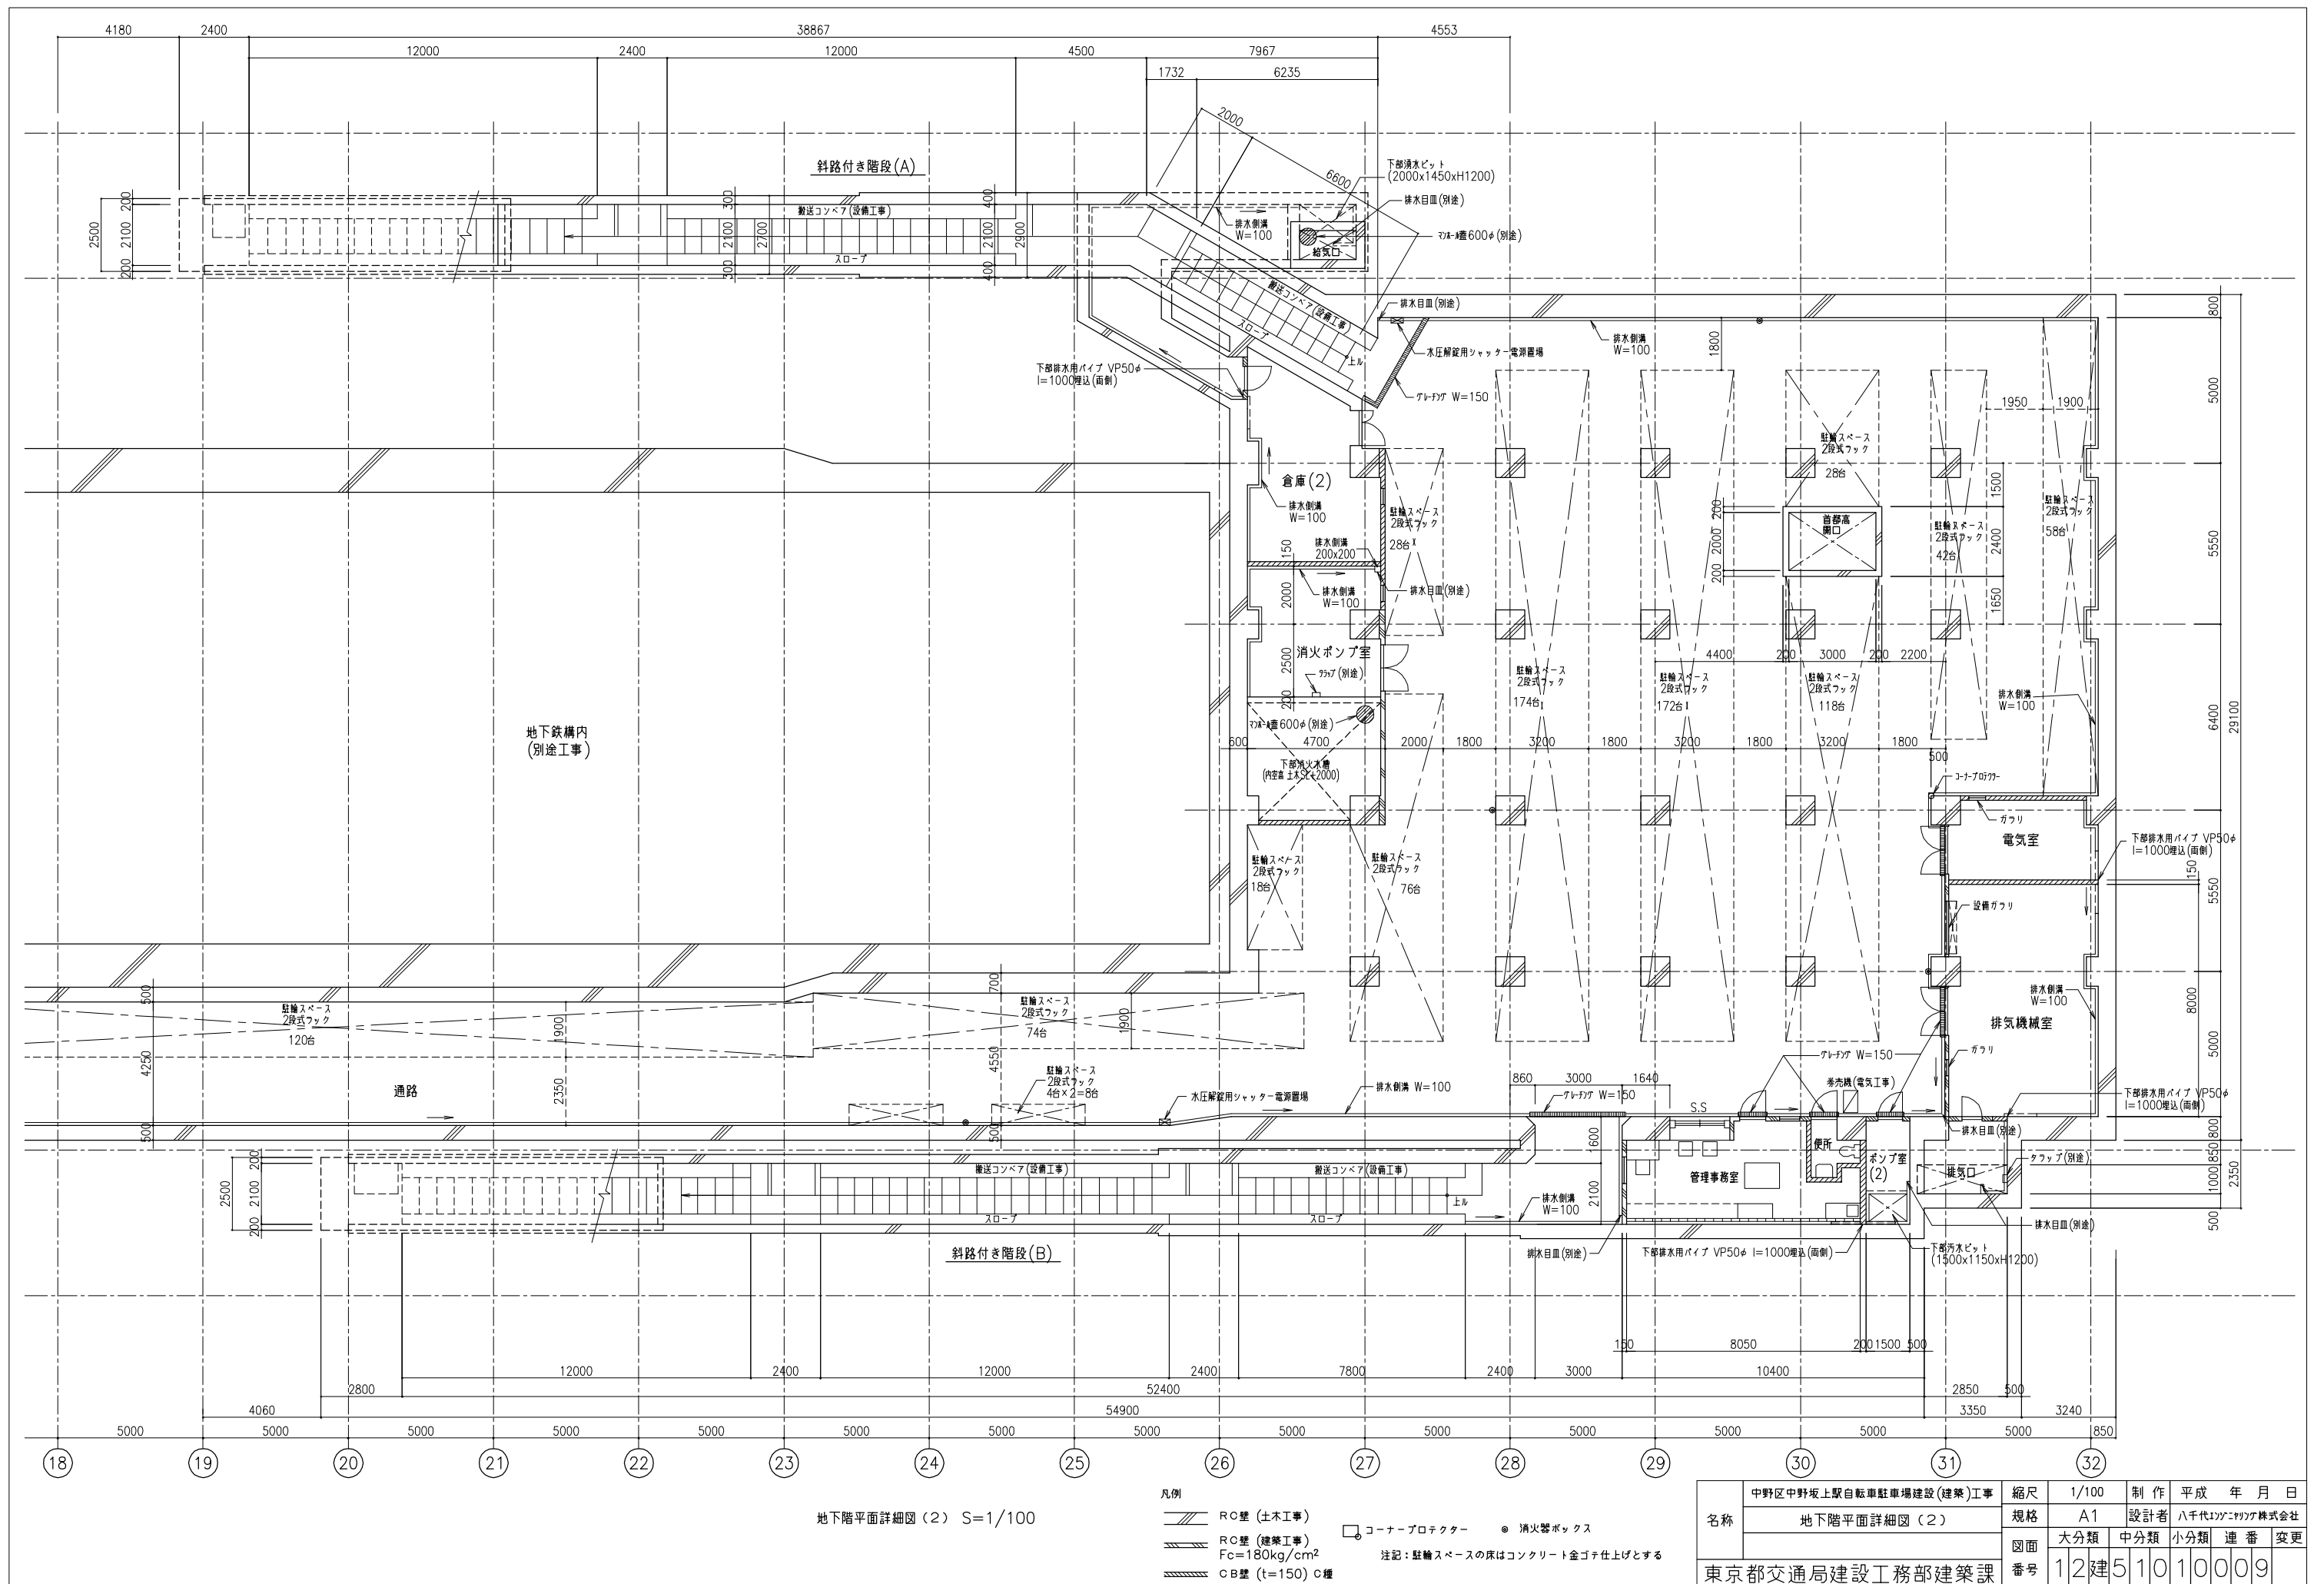

杉山公園地下自転車駐車場①（地上）




施設配置図

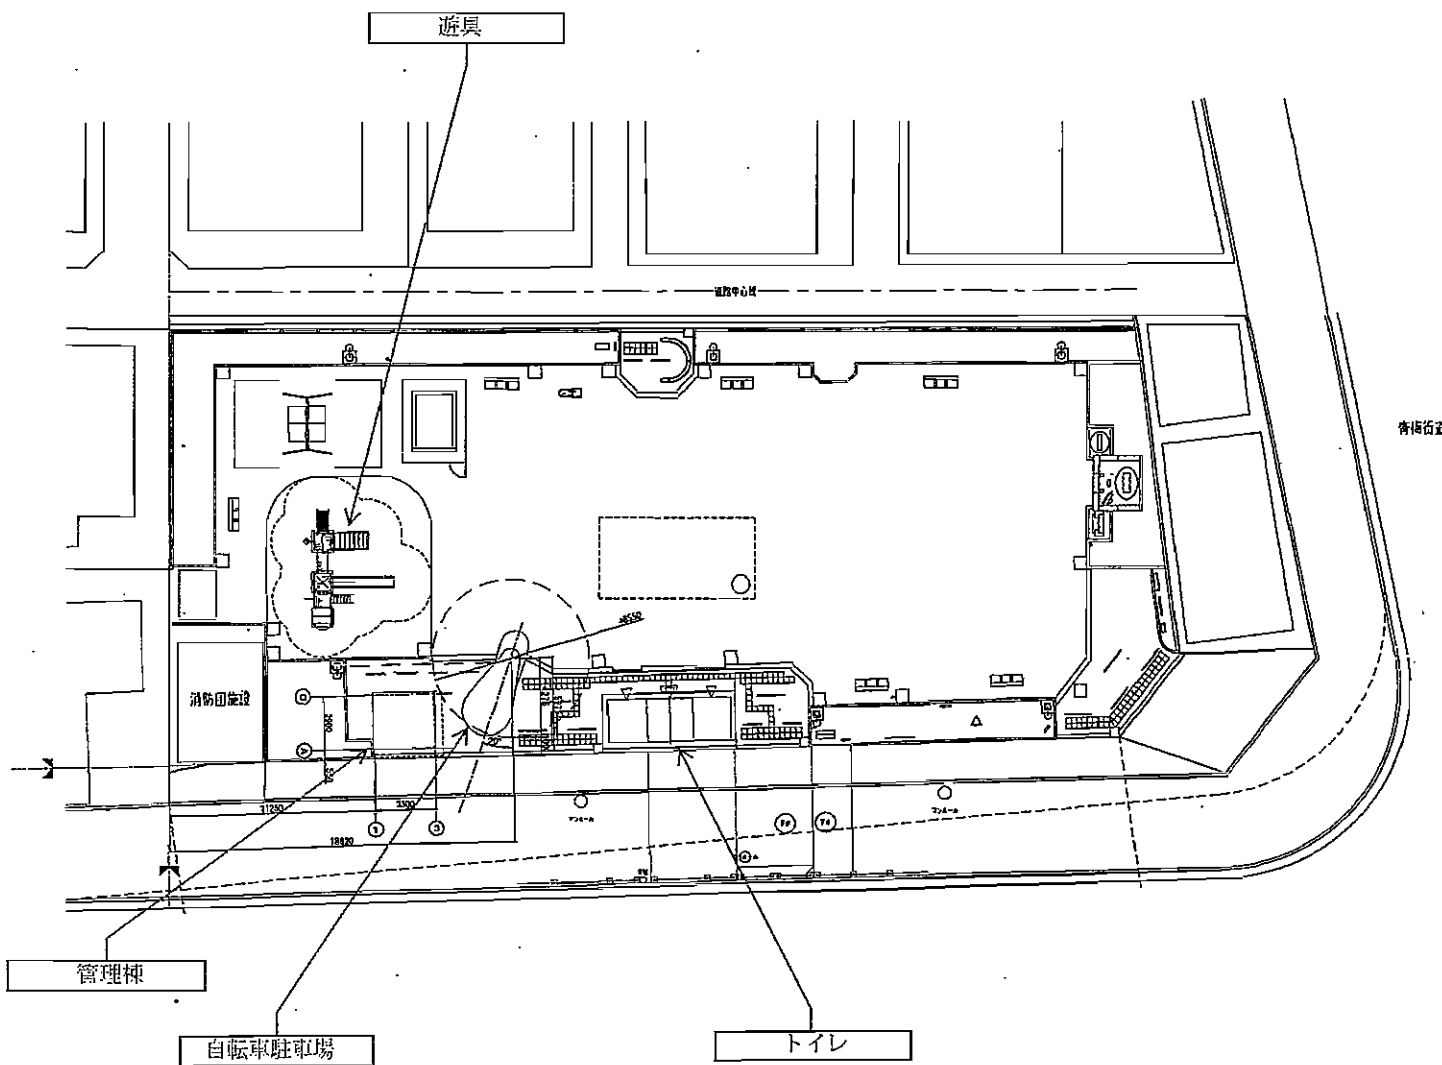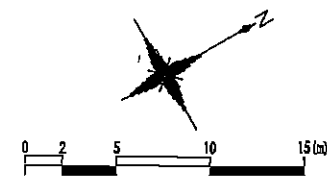


凡 例					
記号	名 称	数 量	単位	数量	備考
①	遊具				
②	消防団施設				
③	管理棟				
④	自転車駐車場				
⑤	トイレ				
⑥					
⑦					
⑧					
⑨					
⑩					
⑪					
⑫					
⑬					
⑭					
⑮					
⑯					
⑰					
⑱					
⑲					
⑳					
㉑					
㉒					
㉓					
㉔					
㉕					
㉖					
㉗					
㉘					
㉙					
㉚					
㉛					
㉜					
㉝					
㉞					
㉟					
㊱					
㊲					
㊳					
㊴					
㊵					
㊶					
㊷					
㊸					
㊹					
㊺					
㊻					
㊼					
㊽					
㊾					
㊿					
【特記】					
・歩道幅員については、施工前に区役所等の確認を要すること。					

工事名	杉山公園自転車駐車場整備他工事			
図面名	施設配置図			
尺度	A2 1:200	図面番号	J-1	


杉山公園地下自転車駐車場②（内部）

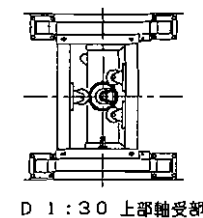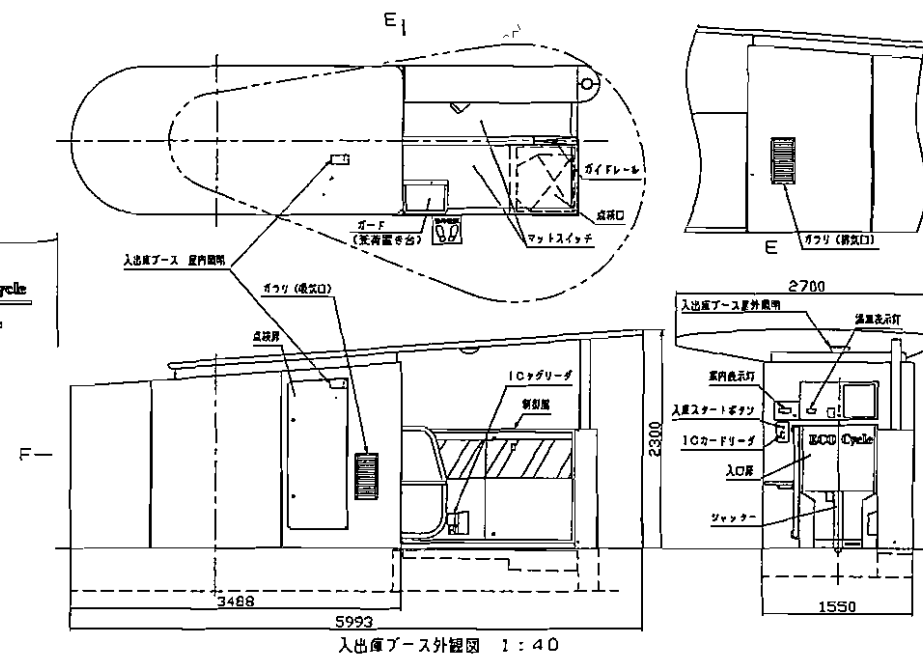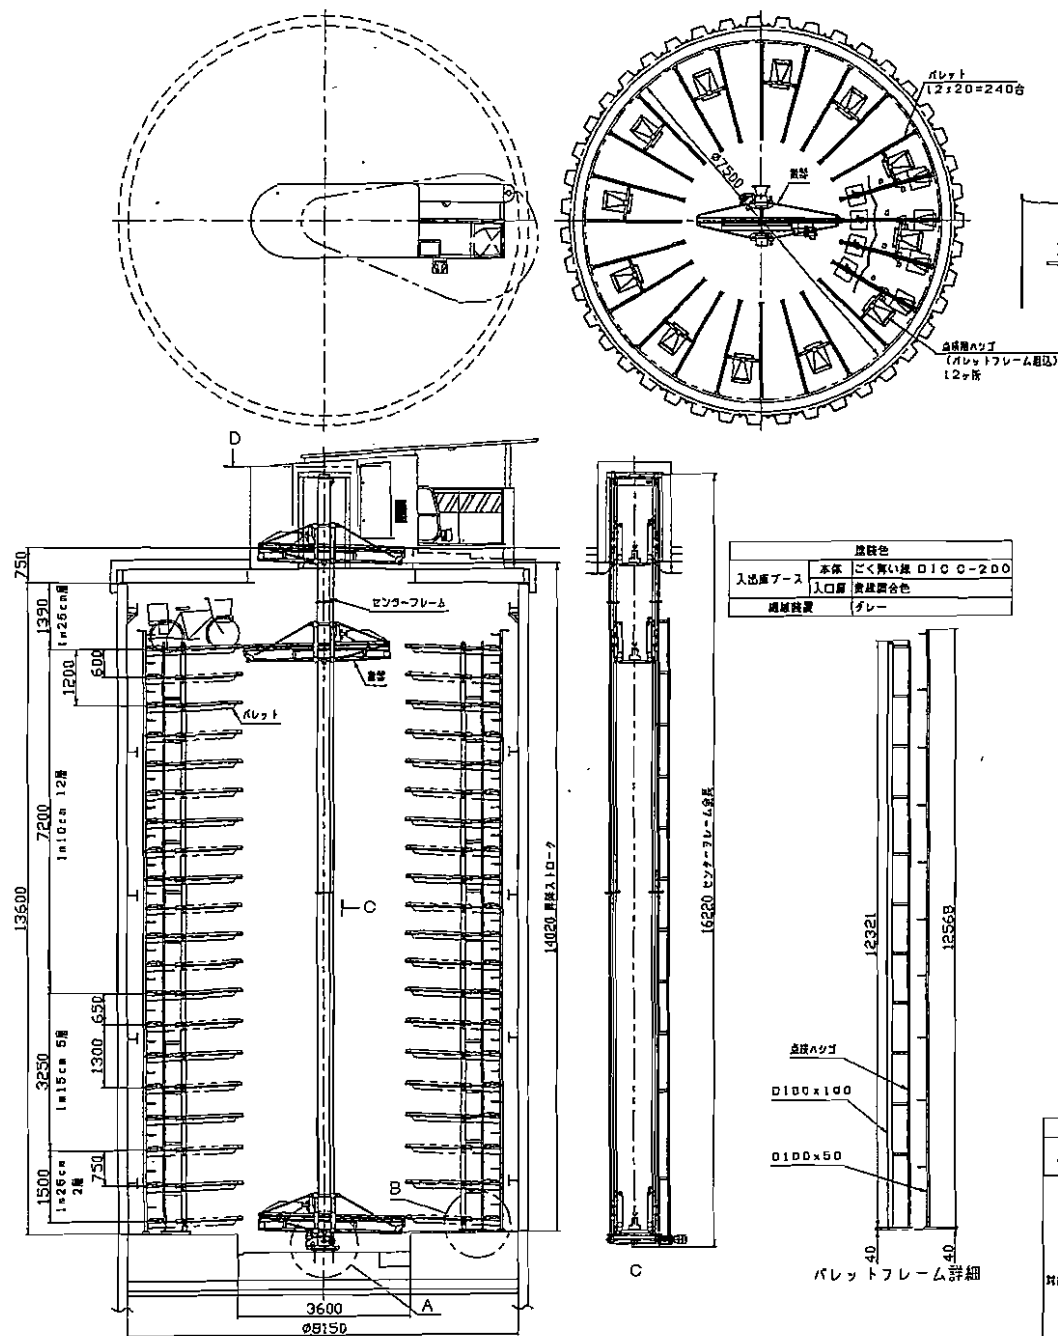


D 1:30 上部軸受部

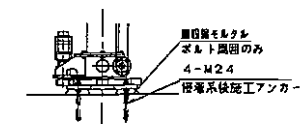

A 1:30 下部軸受部

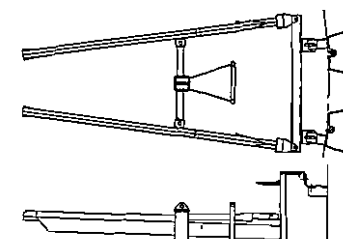

バレットフレーム
上部固定部詳細 1:30

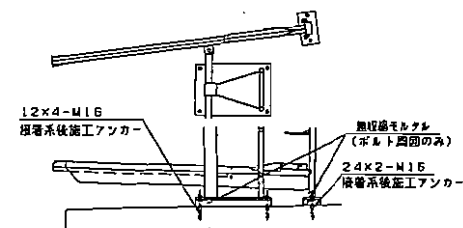

B 1 : 30

自動車駐留仕様		
駐留台数（駐車庫構成）		240台 （1層12台×20層千円配置）
対象自動車	全長	1≧40cm以上 1≦90cm以下
	全幅	65cm以下
	全高	1≧10cm以下 144台
		1≧15cm以下 60台
		1≧25cm以下 35台
	質量	30kg以下
用カ	幅 下向き高さ	40cm以下 55cm以下
後カ	幅 上向き高さ	42cm以下 1≧10cm以下
	タイヤ	18〜28インチ 幅5.5cm以下

工事名	杉山公園自転車駐車場整備他工事		
図面名	自転車駐車場 外観図		
尺度	S=1:80 他	図面番号	J-4