

施設概要（区立図書館）

	中央図書館	野方図書館	南台図書館	鷺宮図書館	江古田図書館	上高田図書館	中野東図書館	みなみの小分室	美鳩小分室	中野第一小分室
開館年月	平成5年10月*1	昭和44年7月	昭和53年10月	昭和54年5月	昭和61年2月	昭和63年6月	令和4年2月	令和3年4月	令和3年4月	令和3年4月
所在地	中野2-9-7	野方3-19-5	南台3-26-18	鷺宮3-22-5	江古田2-1-11	上高田5-30-15	中央1-41-2	弥生町4-27-11	大和町4-26-5	本町3-16-1
併設施設	なかのZERO			鷺宮区民活動センター		上高田児童館	中野東中学校等（*3）	各小学校学校図書館隣接		
施設規模	4,480㎡	820㎡（1,460㎡）	557㎡	697㎡	716㎡	775㎡	3,021㎡	198㎡（*4）	148㎡（*4）	132㎡（*4）
	地上4階/地下3階の 地下1階/地下2階の 一部	地上3階	地上2階	地上6階/地下1階の4 ～6階	地上2階	地上2階の一部	地上10階の7～9階	1階部分	1階部分	1階部分
閲覧席	291席 （内机152席）	82席 （内机63席）	46席 （内机29席）	51席 （内机24席）	36席 （内机20席）	41席 （内机25席）	313席 （内机213席）	15席 （内机8席）	17席 （内机8席）	20席 （内机10席）
OPAC	10台	2台	2台	2台	2台	2台	5台	1台	1台	1台
利用者開放端末	8台	1台	1台	1台	1台	1台	4台	—	—	—
パソコン 利用席	【専】16席									
	【優】12席	【優】6席	【優】2席	【優】8席	【優】1席	【優】6席				
	【可】28席			【可】6席		【可】5席	【可】148席	【可】8席	【可】8席	【可】8席
窓口カウンター	地下1階：8か所 地下2階：2か所	2階：3か所	1階：2か所	4階：1か所 5階：2か所	1階：2か所	1階：1か所 2階：2か所	7階：1か所＋予約室 8階：1か所	1か所	1か所	1か所
蔵書数	495,676冊	70,977	63,142冊	58,277冊	66,995冊	67,386冊	132,427冊	3,269冊	3,392冊	2,955冊
視聴覚資料 *2	ビ CD カ レ フィ DVD	CD	CD	CD	CD	CD カ	CD カ			
休館日	原則毎月第2月曜日		原則毎月第2木曜日		原則毎月第2月曜日	原則毎月第2木曜日	原則毎月第2木曜日	月曜・水曜・金曜日（長期休業除く）		
	館内整理日（原則月の最終金曜日）/年末年始（12月29日～1月3日）							年末年始（12月29日～1月3日）		
開館時間	午前9時～午後9時	午前9時～午後8時					午前9時～午後9時	午前10時～午後7時		

*1 中野図書館発足：昭和23年12月

*2 ビ：ビデオ CD：コンパクトディスク カ：カセットテープ レ：レコード フィ：16ミリフィルム DVD：デジタルビデオディスク


*3 中野東中学校、（仮称）総合子どもセンター（4～6階）、教育センター（10階）

*4 区立図書館部分の面積


- 前述の各館・室のほか、3基のブックポストを設置しています。
※ 設置場所：中野駅南口、東中野駅西口、中野区役所本庁舎。

- 現在の書架配置等については、<https://library.city.tokyo-nakano.lg.jp/facility/>をご覧ください。

- * 以下の平面図については、設置当初のものであることご了解ください *

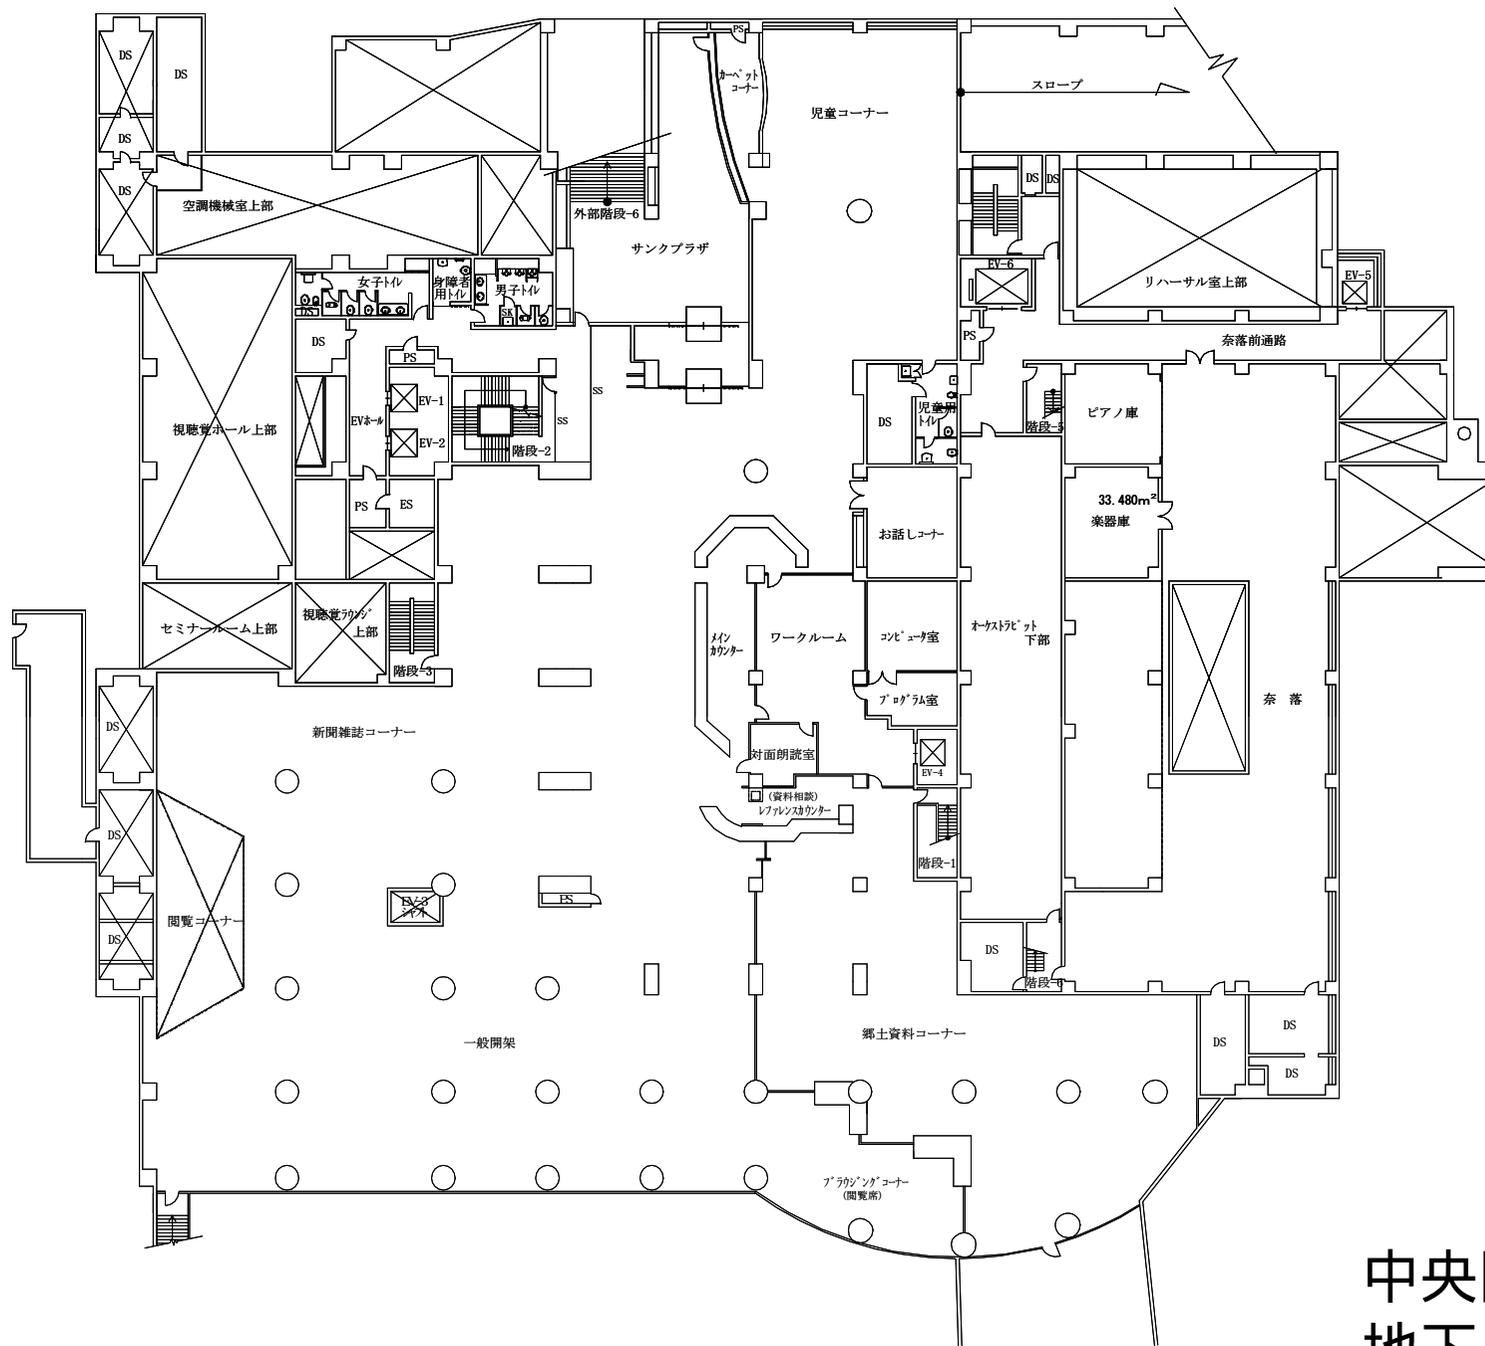


中央図書館
地下1階 平面図

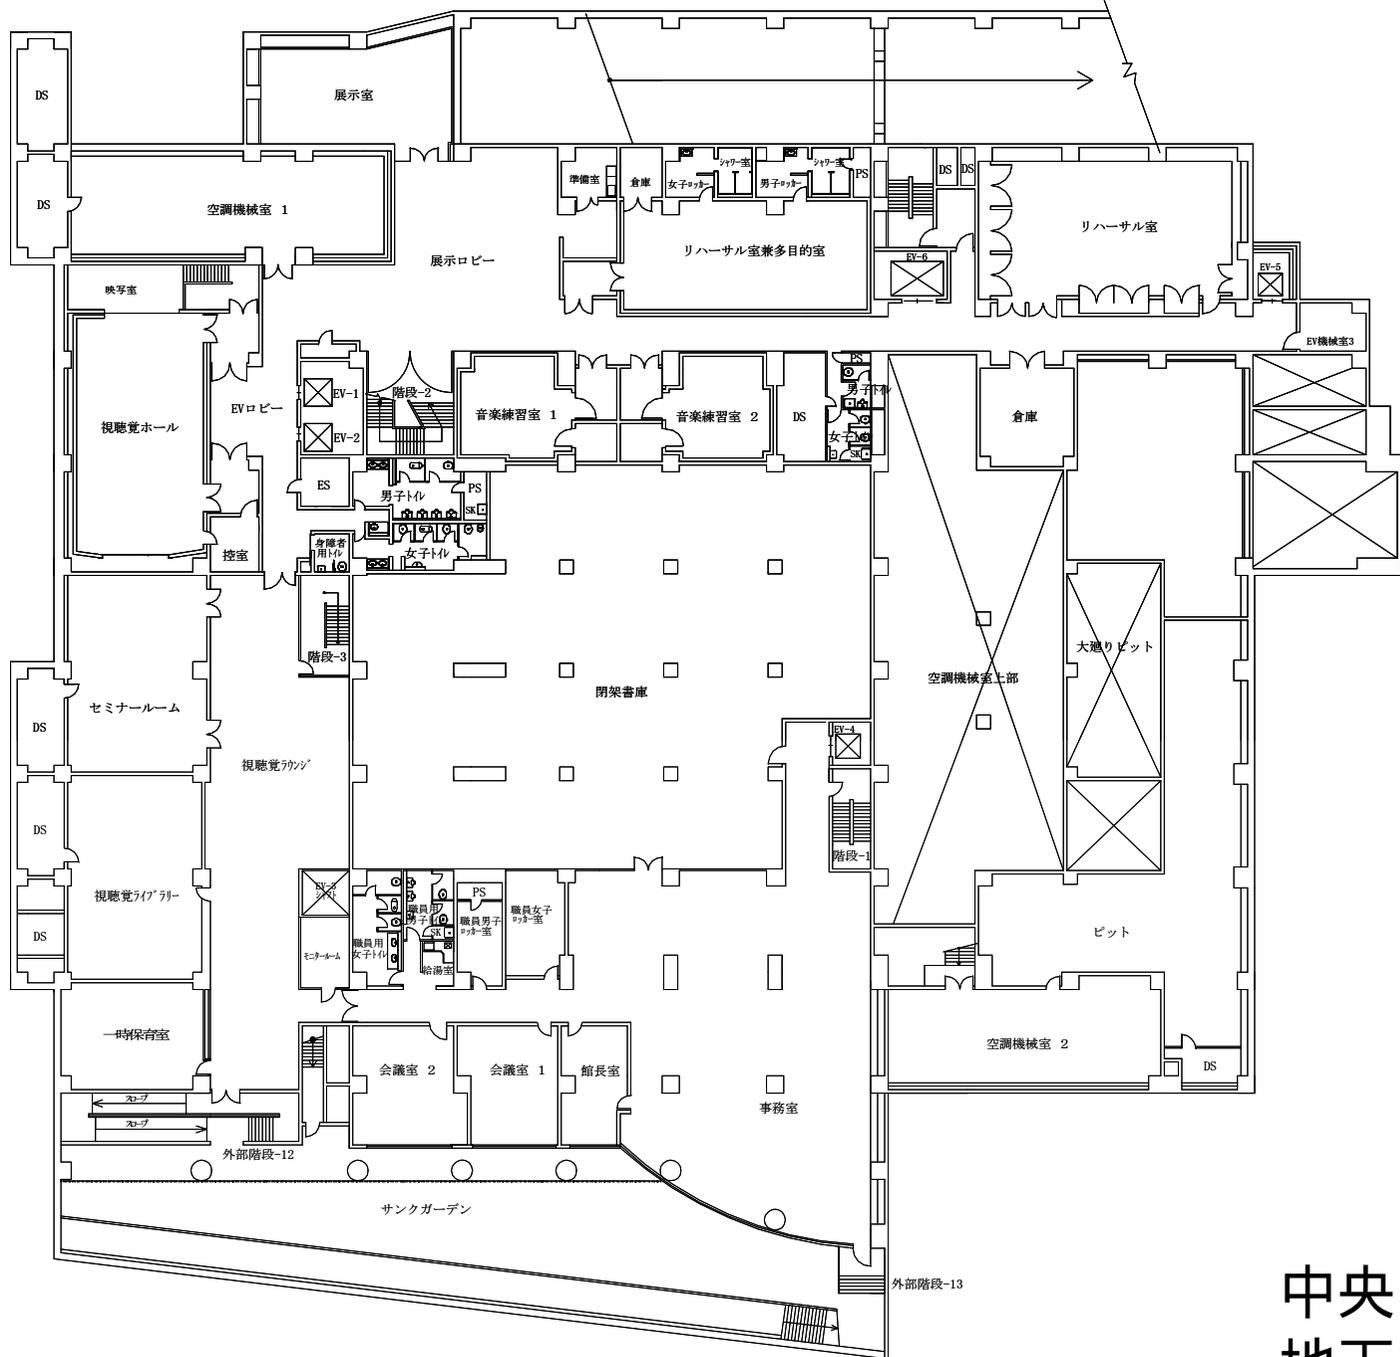


中央図書館
地下2階 平面図

南台図書館 平面図

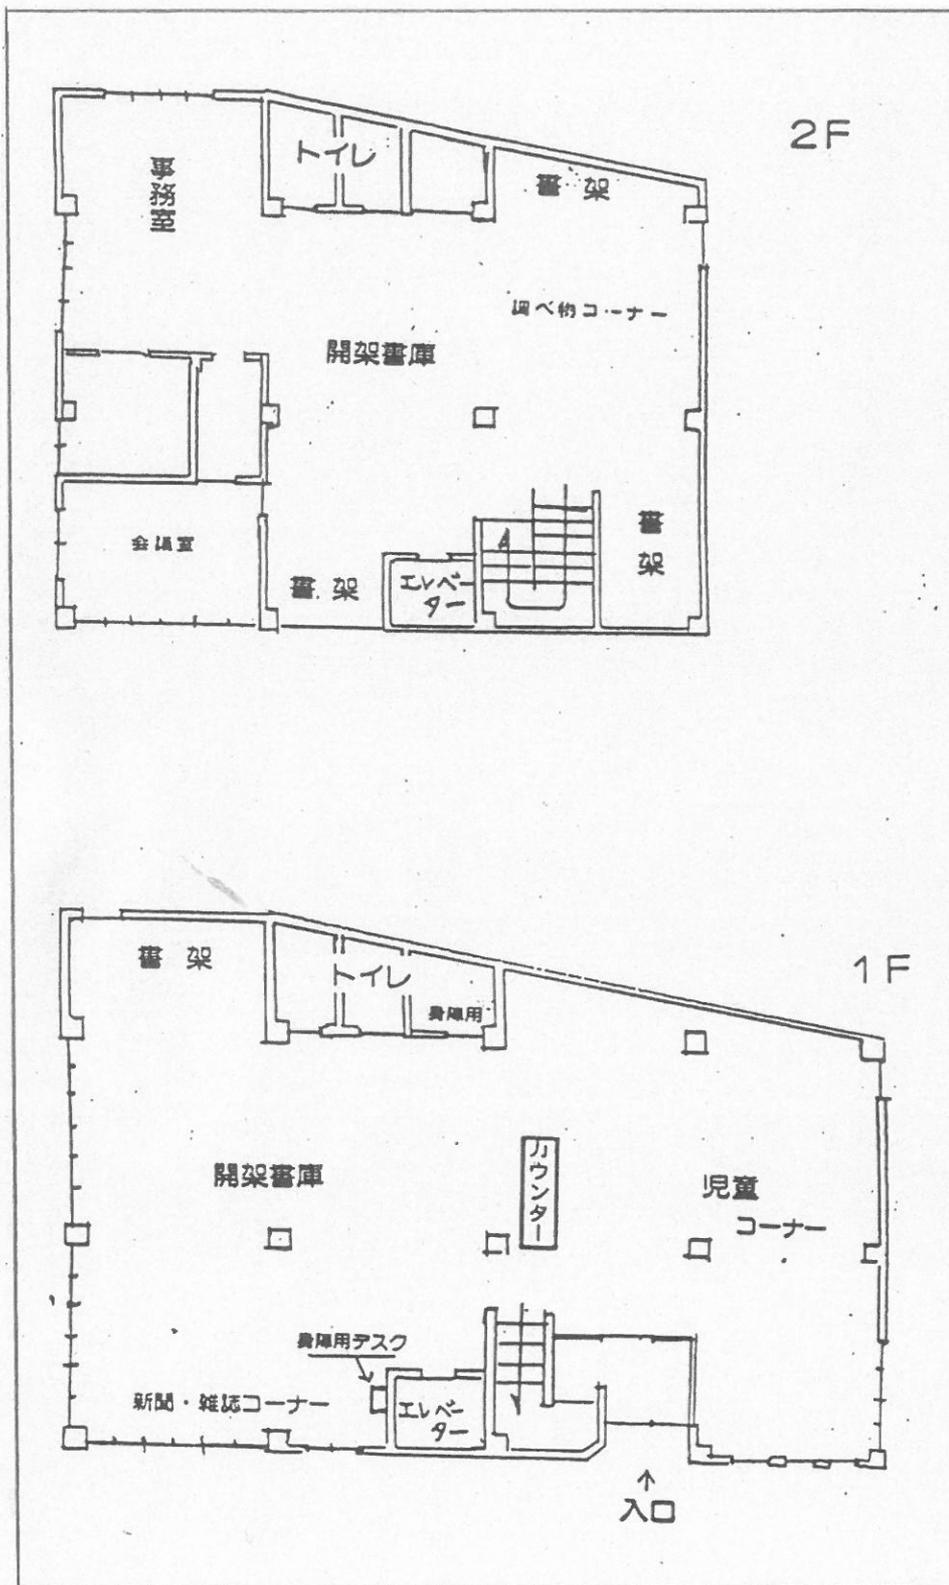

野方図書館 1階 平面図

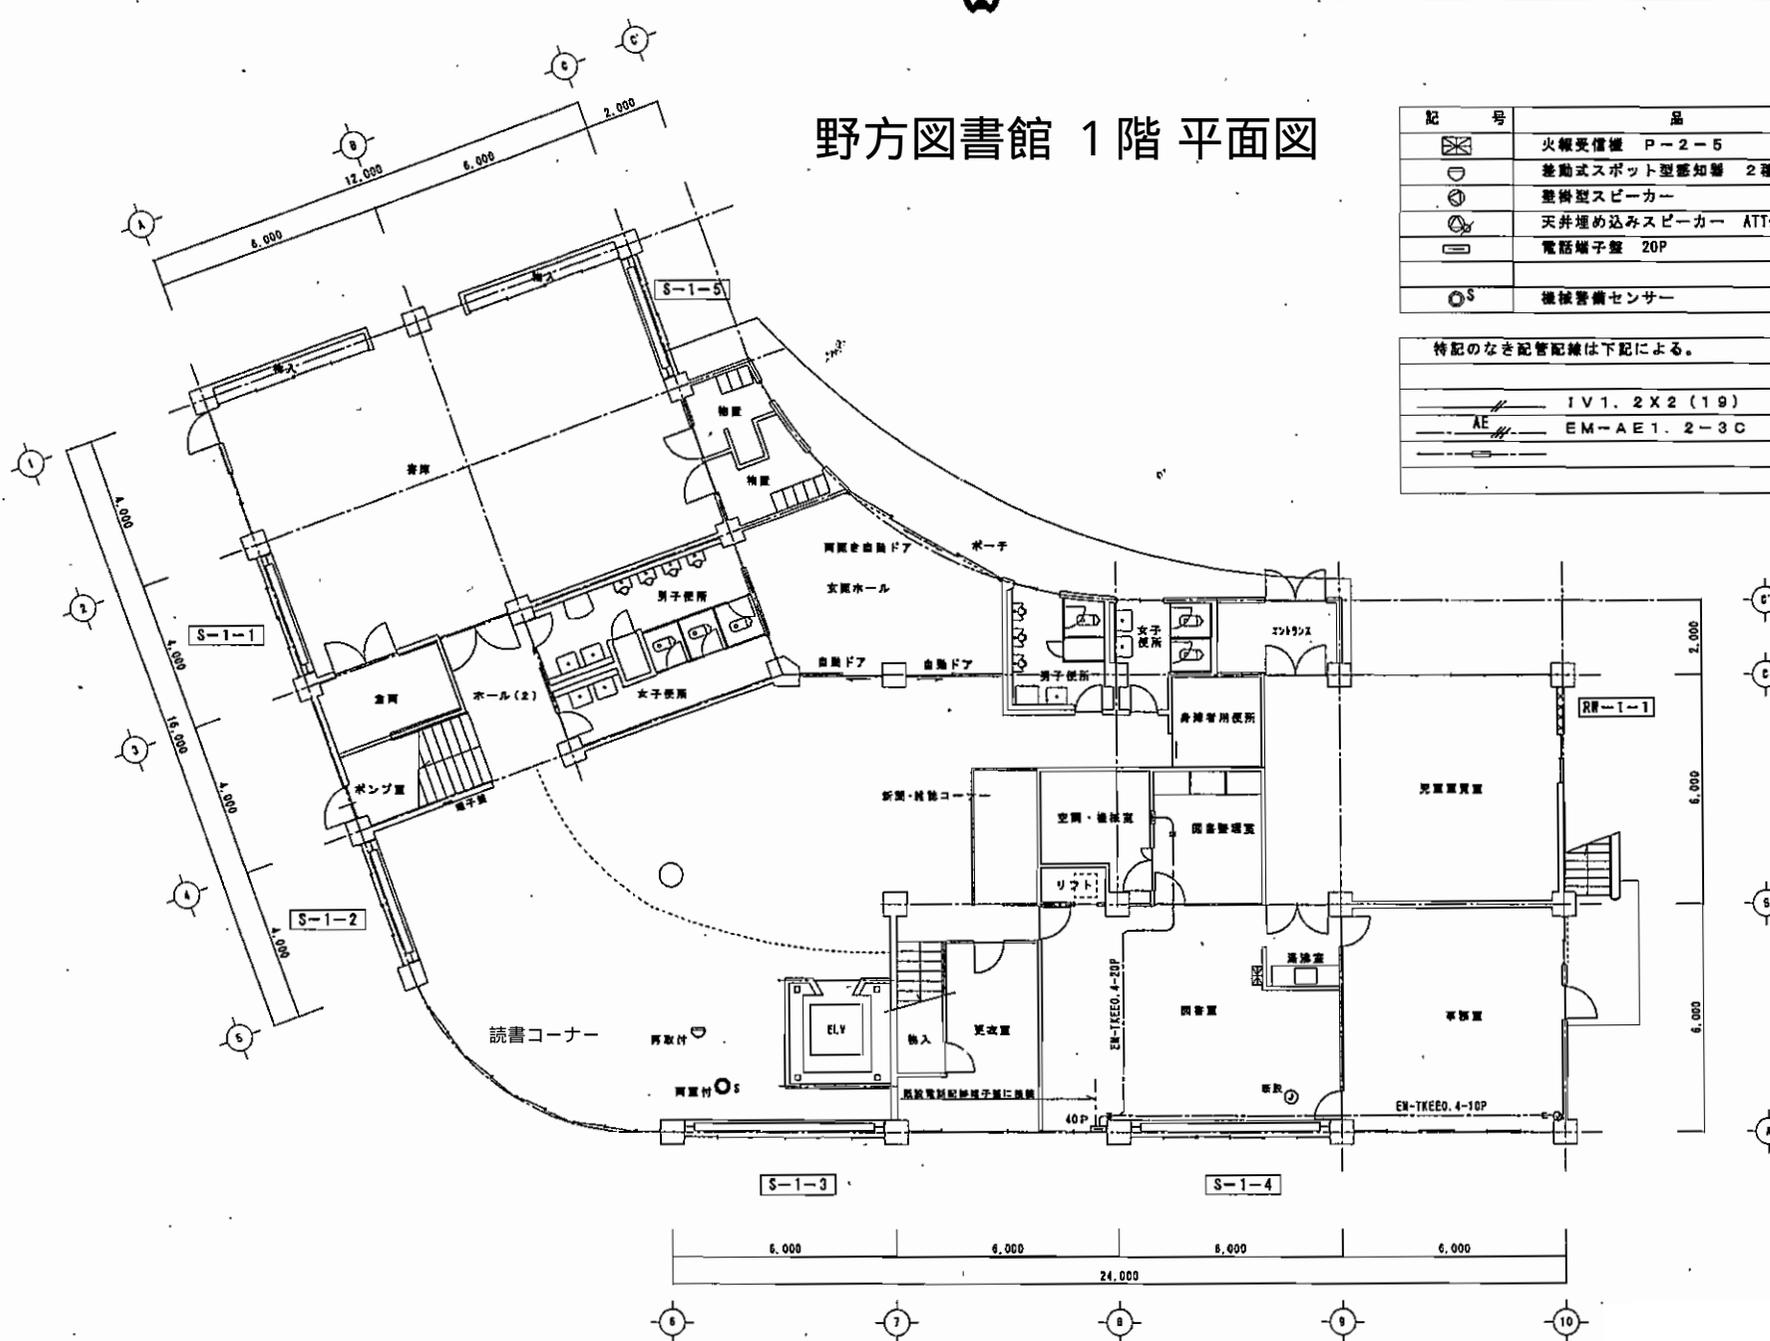

記号	品名	備考
☒	火報受信機 P-2-5	壁掛型 既設
☐	差動式スポット型感知器 2種	脱着を行なう
⊙	壁掛型スピーカー	脱着を行なう
⊙	天井埋め込みスピーカー ATT付	脱着を行なう
☐	電話端子盤 20P	新設
⊙S	機械警備センサー	脱着を行なう


特記のなき配管配線は下記による。

———	IV 1. 2 X 2 (19)	埋込み配管配線
——— AE	EM-AE 1. 2-3 C	天井いんべい配線
———		壁はつり補修

改修1階平面図 S=1/100

野方図書館改修1階平面図	縮尺	S=1/100
2009年 9月	図番	E-11


野方図書館 2階 平面図

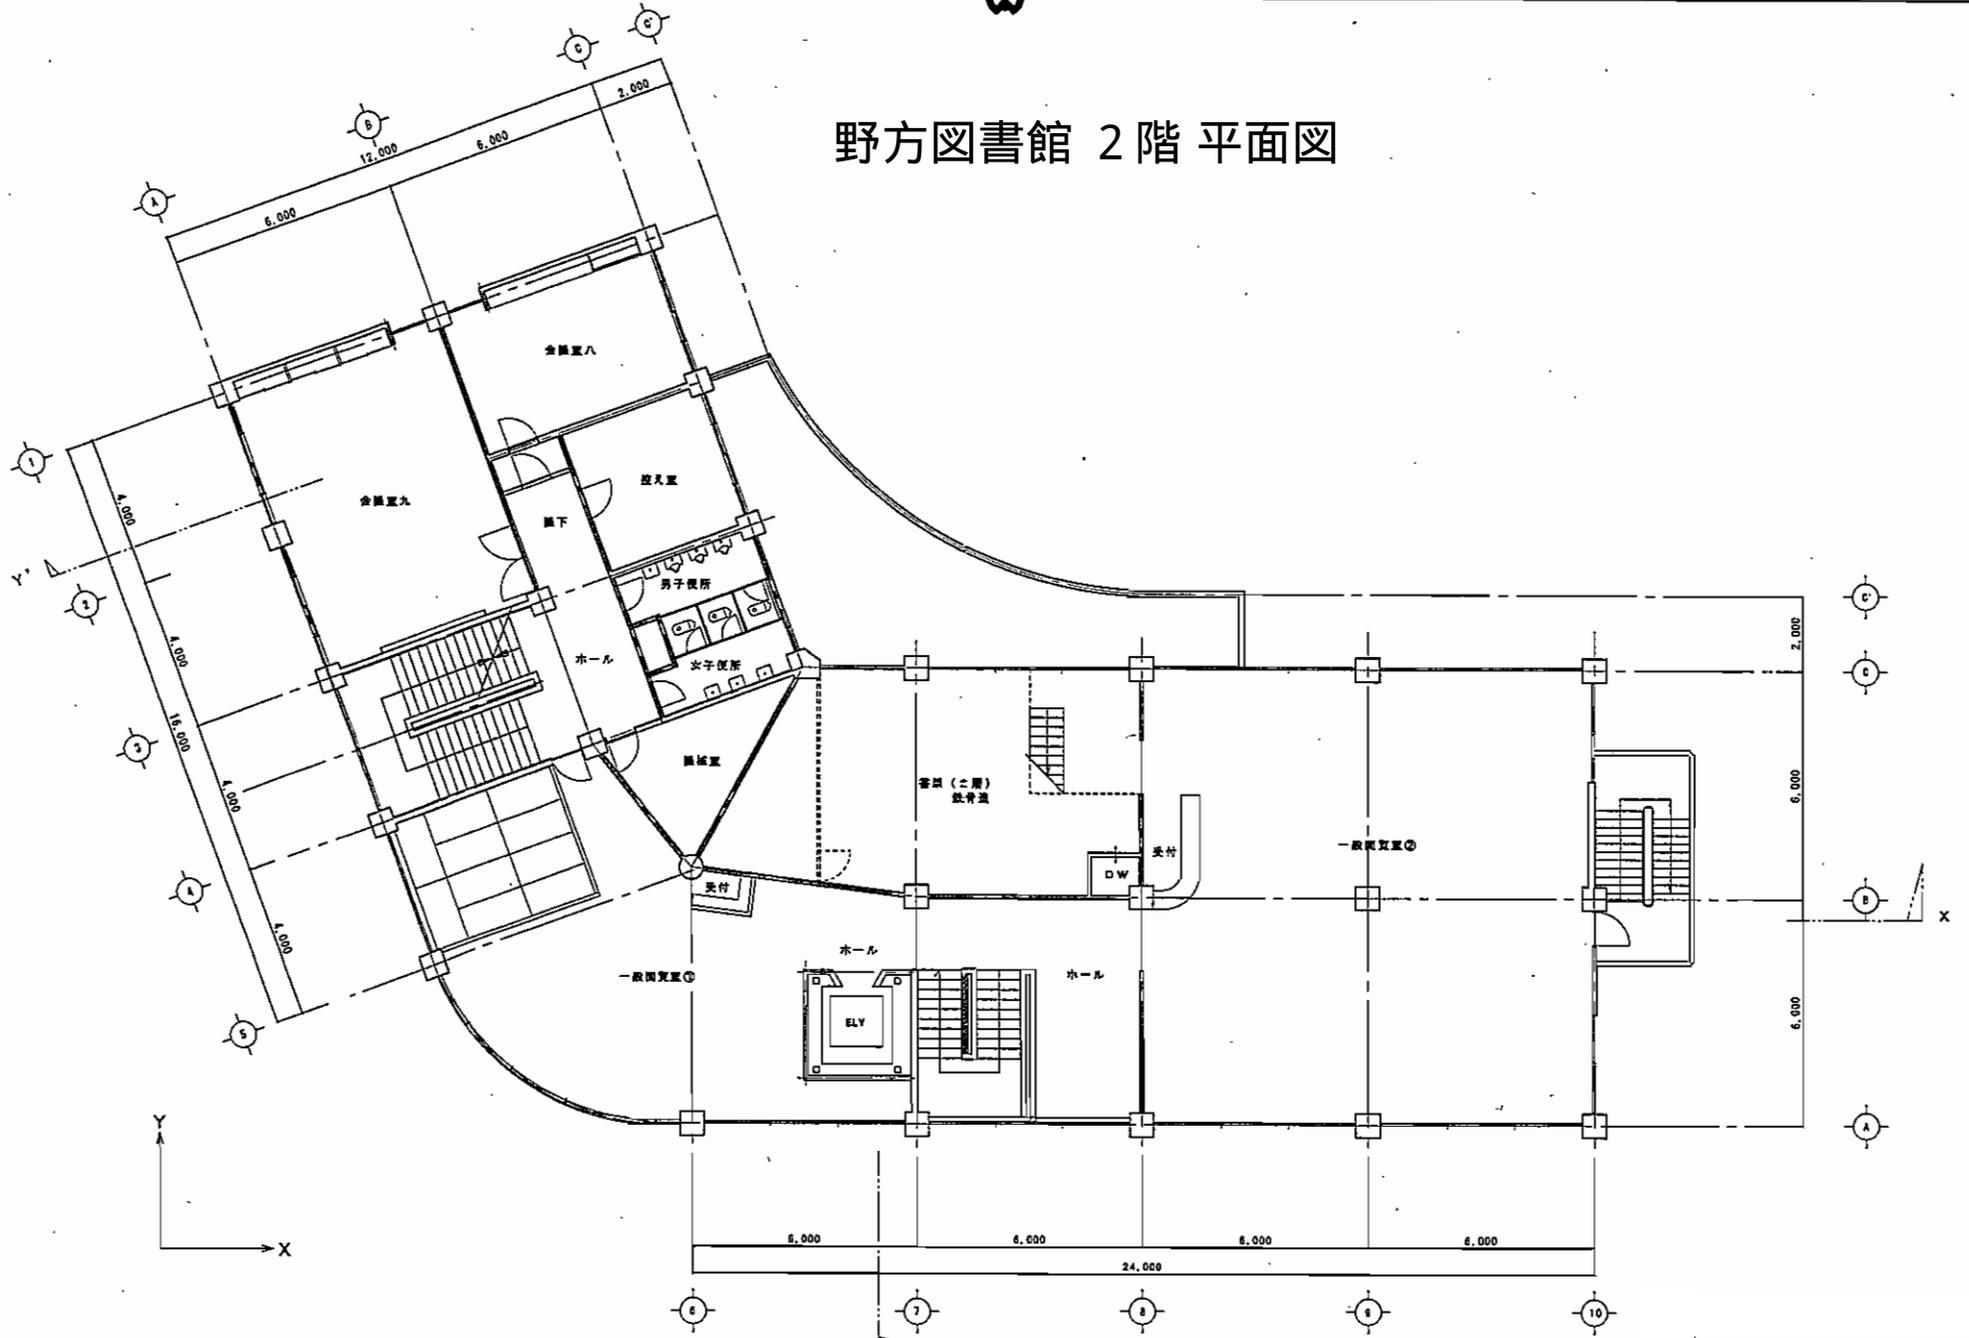

改修2階平面図 S=1/100

改修2階平面図	縮尺	S=1/100
2009年5月	図面番号	A-4

野方図書館 3階 平面図

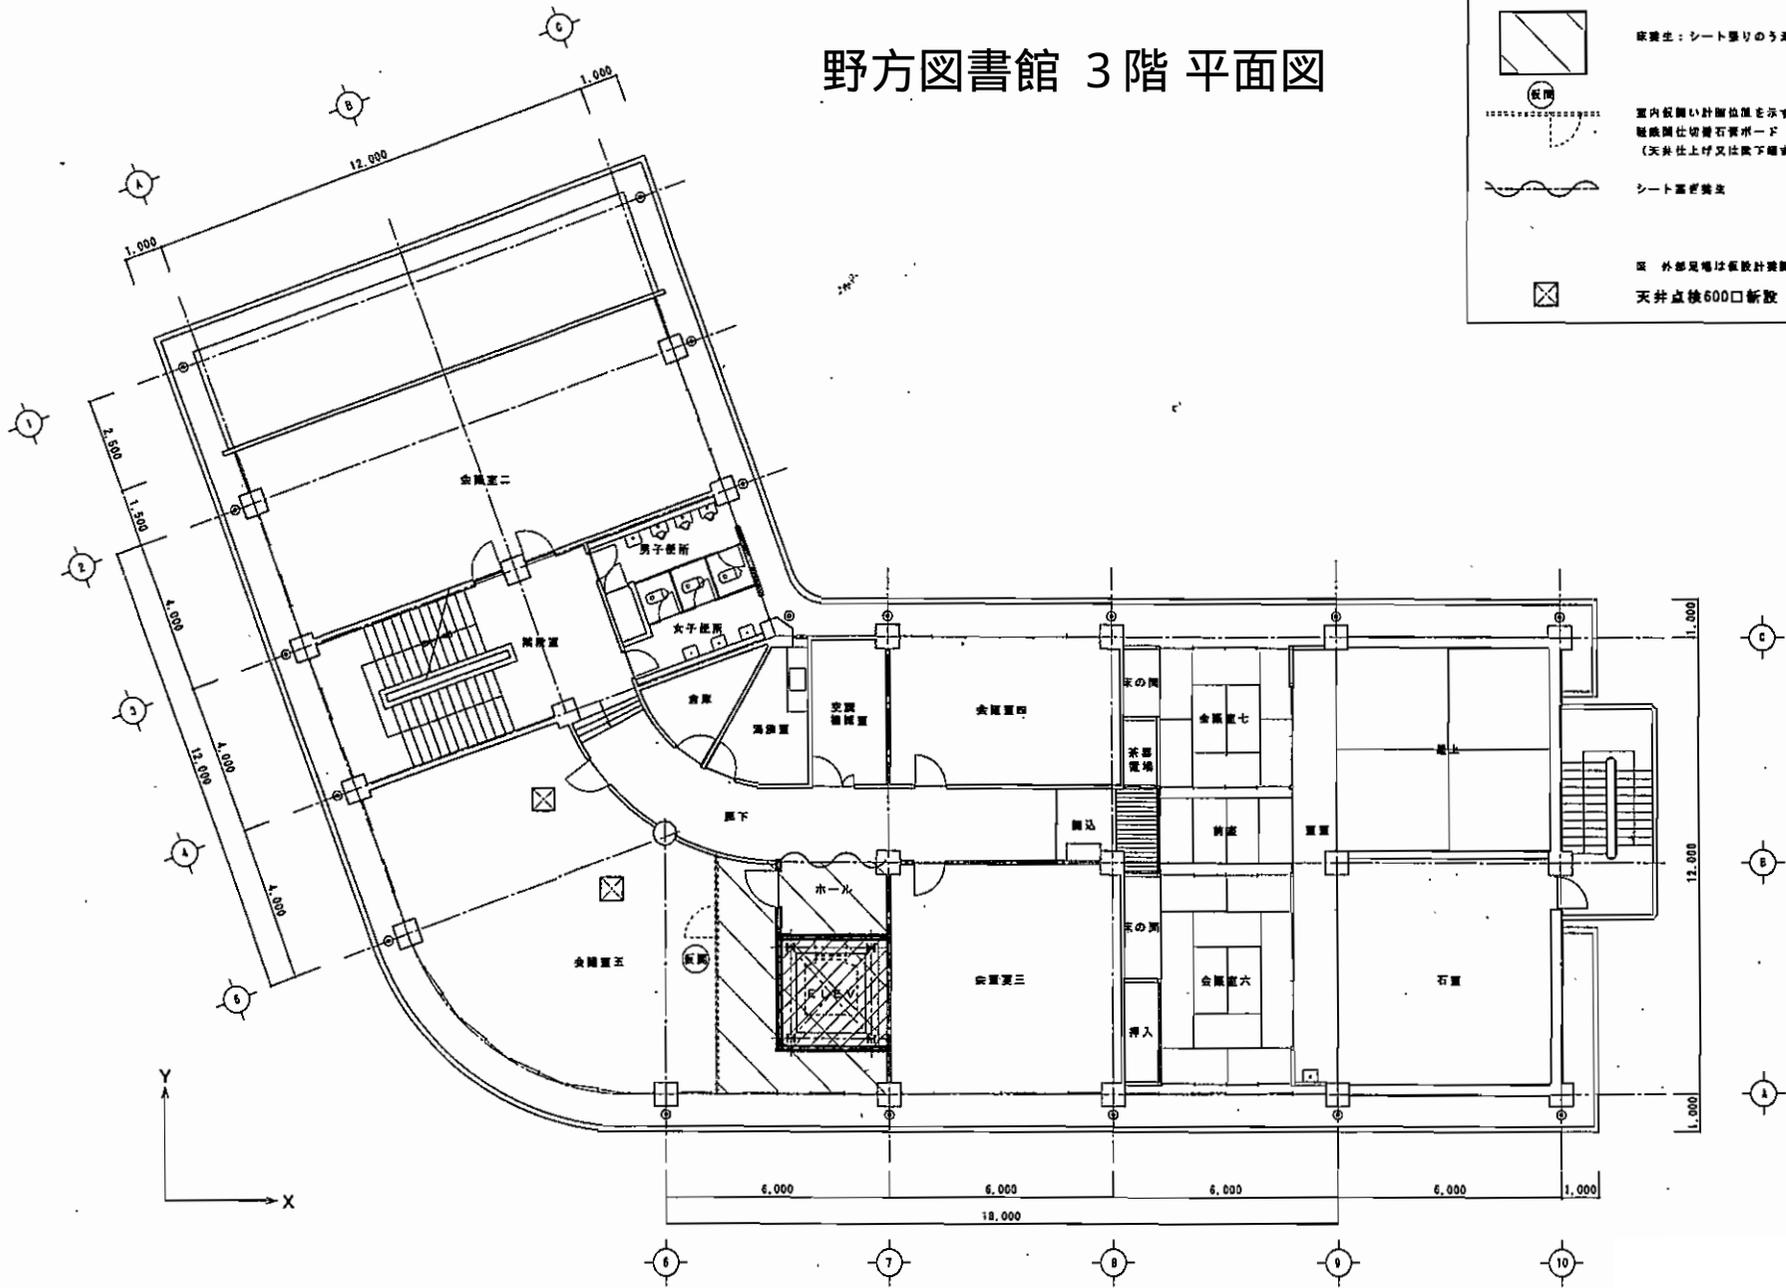


内部装設など凡例

- 床養生：シート張りのうえ、合板 ϕ 12.0敷き養生敷設を示す。
- 室内装飾の計画位置を示す。(詳細図参照)
 破断面仕切用石膏ボード ϕ 12.5張り養生、ドア付
 (天井仕上げ又は壁下継ぎまで、ジョイントテープ押さえ)
- シート張り養生
- 外部足場は仮設計画による。
 天井点検600口新設


改修3階平面図 S=1/100

改修3階平面図	縮尺	S=1/100
2009年9月	図面番号	A-5


鷺宮図書館 4階

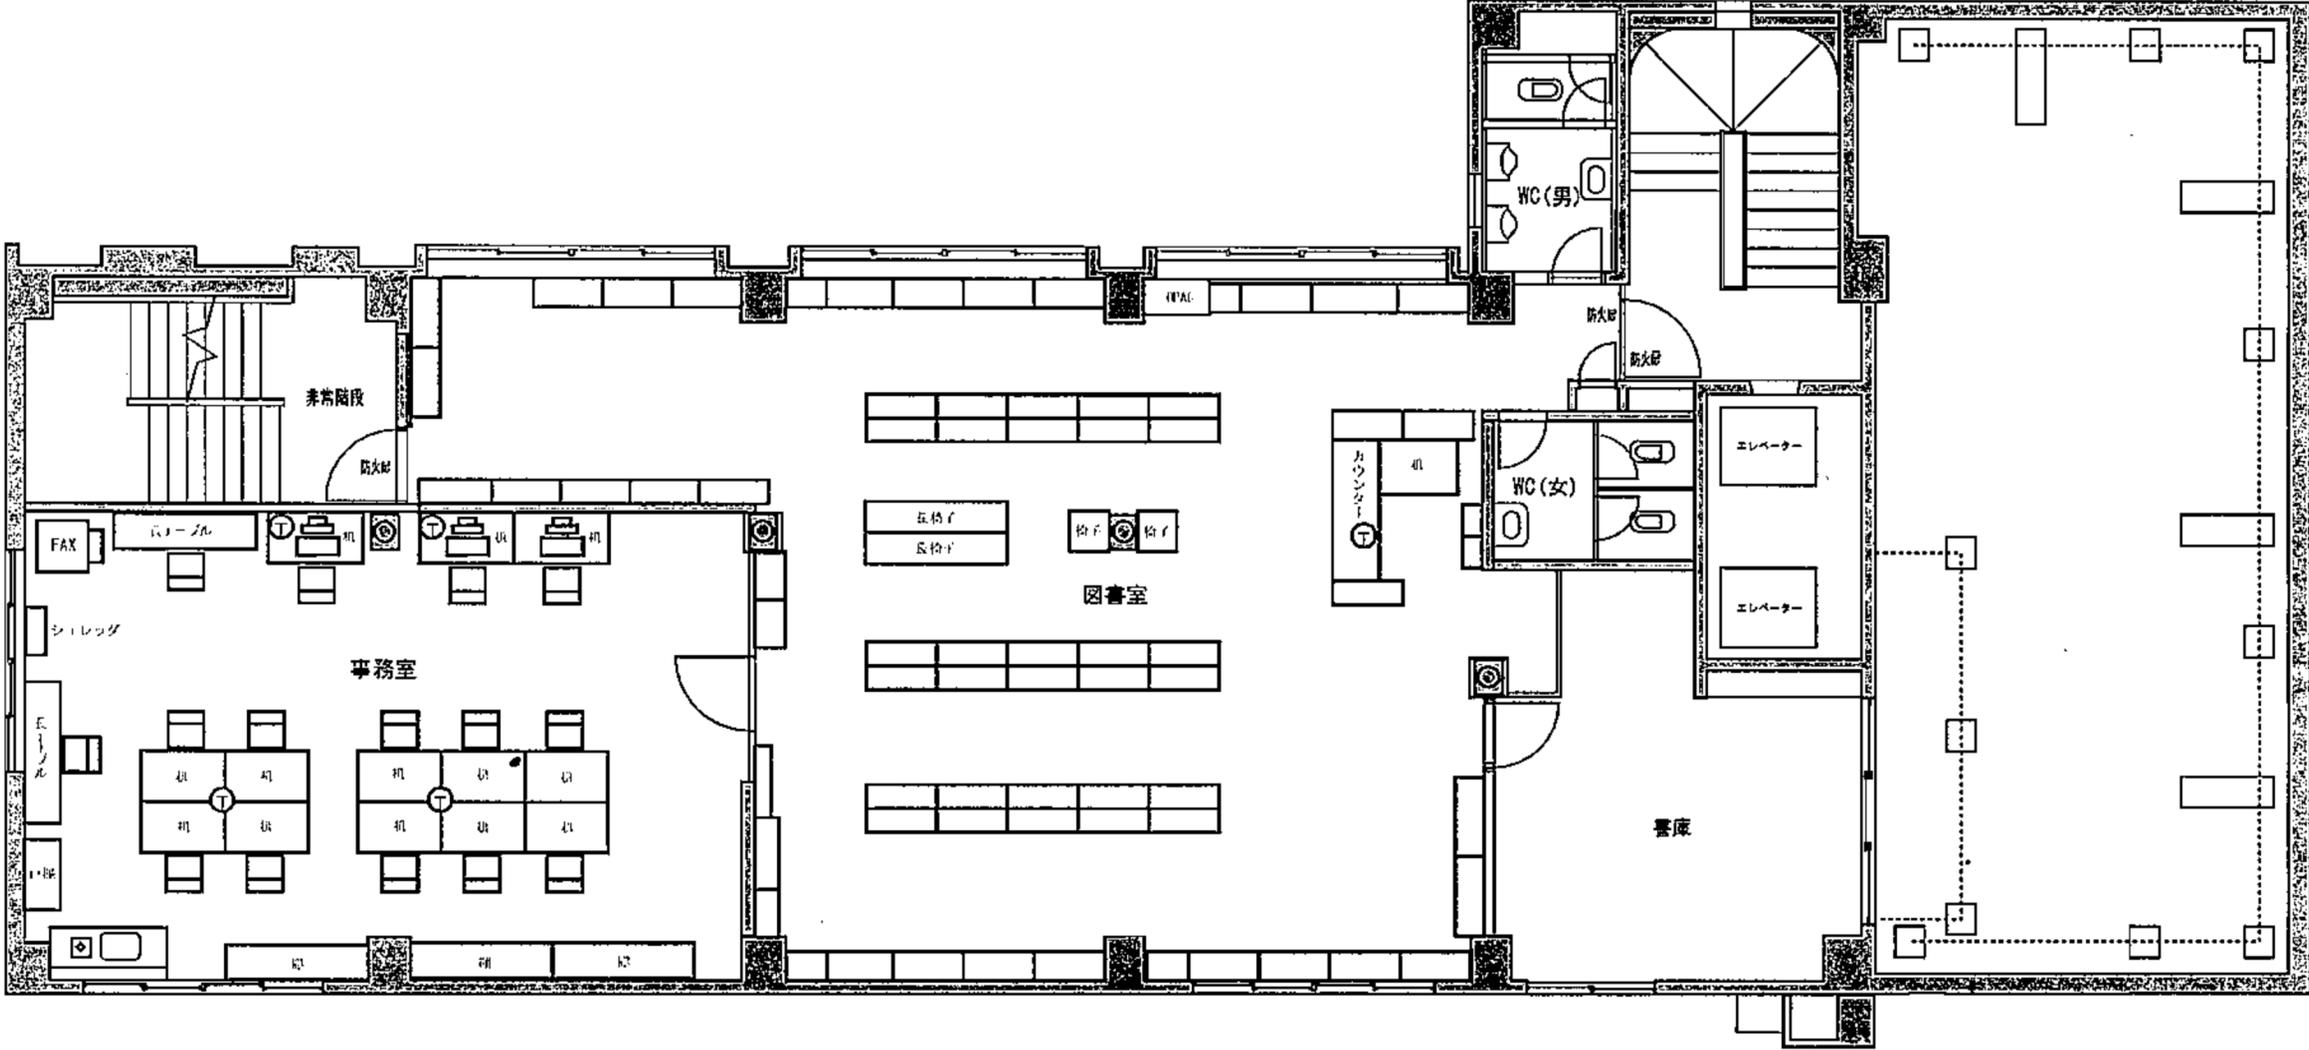


鷺宮図書館 5階

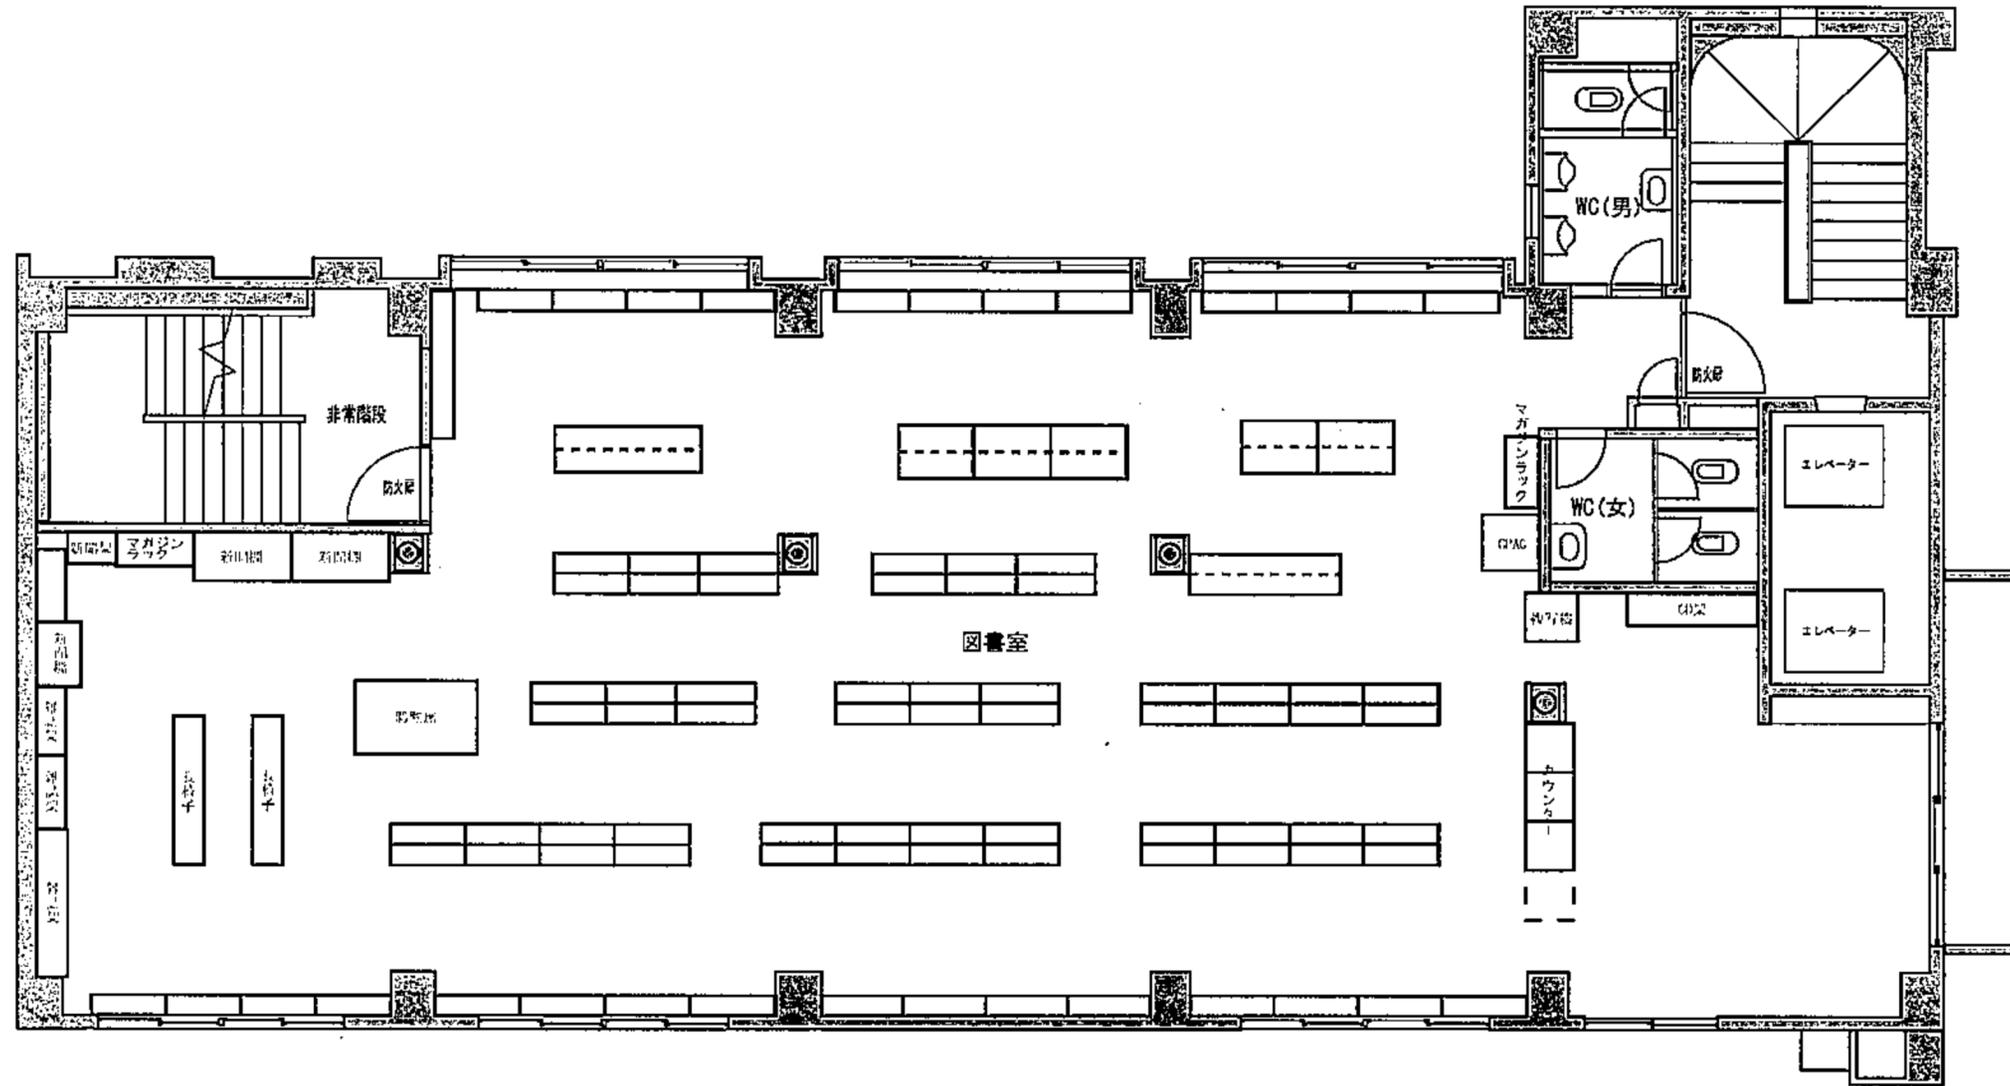


鷺宮図書館 6階

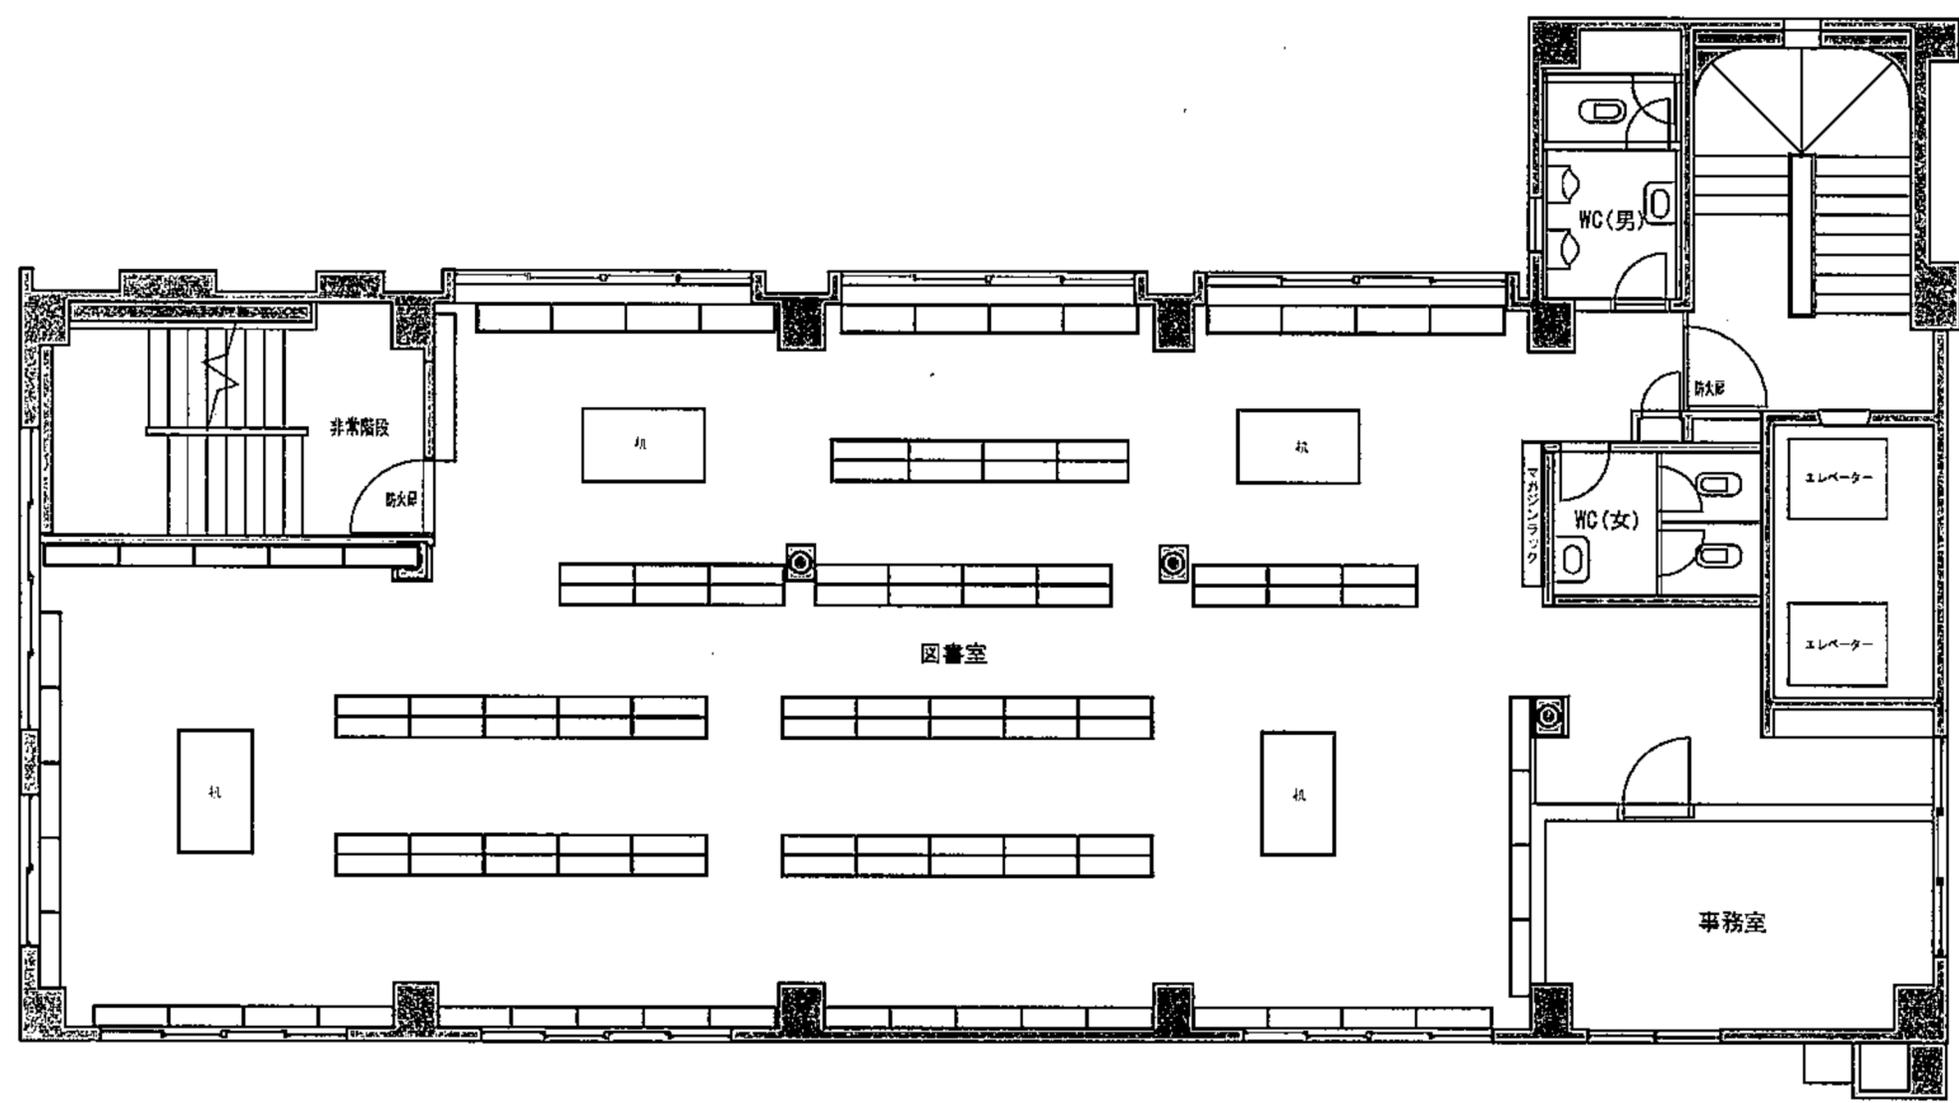


江古田図書館 1階平面図

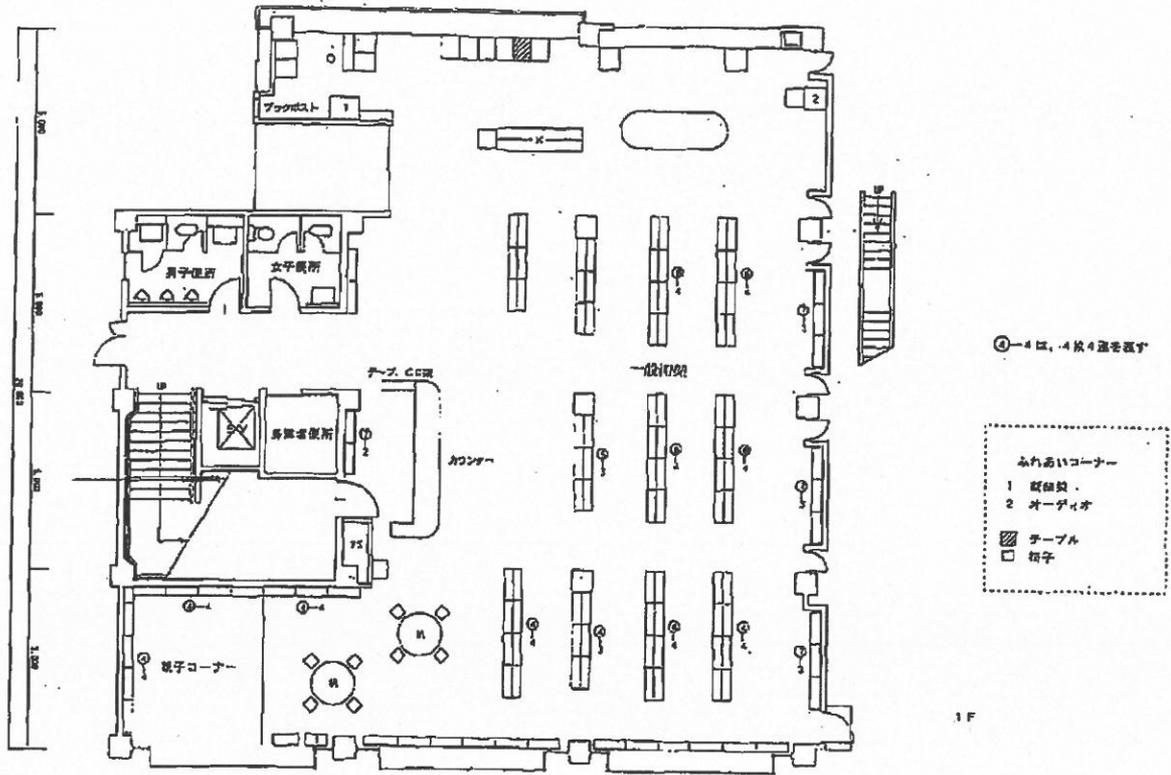

江古田図書館 2階平面図

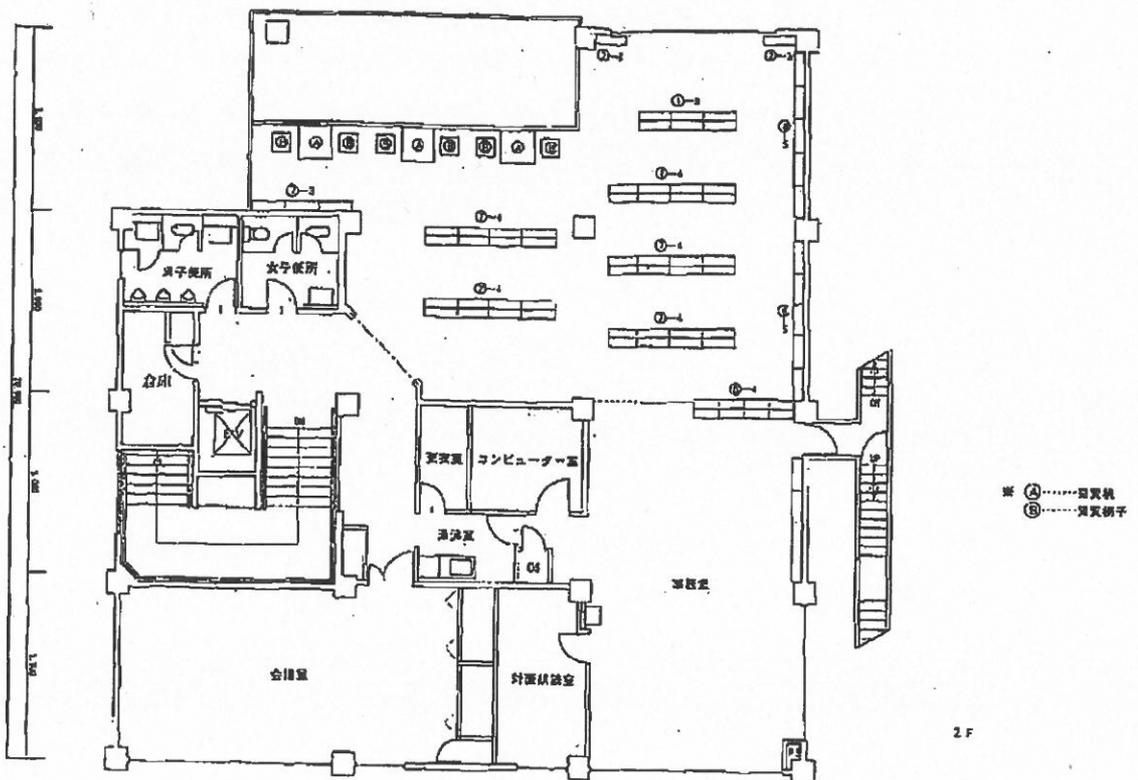


上高田図書館 1階平面図 S=1/100

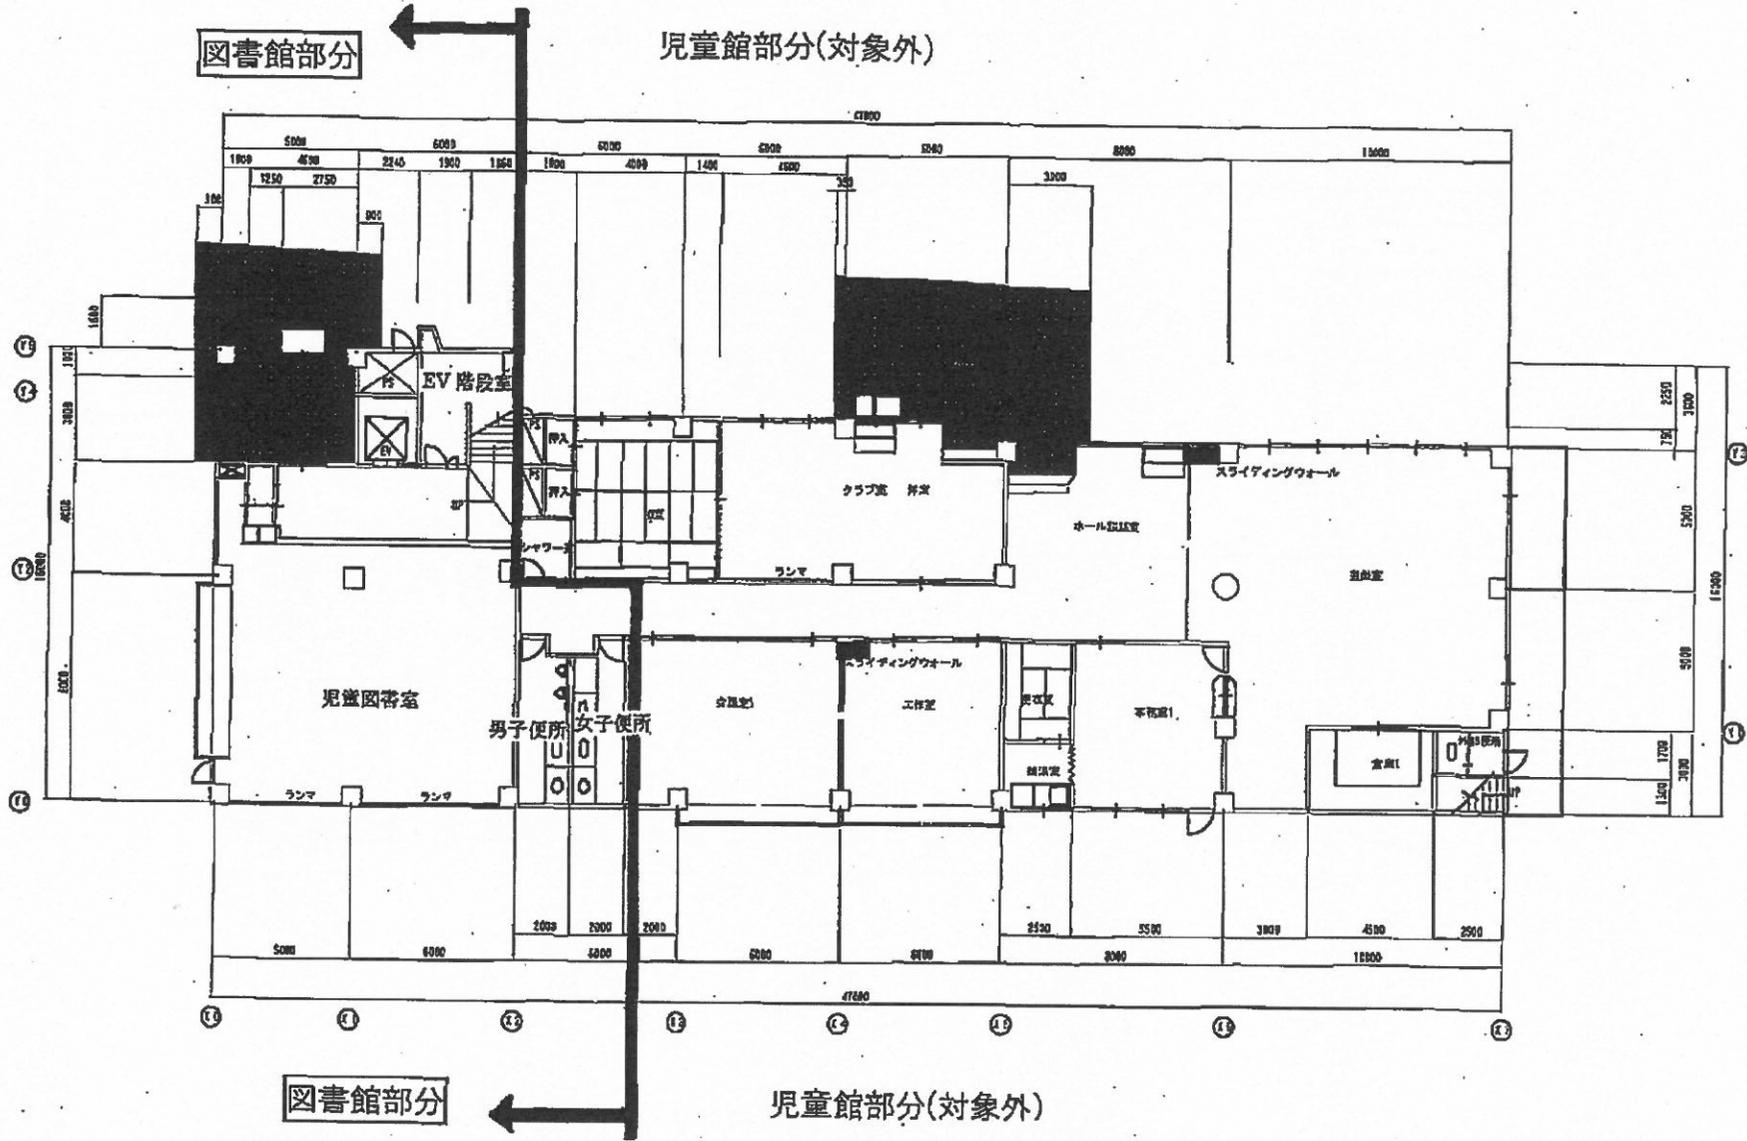


上高田図書館 1階平面図

上高田図書館 2階平面図 S=1/100

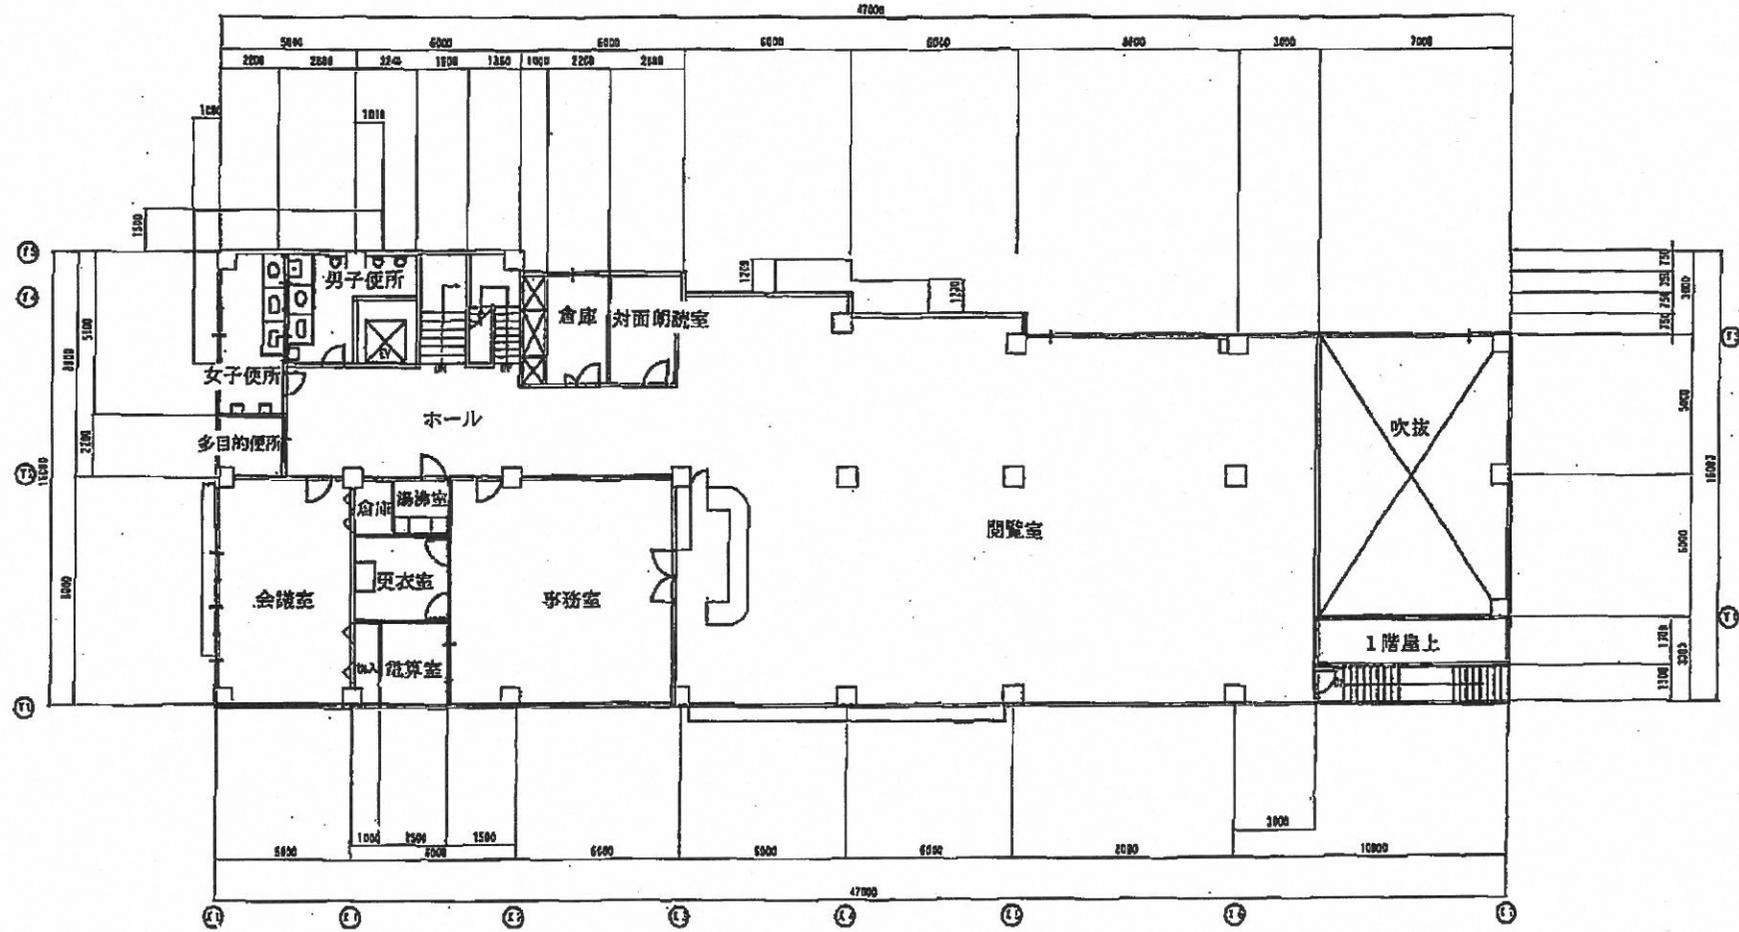


上高田図書館 2階平面図

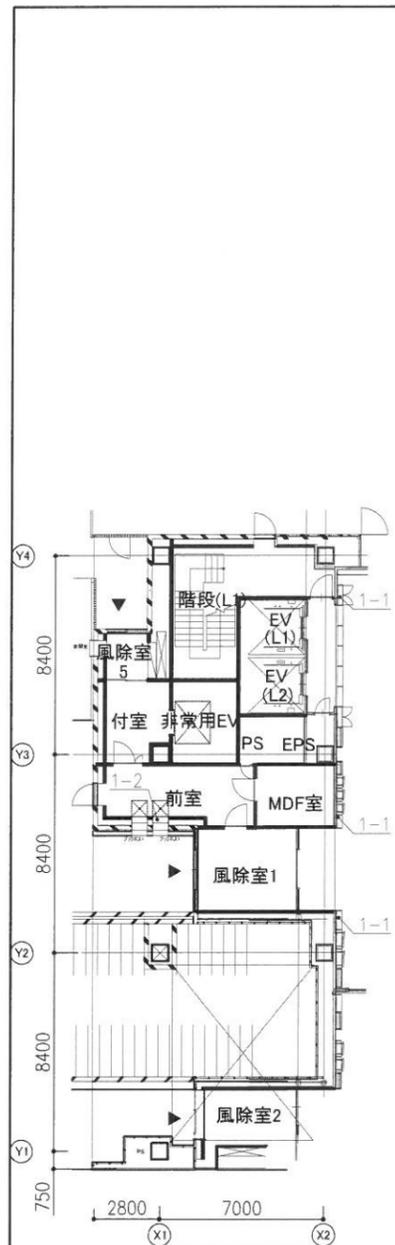


1階平面図

番号	名称	数量	備考
1-1	エントランス壁面書架	1 式	
1-2	ブックポスト	1 式	

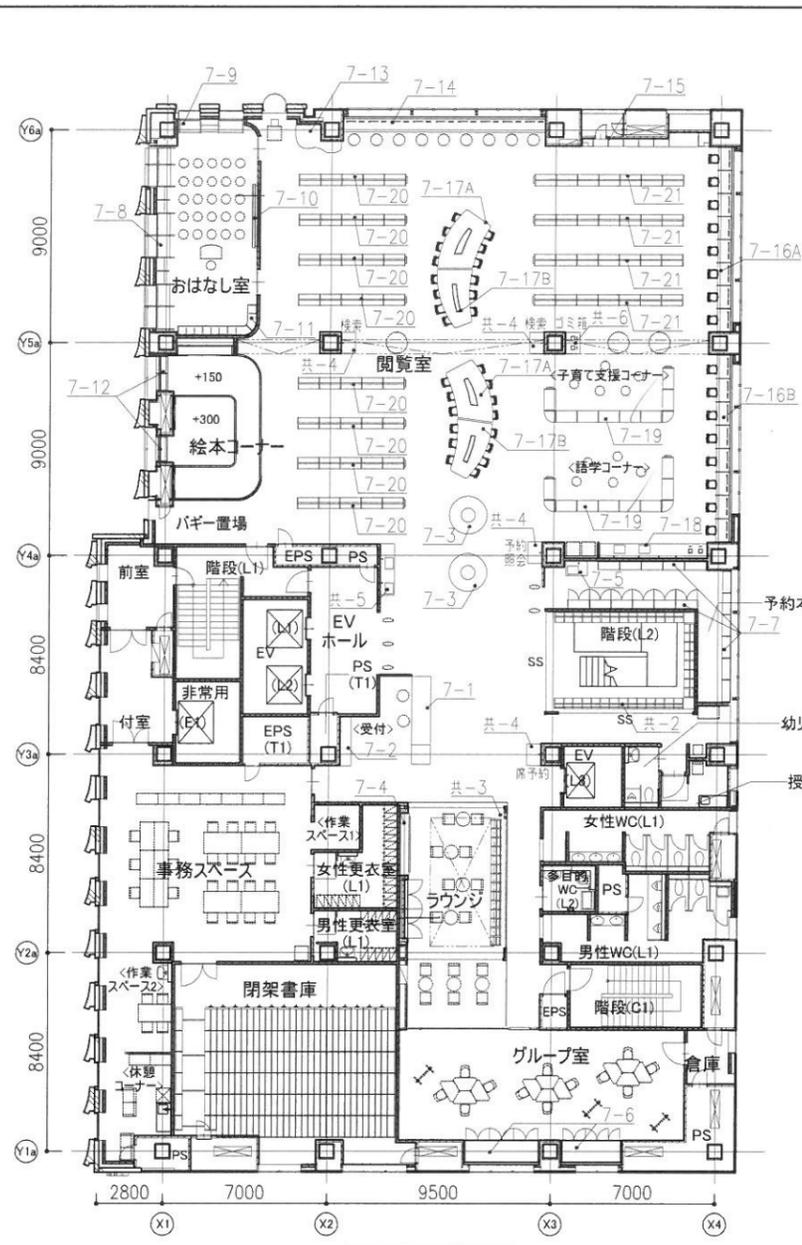

7階平面図


番号	名称	数量	備考
7-1	7階受付カウンター	1 式	
7-2	カウンターバック棚	1 台	
7-3	児童展示	2 台	
7-4	地域ラウンジ壁面書架	1 式	
7-5	自動貸出	1 台	
7-6	グループ室壁面書架	1 式	
7-7	予約棚	1 式	
7-8	おはなし室ベンチ付き書架A	1 式	
7-9	おはなし室ベンチ付き書架B	1 式	
7-10	おはなし室ガラス下両面書架	1 式	
7-11	おはなし室紙芝居+大型本書架	1 式	
7-12	絵本コーナーブックスタート用書架	1 式	
7-13	造作ソファ	1 台	
7-14	壁面カウンターデスク (仕切りなし・9人用)	1 式	
7-15	児童用ベンチ付き書架	1 式	
7-16A	壁面キャレルデスク (仕切りあり・8人用)	1 式	
7-16B	壁面キャレルデスク (仕切りあり・8人用)	1 式	
7-17A	児童用大型閲覧テーブル	2 式	
7-17B	電子機器用什器C (自動貸出・検索・ゴミ箱)	1 式	
7-18	コの字型書架	2 台	
7-19	絵本用書架	8 台	
7-20	児童用書架	4 台	
7-21	児童用書架	4 台	

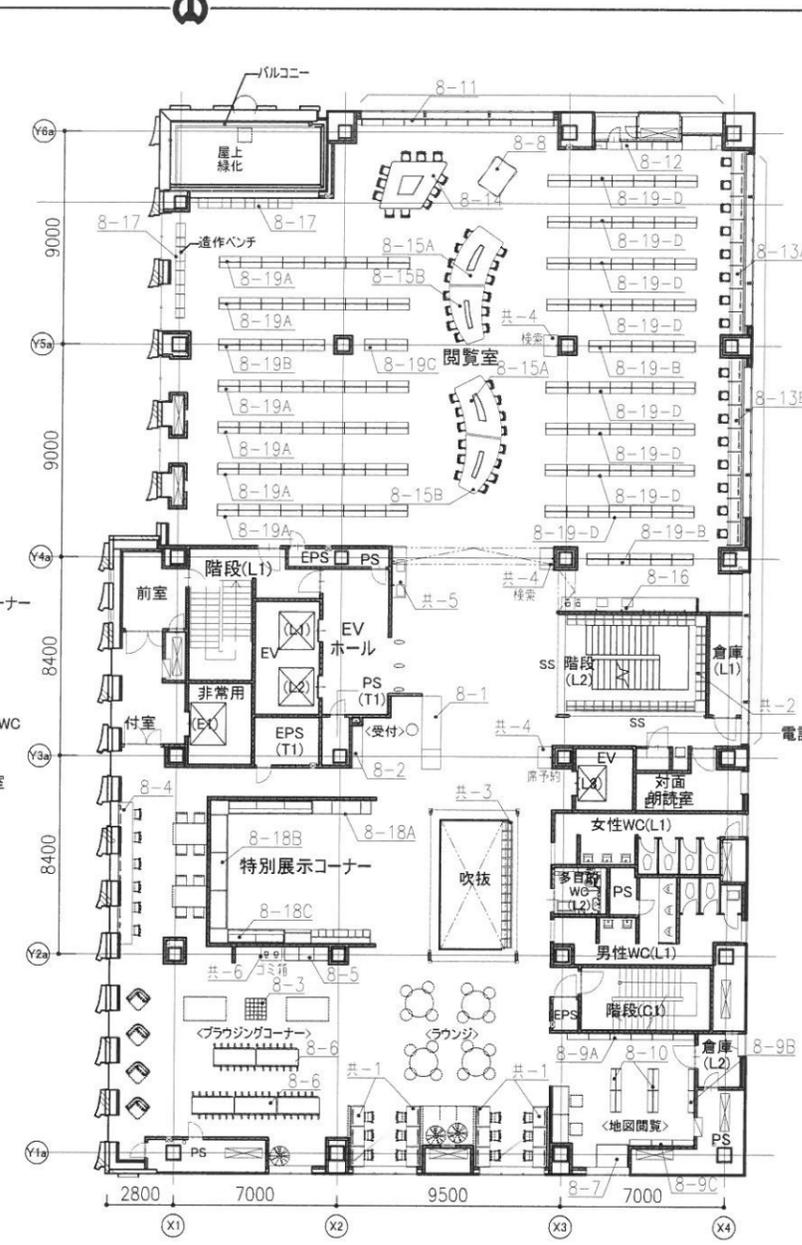

8階平面図

番号	名称	数量	備考
8-1	8階受付カウンター	1 式	
8-2	カウンターバック棚	1 台	
8-3	ブラウジング新聞架	1 台	
8-4	読書カウンターデスク (仕切りなし・8人用)	1 式	
8-5	ブラウジング新聞架	1 台	
8-6	ブラウジング雑誌架 (複式6列3段)	5 台	
8-7	マップケース	1 台	
8-8	造作ソファ	1 台	
8-9A	地域参考書架 (単式6連6段)	1 台	
8-9B	地域参考書架 (単式2連6段)	1 台	
8-9C	地域参考書架 (単式3連6段)	1 台	
8-10	地域参考書架 (複式2連6段)	2 台	
8-11	CD/カセット架	1 台	
8-12	一般用ベンチ付き書架	1 式	
8-13A	壁面キャレルデスク (仕切りあり・8人用)	1 式	
8-13B	壁面キャレルデスク (仕切りあり・8人用)	1 式	
8-14	口の字型テーブル	1 台	
8-15A	大型閲覧テーブル	2 式	
8-16	電子機器用什器A (自動貸出・検索・ゴミ箱)	1 式	
8-17	造作ベンチ (4人用)	2 台	

番号	名称	数量	備考
8-18A	芥沢文庫 (常設ゾーン/著者関連)	1 式	
8-18B	芥沢文庫 (常設ゾーン/年表・遺品)	1 式	
8-18C	芥沢文庫 (作品展示)	1 式	
8-19A	減震設置付一般書架 (複式9連5段)	6 台	
8-19B	減震設置付一般書架 (複式5連5段)	3 台	
8-19C	減震設置付一般書架 (複式2連5段)	1 台	
8-19D	減震設置付一般書架 (複式7連5段)	8 台	

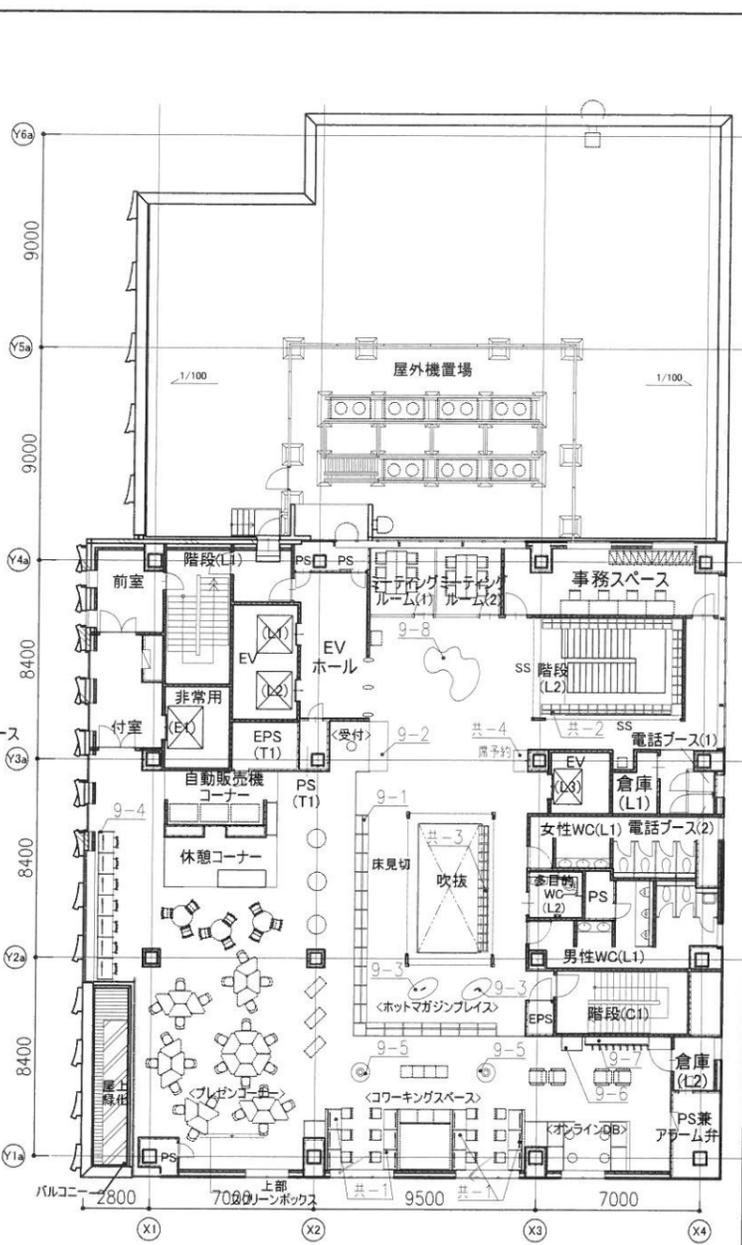



9階平面図

番号	名称	数量	備考
9-1	L型書架	1 式	
9-2	9階受付カウンター	1 台	
9-3	積円テーブル	2 台	
9-4	書架キャレルデスク (仕切りあり・7人用)	1 式	
9-5	円形展示	2 台	
9-6	9階新聞架	1 台	
9-7	9階雑誌架	1 台	
9-8	造作ソファ	1 台	


番号	名称	数量	備考
共-1	キャレルデスク (仕切りあり・3人用)	8 式	
共-2	吹き抜け階段書架	1 式	
共-3	吹き抜け書架	1 式	
共-4	単独式電子機器用什器	8 台	
共-5	電子機器用什器B (自動貸出)	2 式	
共-6	ゴミ箱	2 台	

中野東図書館



中央図書館みなみの小学校分室

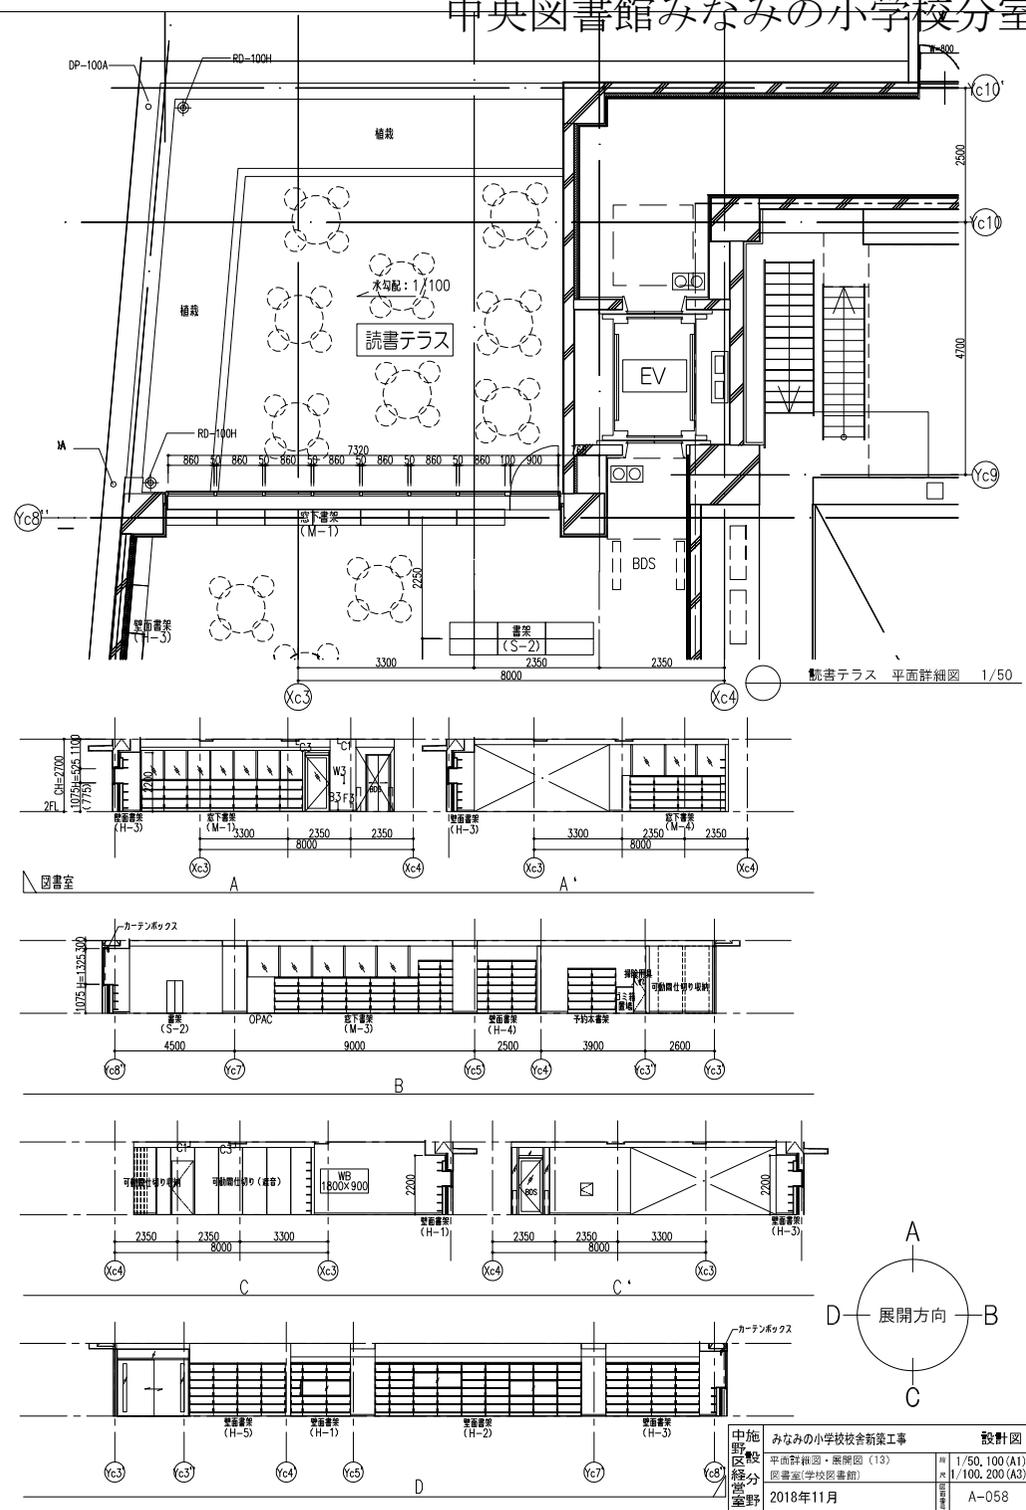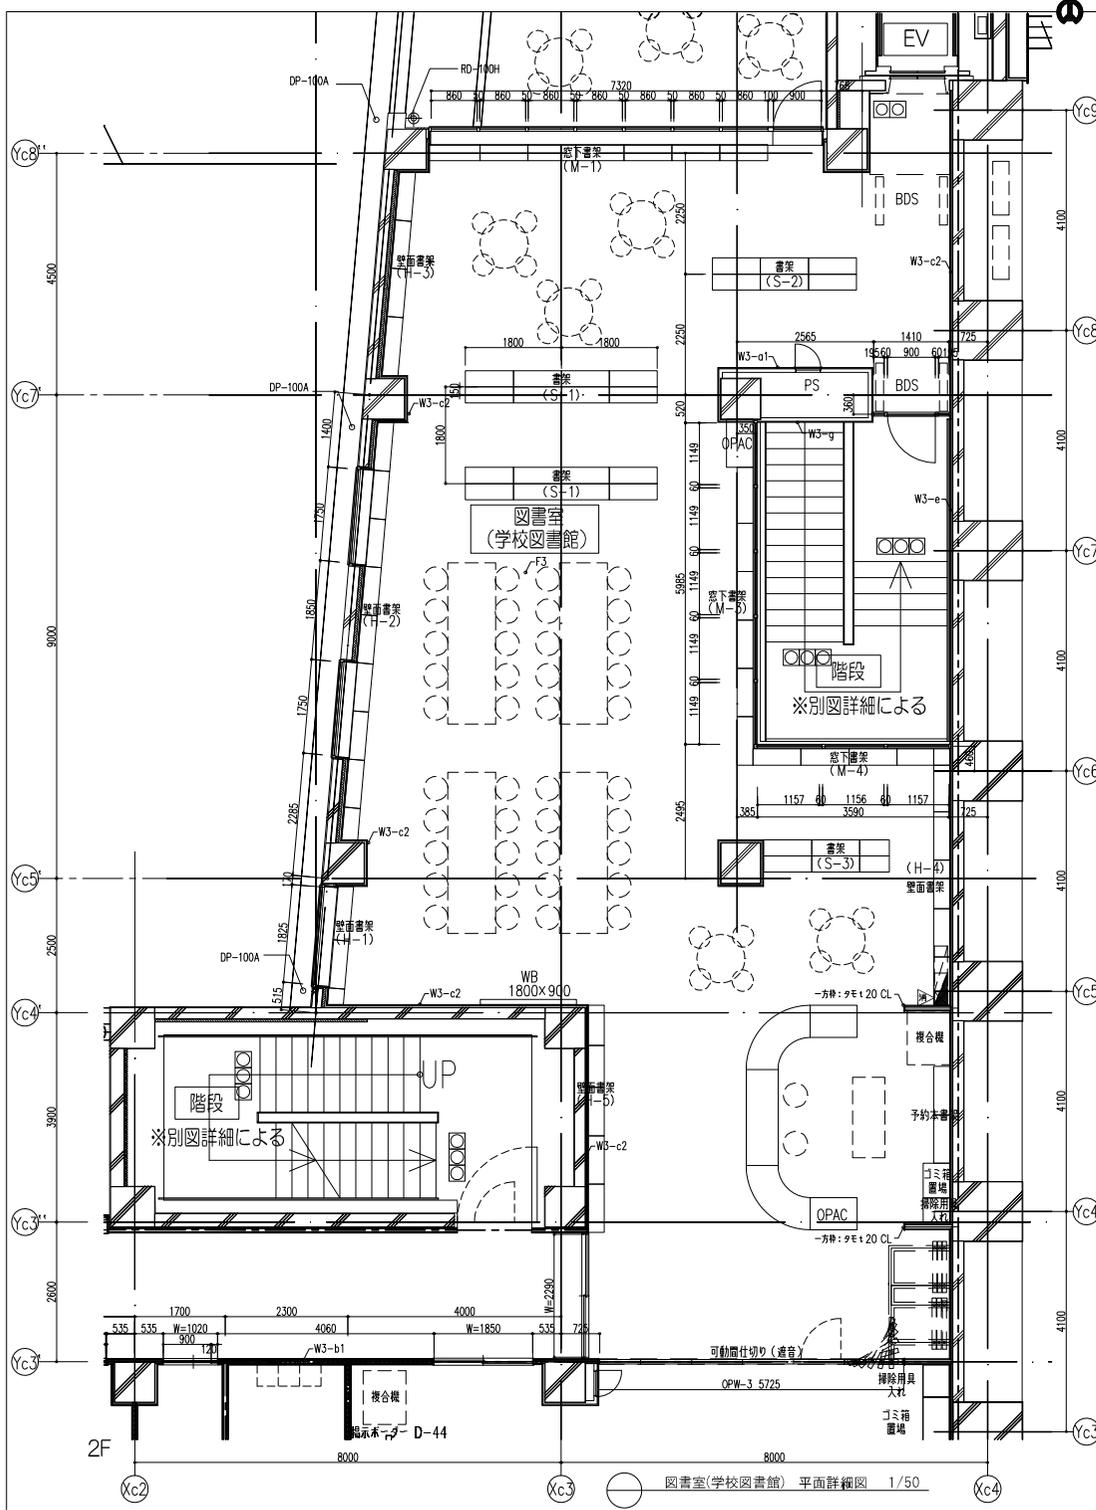



中施 図 校 分 室 室 室 室	みなみの小学校校舎新築工事 平面詳細図・展開図 (13) 図書室(学校図書館)	1/50, 100 (A1) 1/100, 200 (A3)	設計図 2018年11月 A-058
---------------------------------------	---	-----------------------------------	--------------------------

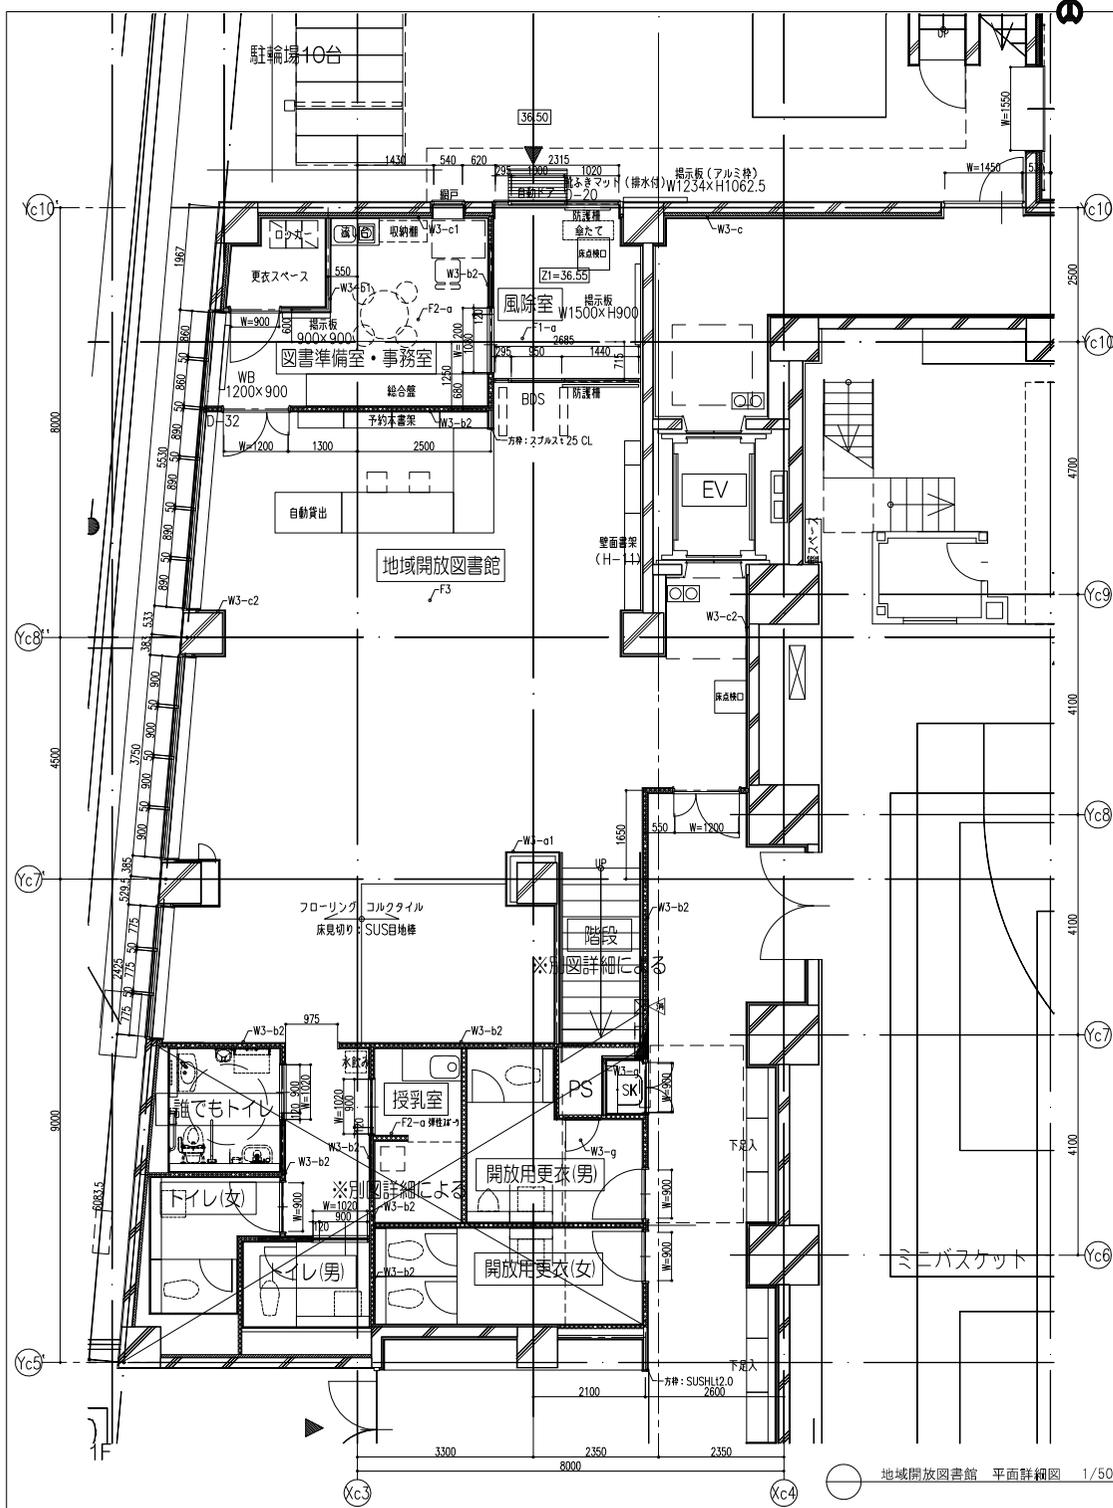

地域開放図書館 平面詳細図 1/50

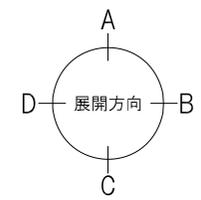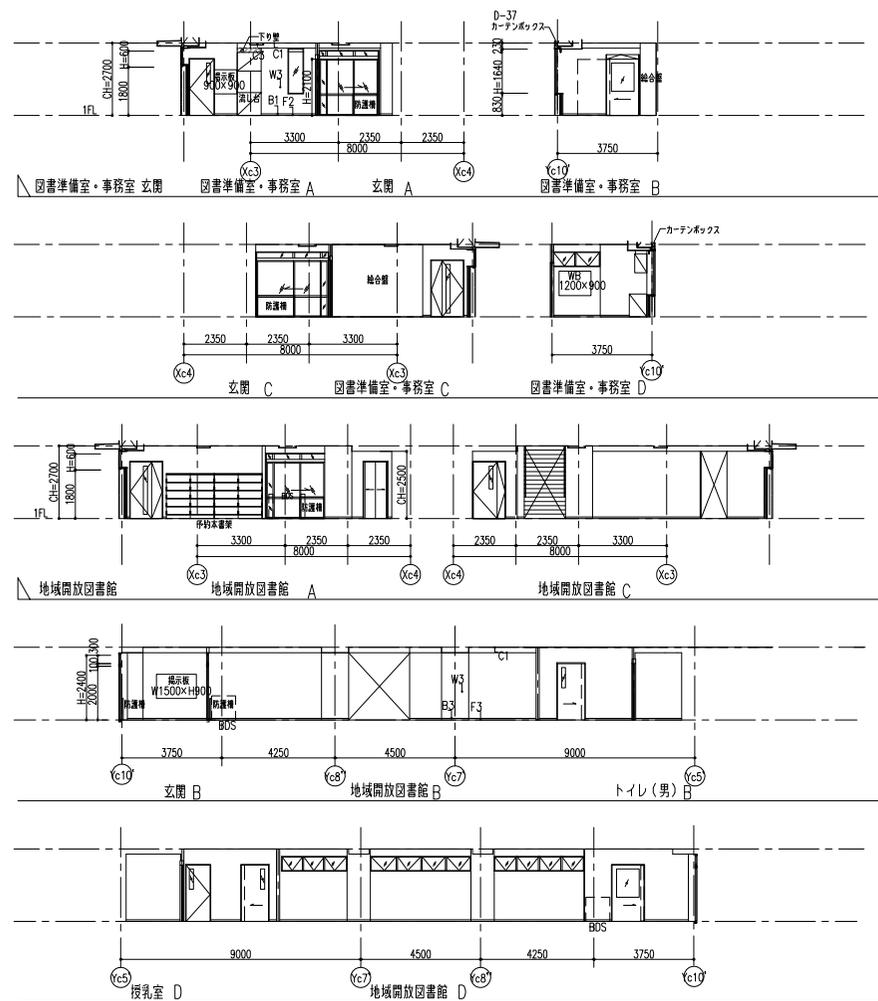


中地区校舎	みなみの小学校校舎新築工事	設計図
図面	平面詳細図・展開図 (14)	1/50, 100 (A1)
図名	地域開放図書館	1/100, 200 (A3)
作成日	2018年11月	A-059

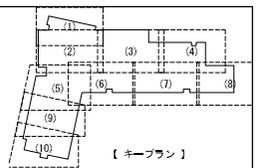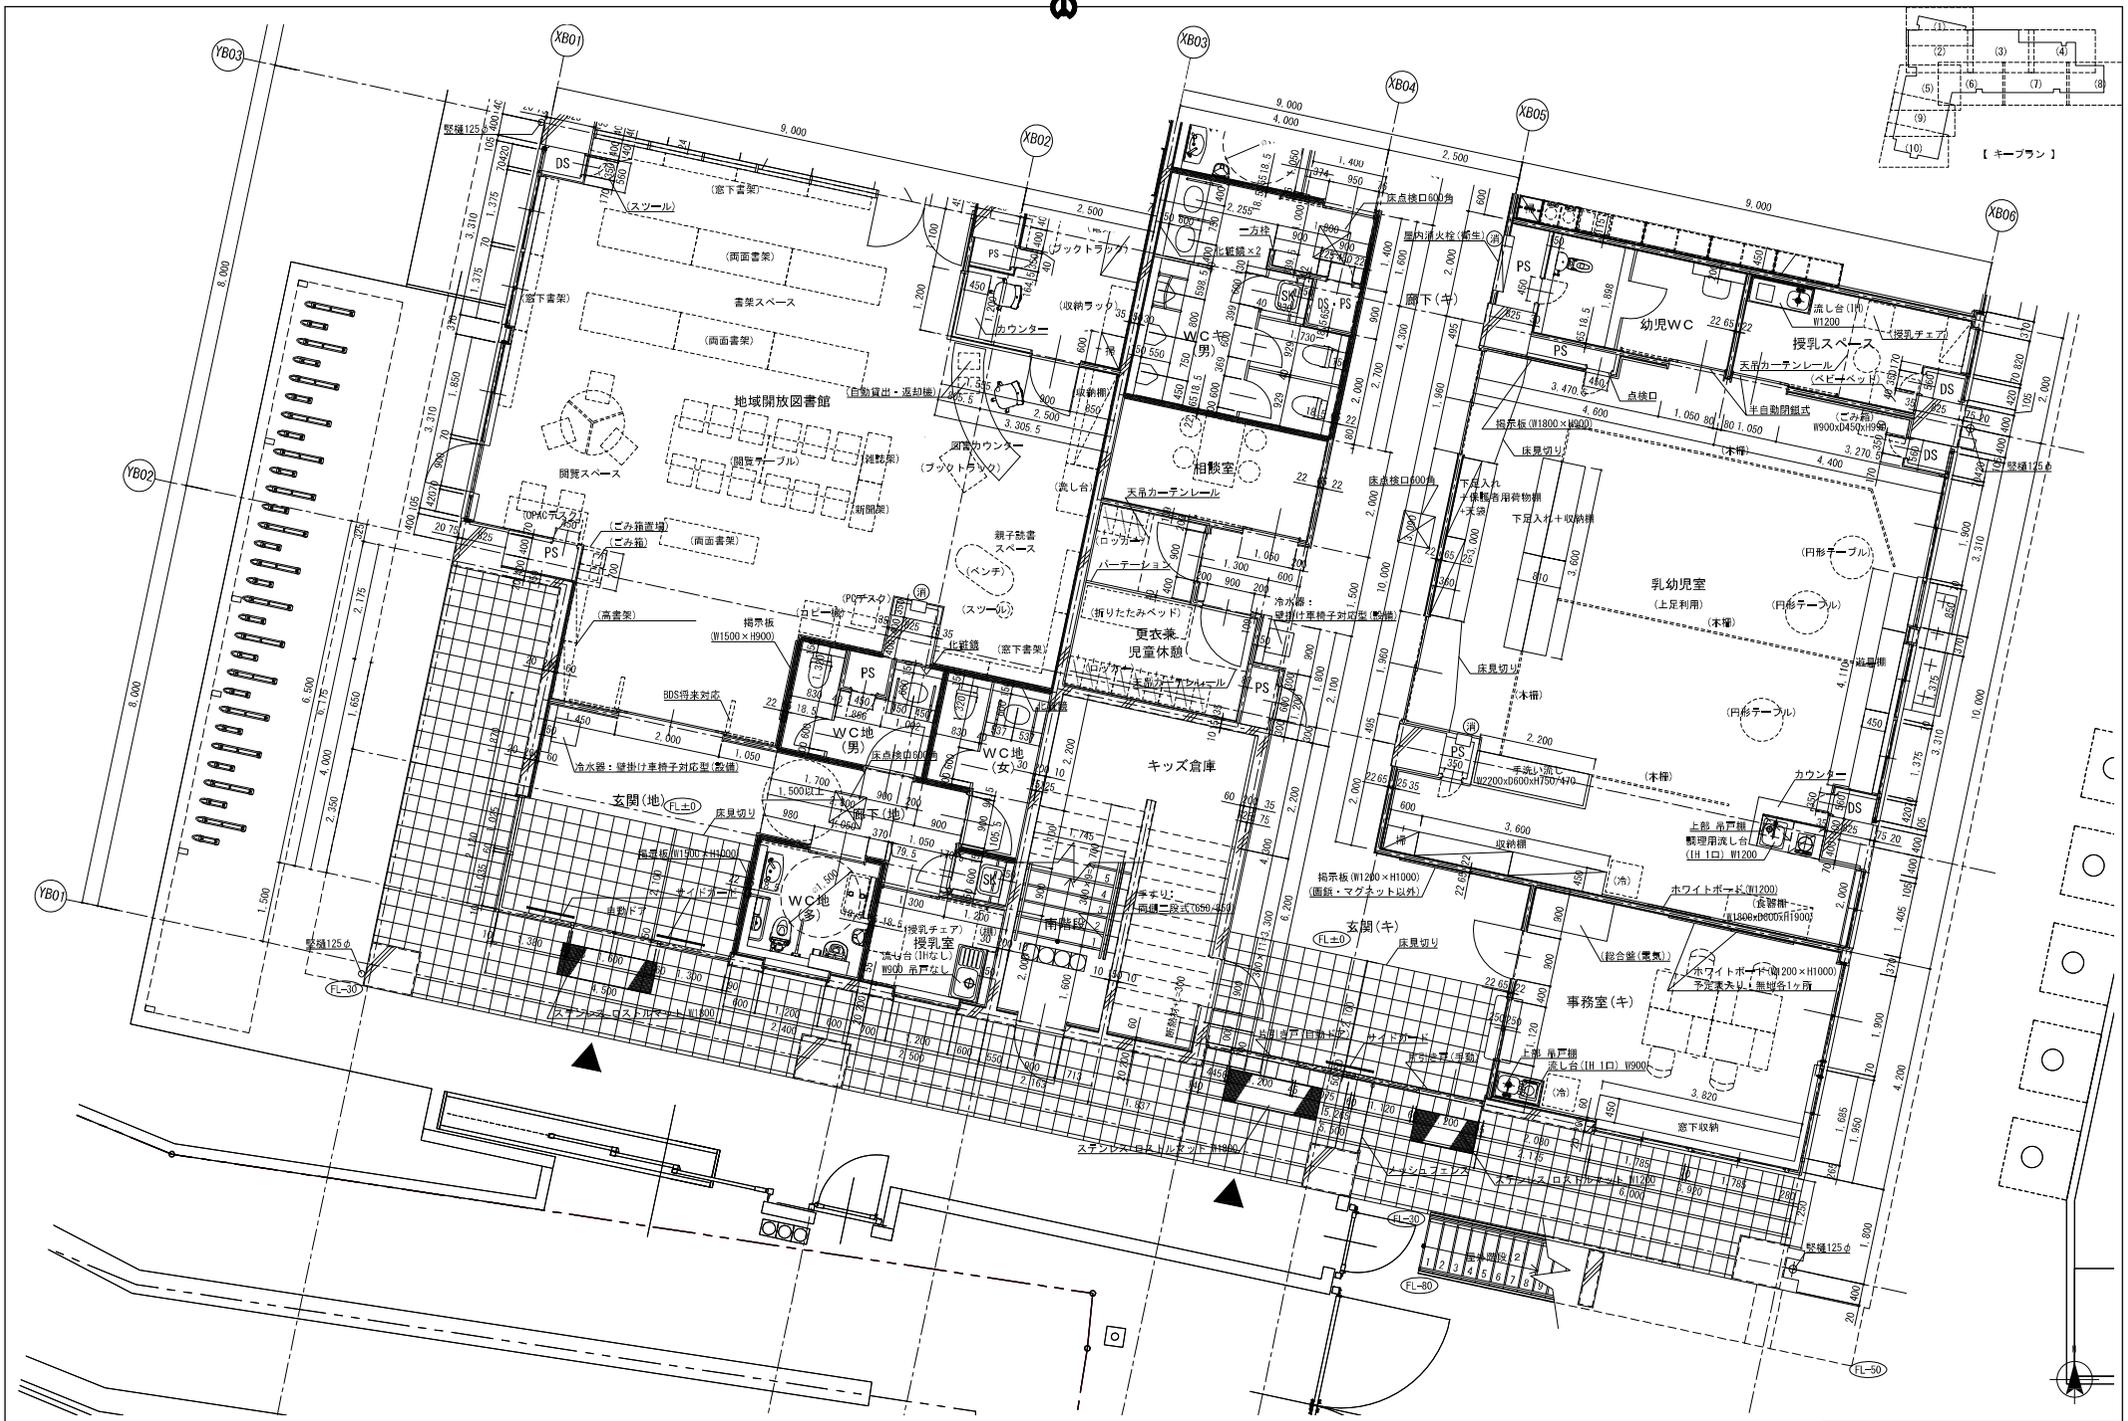

中央図書館美鳩小学校分室

中 施 工 分 野	美鳩小学校校舎新築工事 設計図	
	1階平面詳細図(10)	縮尺 1:100 (A3)
	2018年11月	A-044 / 295

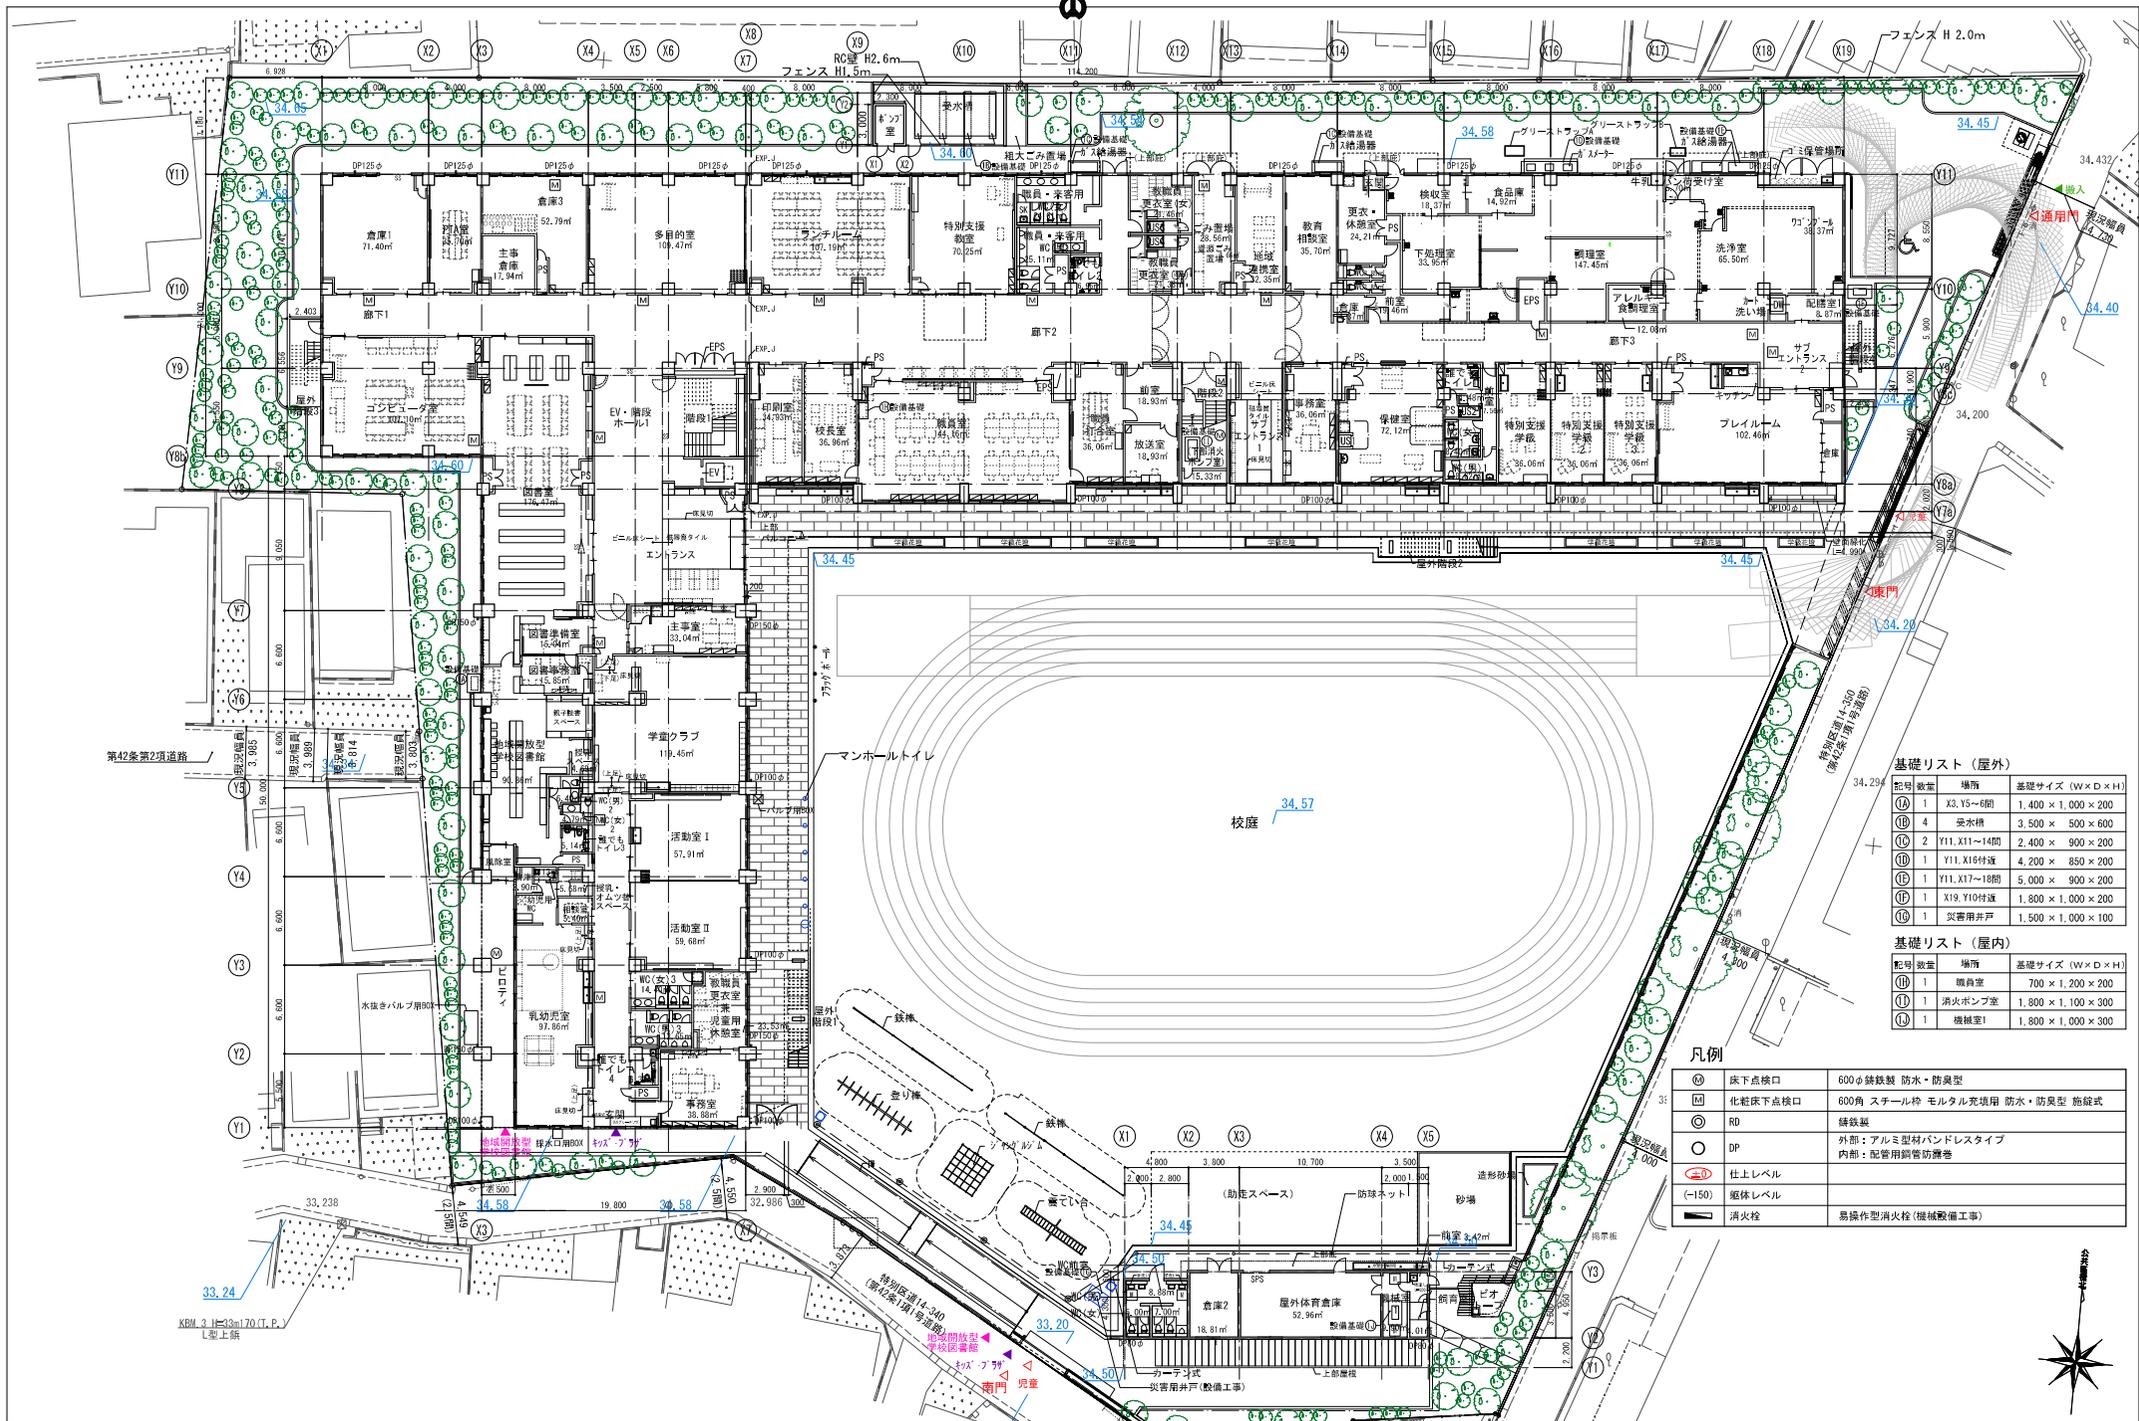

基礎リスト (屋外)

記号	数量	場所	基礎サイズ (W×D×H)
Ⓐ	1	X3, Y5~6間	1,400 × 1,000 × 200
Ⓑ	4	受水槽	3,500 × 500 × 600
Ⓒ	2	Y11, X11~14間	2,400 × 900 × 200
Ⓓ	1	Y11, X16付近	4,200 × 850 × 200
Ⓔ	1	Y11, X17~18間	5,000 × 900 × 200
Ⓕ	1	X19, Y10付近	1,800 × 1,000 × 200
Ⓖ	1	災害用井戸	1,500 × 1,000 × 100

基礎リスト (屋内)

記号	数量	場所	基礎サイズ (W×D×H)
Ⓘ	1	図書室	700 × 1,200 × 200
Ⓛ	1	消火ポンプ室	1,800 × 1,100 × 300
Ⓜ	1	機械室I	1,800 × 1,000 × 300

凡例

Ⓐ	床下点検口	600φ鉄製製 防水・防臭型
Ⓜ	化粧床下点検口	600角 スチール枠 モルタル充填用 防水・防臭型 飾錠式
Ⓒ	RD	鉄製製
○	DP	外部：アルミ型材バンドルスタイル 内部：配管用鋼管防護巻
Ⓢ	仕上レベル	
(-150)	躯体レベル	
■	消火栓	易操作型消火栓(機械設備工事)



中央図書館中野第一小学校分室

中野第一小学校校舎新築その他工事設計図
 1階平面図
 2018年11月
 A1:1/200
 A3:1/400
 A-1108