




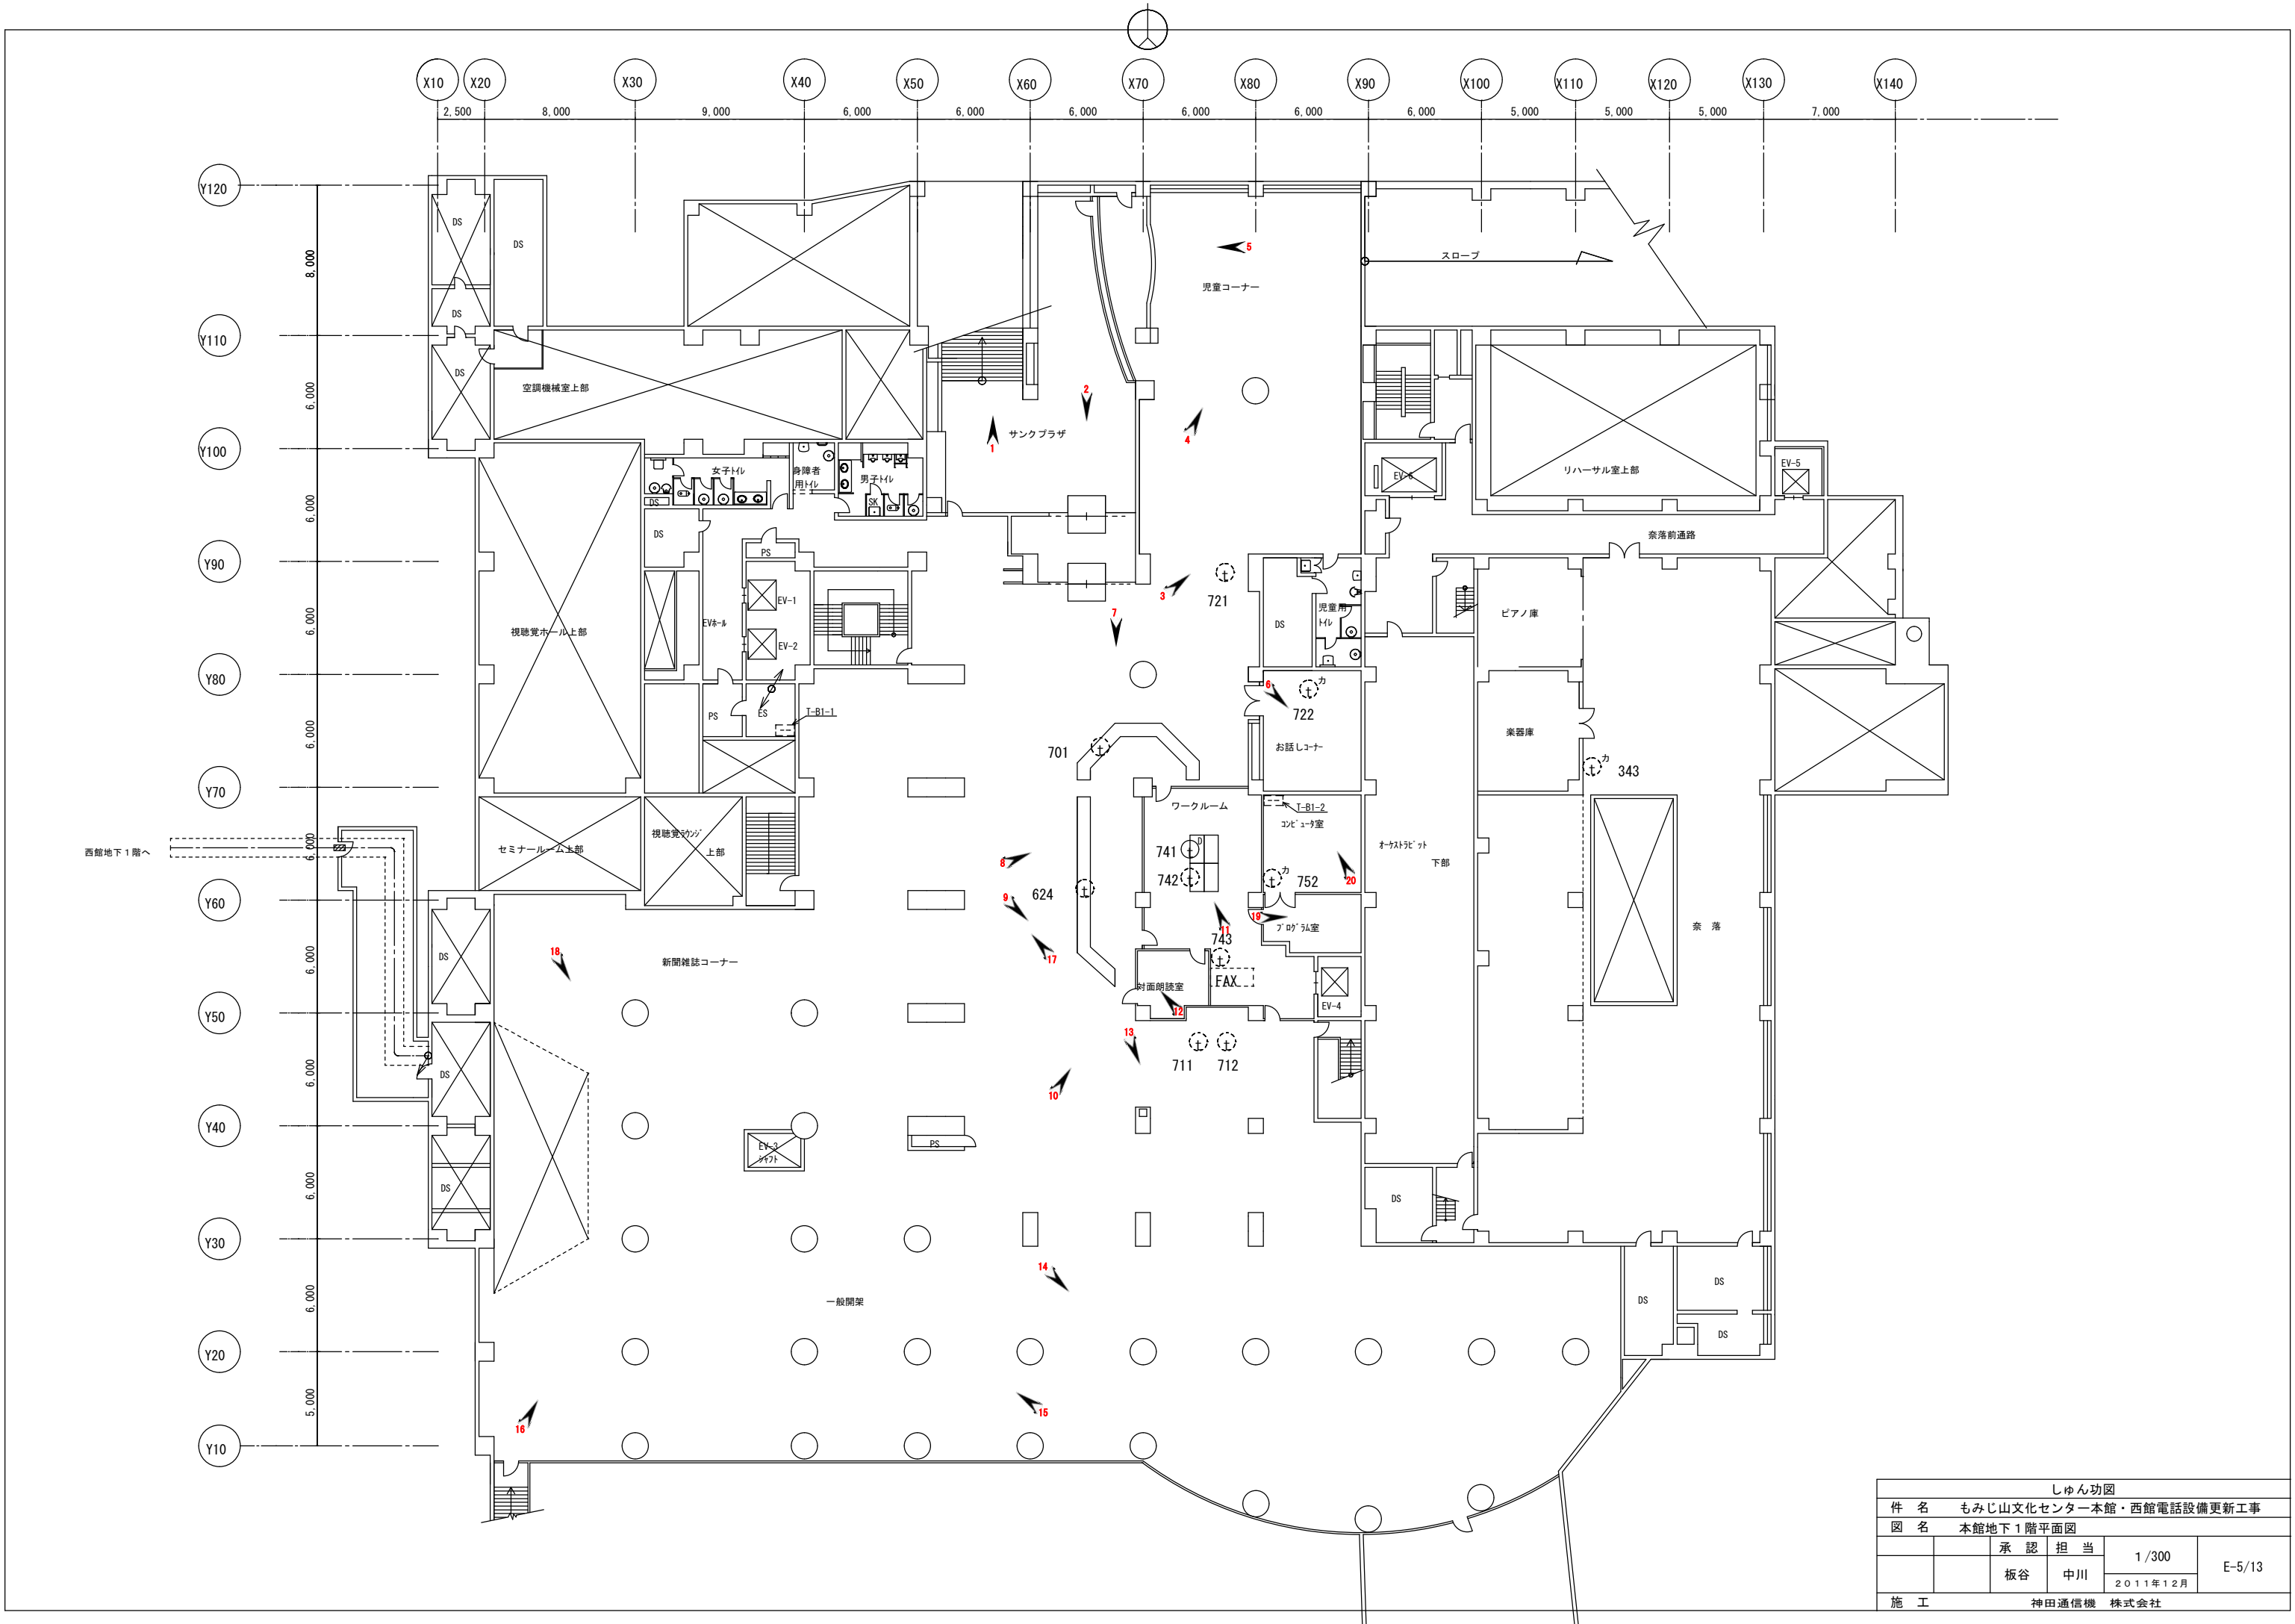

しゅん功図				
件 名	もみじ山文化センター本館・西館電話設備更新工事			
図 名	本館地下1階平面図			
		承 認 担 当	1/300	E-5/13
		板谷 中川	2011年12月	
施 工	神田通信機 株式会社			

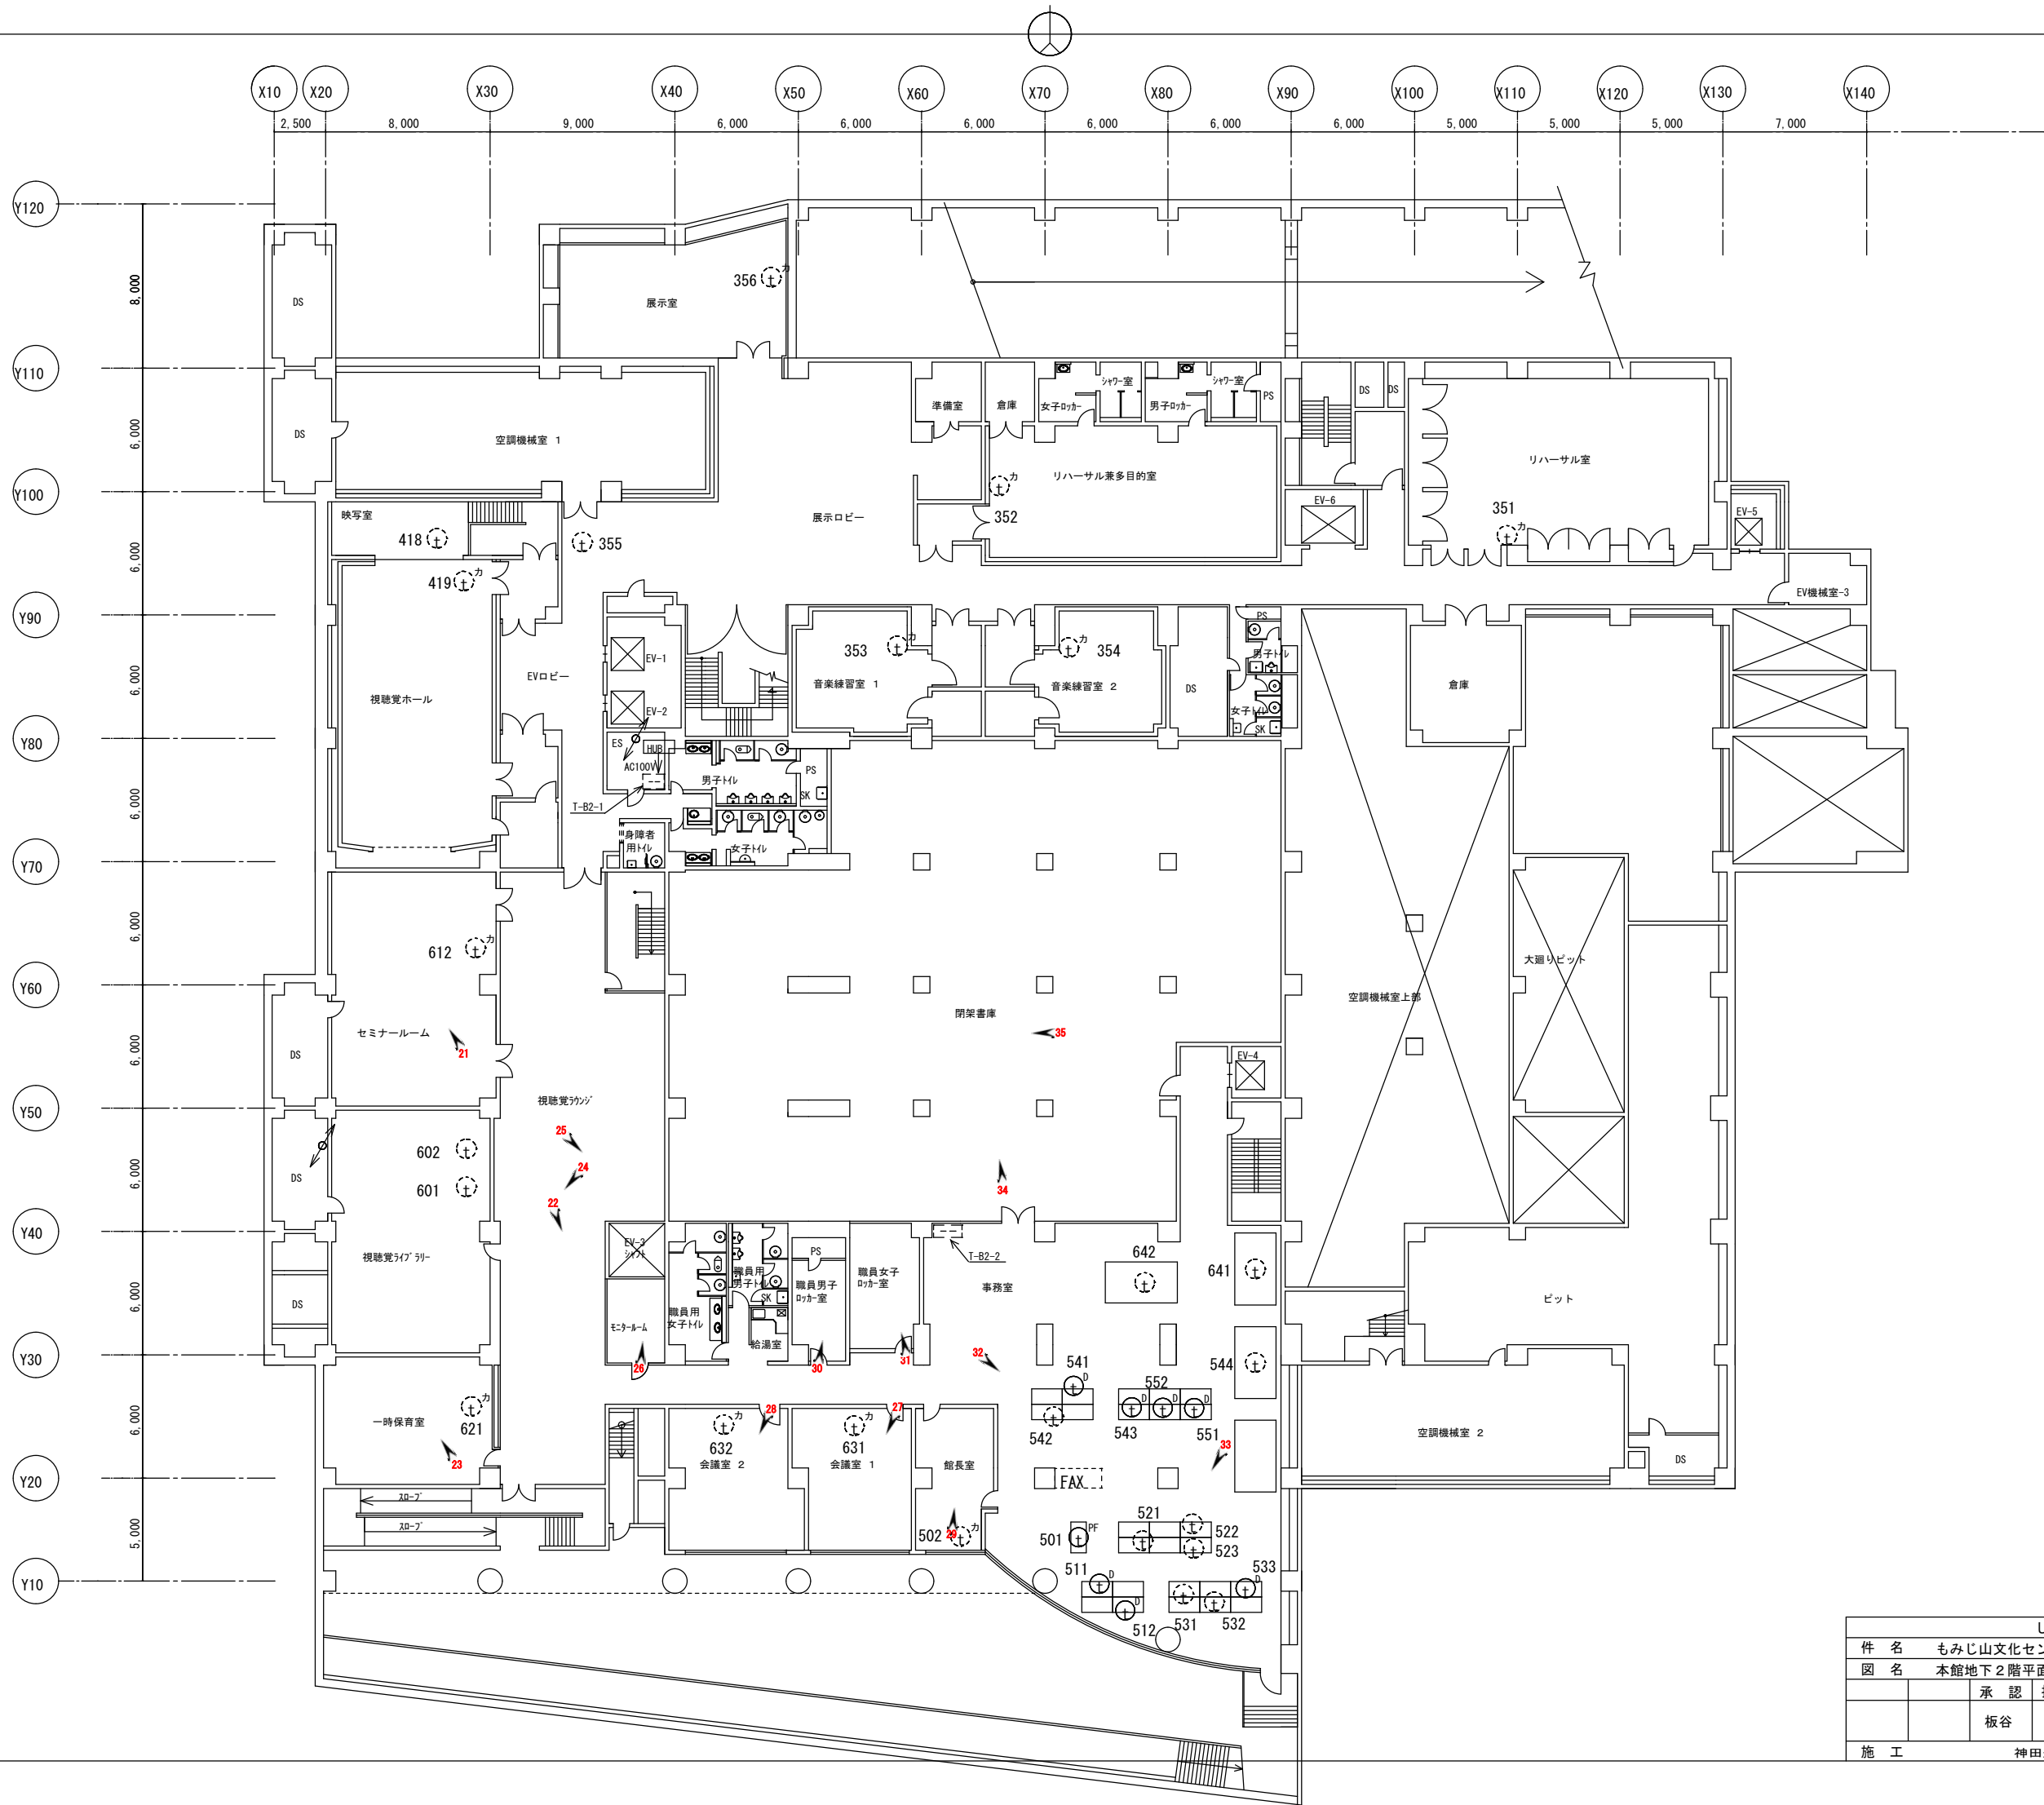


しゅん功図				
件 名	もみじ山文化センター本館・西館電話設備更新工事			
図 名	本館地下2階平面図			
		承 認	担 当	E-4/13
		板谷	中川	
施 工	神田通信機 株式会社			

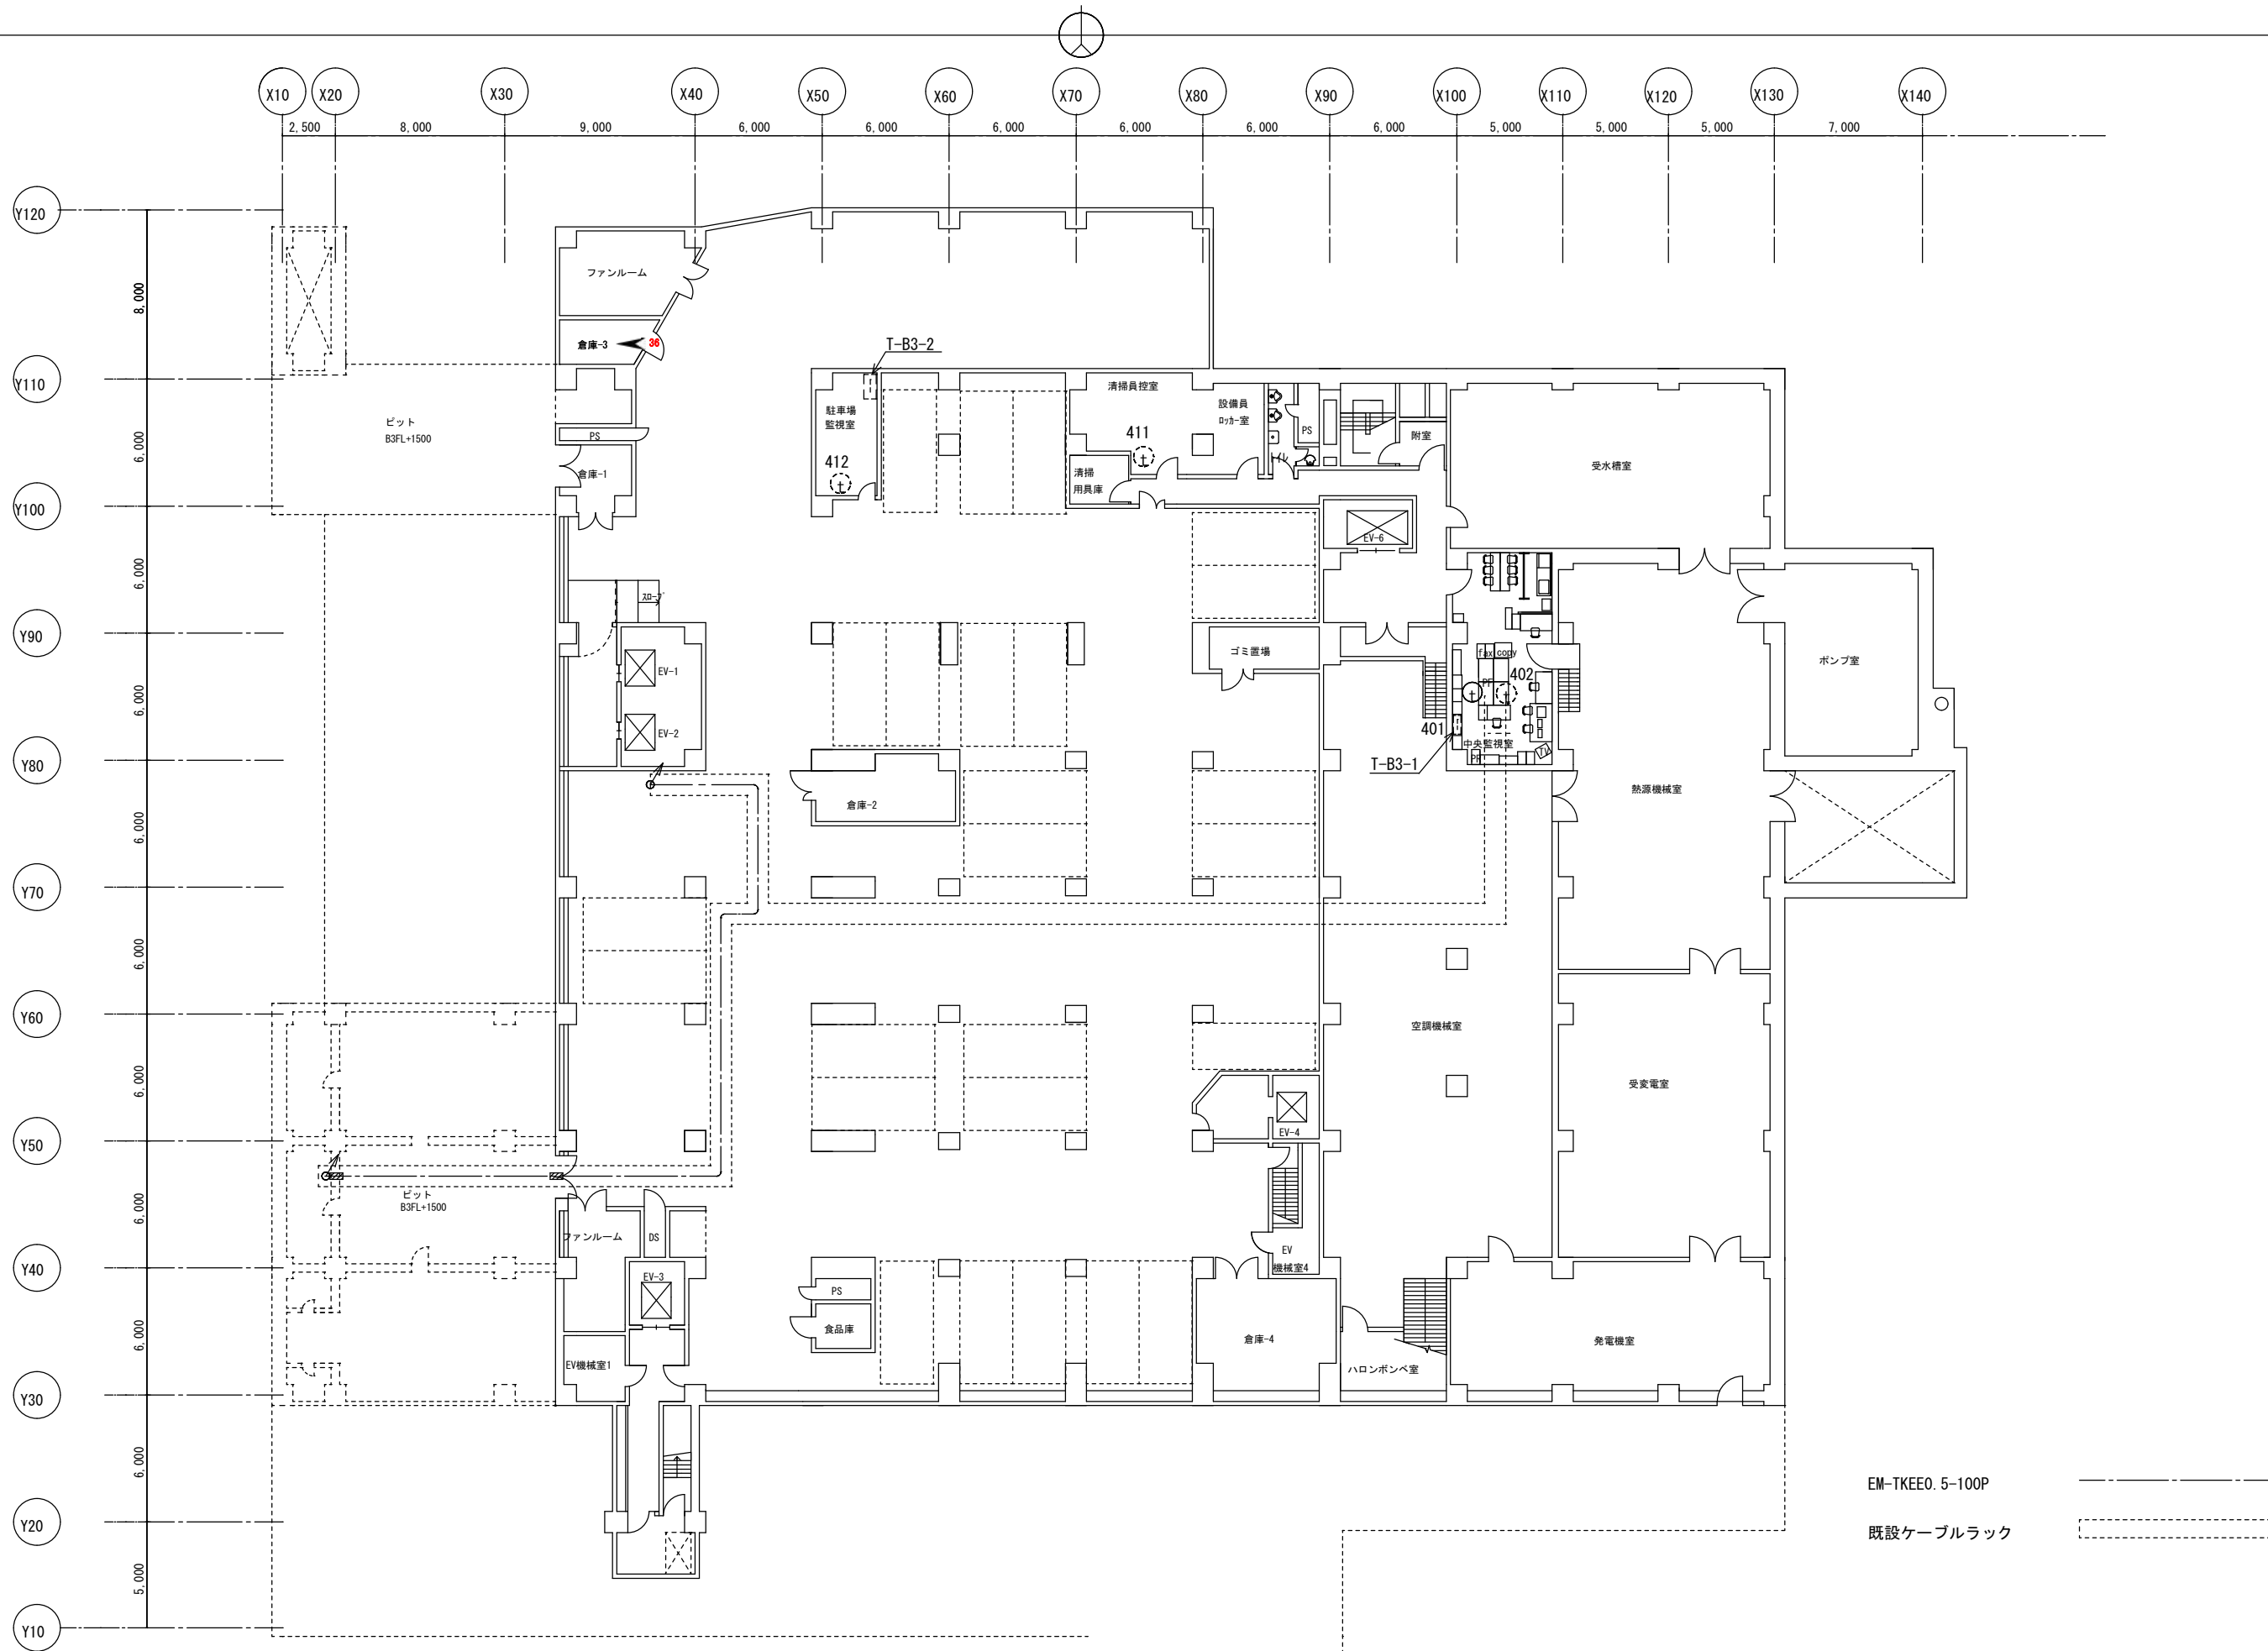

EM-TKEEO. 5-100P

既設ケーブルラック

しゅん功図				
件 名	もみじ山文化センター本館・西館電話設備更新工事			
図 名	本館地下3 階平面図			
		承 認	担 当	E-3/13
		板谷	中川	
			2011年12月	
施 工	神田通信機 株式会社			

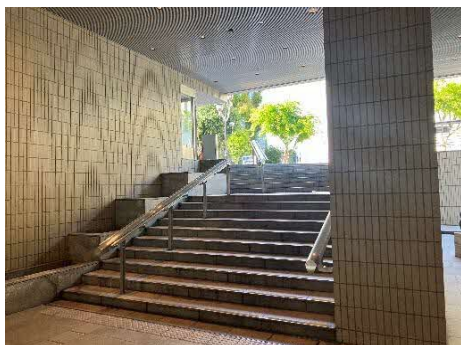

01_サンクプラザ1



02_サンクプラザ2



03_児童コーナー1



04_児童コーナー2



05_児童コーナー3



06_お話しコーナー



07_インフォメーション



08_予約本受取コーナー



09_メインカウンター



10_参考カウンター



11_ワークルーム



12_対面朗読室



13_参考・地域行政資料コーナー



14_ブラウジングコーナー



15_一般開架1



16_一般開架2



17_一般開架3



18_新聞雑誌コーナー



19_プログラム室



20_コンピュータ室



21_セミナールーム



22_視聴覚ライブラリー



23_一時保育室



24_視聴覚カウンタ



25_インターネット端末コーナー



26_モニタールーム



27_会議室1



28_会議室2



29_館長室



30_職員男子ロッカー室



31_職員女子ロッカー室



32_事務室1



33_事務室2



34_閉架書庫1



35_閉架書庫2



36_倉庫3