

第三中学校・第十中学校統合新校等複合施設整備基本設計について

平成29年(2017年)9月29日
教育委員会資料
教育委員会事務局子ども教育施設担当

1 基本設計

別添のとおり

2 第三中学校・第十中学校統合新校等複合施設整備基本設計(案)に係る説明会の実施結果

(1) 開催日時及び会場、参加人数

日 時	会 場	参加人数
9月13日(水) 18時30分~20時30分	東中野区民活動センター	7人
9月16日(土) 10時~12時	弥生区民活動センター	3人
9月16日(土) 14時~16時	東部区民活動センター	18人

(2) 説明会で寄せられた主な質問・意見等について

	主な質問・意見	区の考え方
①	基本構想・基本計画では学校の通学門を東側に設置していたが、なぜ西側に変更となったのか。	東側は歩道が狭いことから、登下校時における生徒の安全を確保するため、学校の通学門を西側に配置することとした。
②	学校と公共施設との非常用連絡通路におけるセキュリティ対策はどのようなになっているのか。	非常用連絡通路については、施錠が可能であることが確認できたため、施錠によるセキュリティ対策を行う。
③	一足制の導入とあるが、体育館を生徒が使用する際はどのように対応するのか。	校庭、校舎使用時は下足、体育館使用時は体育館履きの使用を想定している。
④	一足制の導入で校庭は人工芝になると思われるが、材質によっては太陽の熱で高温になってしまう。このことについて検討はしているのか。	人工芝も含めた校庭材質を検討していくなかで、高温対策についても配慮していく。
⑤	一足制を導入した場合、雨天時は校舎の床が濡れてしまうが、清掃はどのようにになるのか。	清掃について、雨天時における対応も含め検討をしていく。
⑥	相談者専用出入口と学校の通学門が同じ西側配置となり、適応指導教室に通う子どもにとっては重荷になるのではないのか。	学校の通学門と適応指導教室に通う子どもが利用する相談者専用出入口は十分な距離をとり、動線も分離したほか、学校が目線に入りにくい設備を配置する等今後検討していくこととしている。

⑦	図書館ができる場所は山手通り沿いであることから、揺れや騒音の問題に配慮した建築をしてほしい。	鉄骨造の本建物においては、制振部材を使用することにより、揺れに強い造りとする。 外壁のコンクリートパネルや防音サッシの利用、空調利用による窓の開閉制限により、防音対策を行っていく考えである。
⑧	7階に乳幼児親子向けの図書館が配置されているが、停電時にエレベーターが使えない時の安全面、避難経路をどのように考えているのか。	停電時には階段の他、非常用発電装置が機能することにより非常用エレベーターが利用できる。
⑨	学校図書館と区立図書館との統合システムの導入とあるが、具体的にはどのような対応を考えているのか。	利便性向上のため区立図書館で導入しているシステムを学校図書館にも導入する考えである。
⑩	乳幼児向けの飲食スペースを設置することになった経緯は。また、本との分離はどのようにするのか。	乳幼児向けフロアとしては、なるべく広めに飲み物可能エリアを設定するとともに、お弁当などを食べるための場所の確保が適切と考えた。
⑪	300席確保される閲覧席だけでなく、新聞や他の書籍をその場で読めるように椅子を1、2脚設置するだけで非常に利便性が良くなるので検討してほしい。	設計には影響しないが、実際の運用面で検討する。
⑫	1階のピロティ部分について、セキュリティはどのようなになっているのか。	公道境に設置する「車止め」の先に整備する「ゲート」を施錠し、セキュリティを確保する。
⑬	発電機が設置されているが、非常用発電機ということなのか、またその場合どここの部分の電力を何日間補えるのか。	非常用発電機として、体育館や武道場等避難場所となる部屋の照明と、非常用エレベーターの電力を72時間程度補える。

3 今後のスケジュール(予定)

平成30年8月


平成29年度末~32年度


平成33年度

実施設計の策定


現校舎解体・新校舎等複合施設建設工事

新校舎等複合施設供用開始

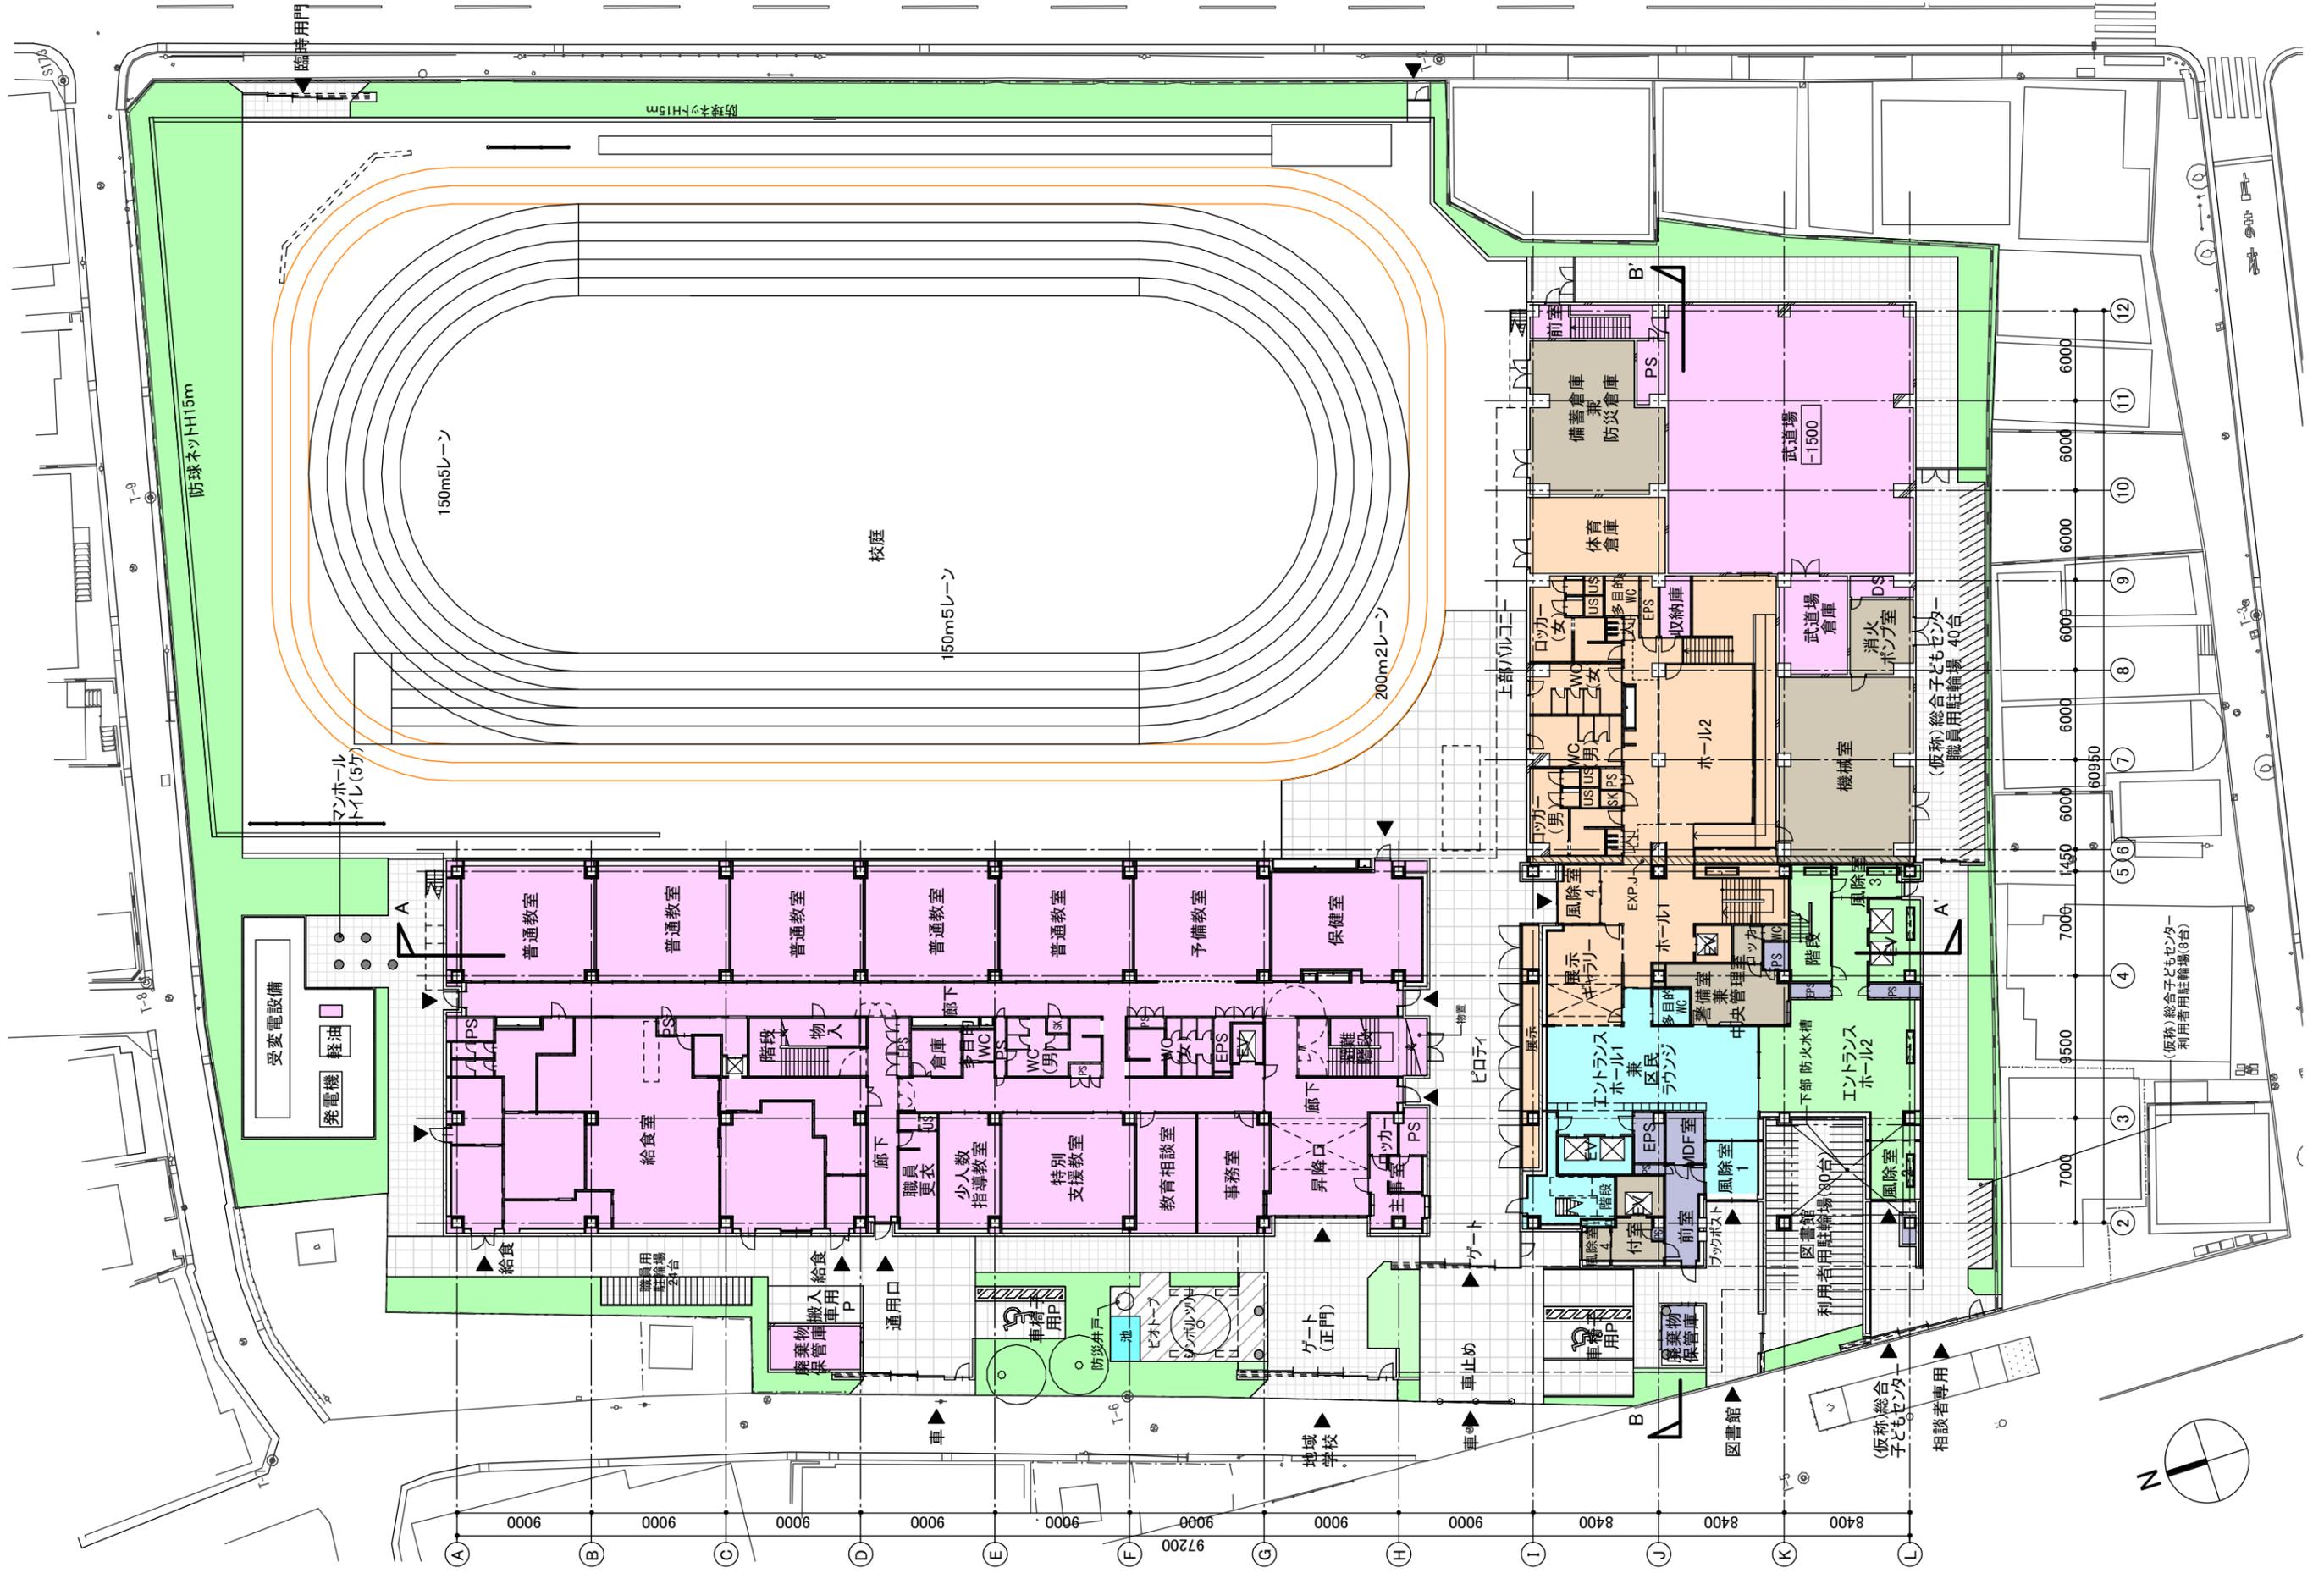

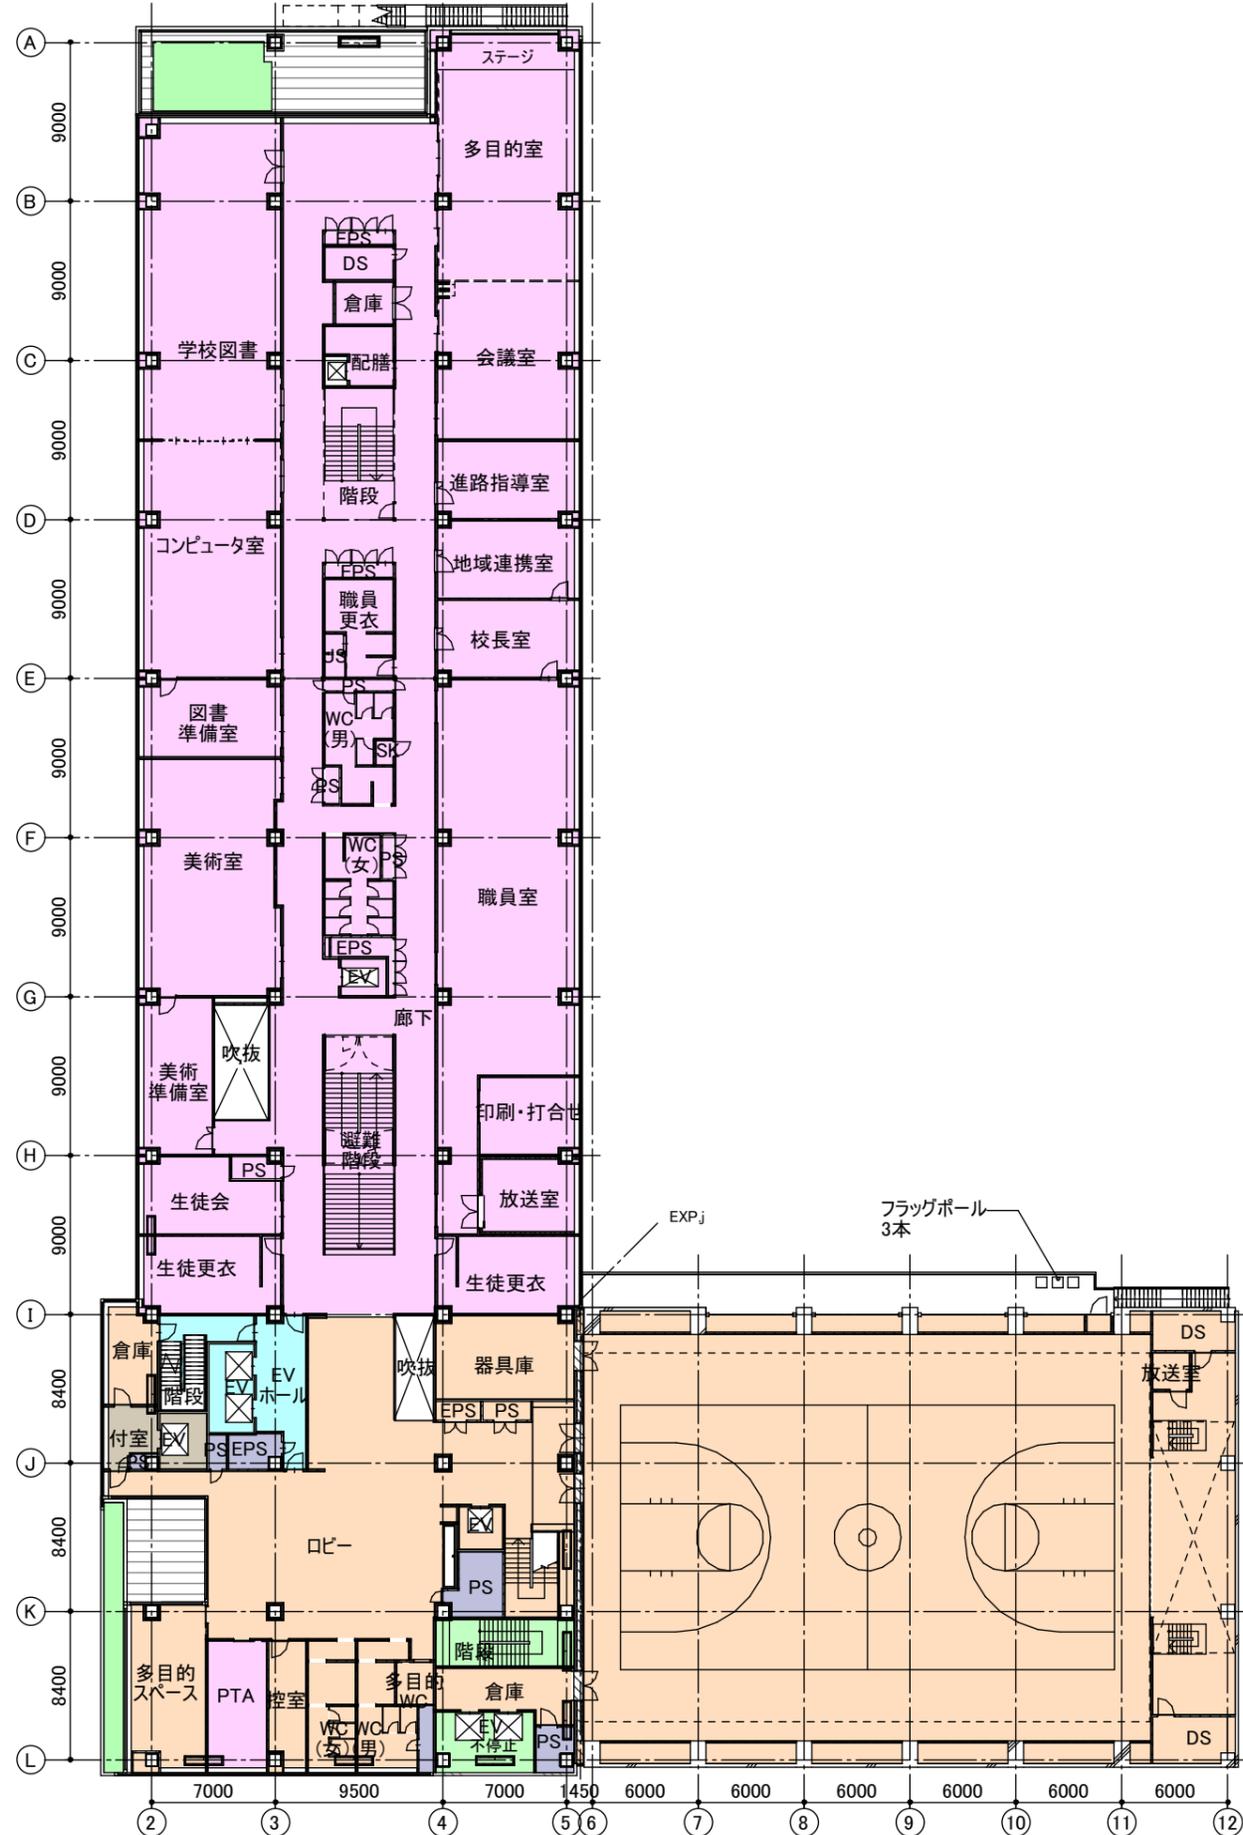

2階平面図

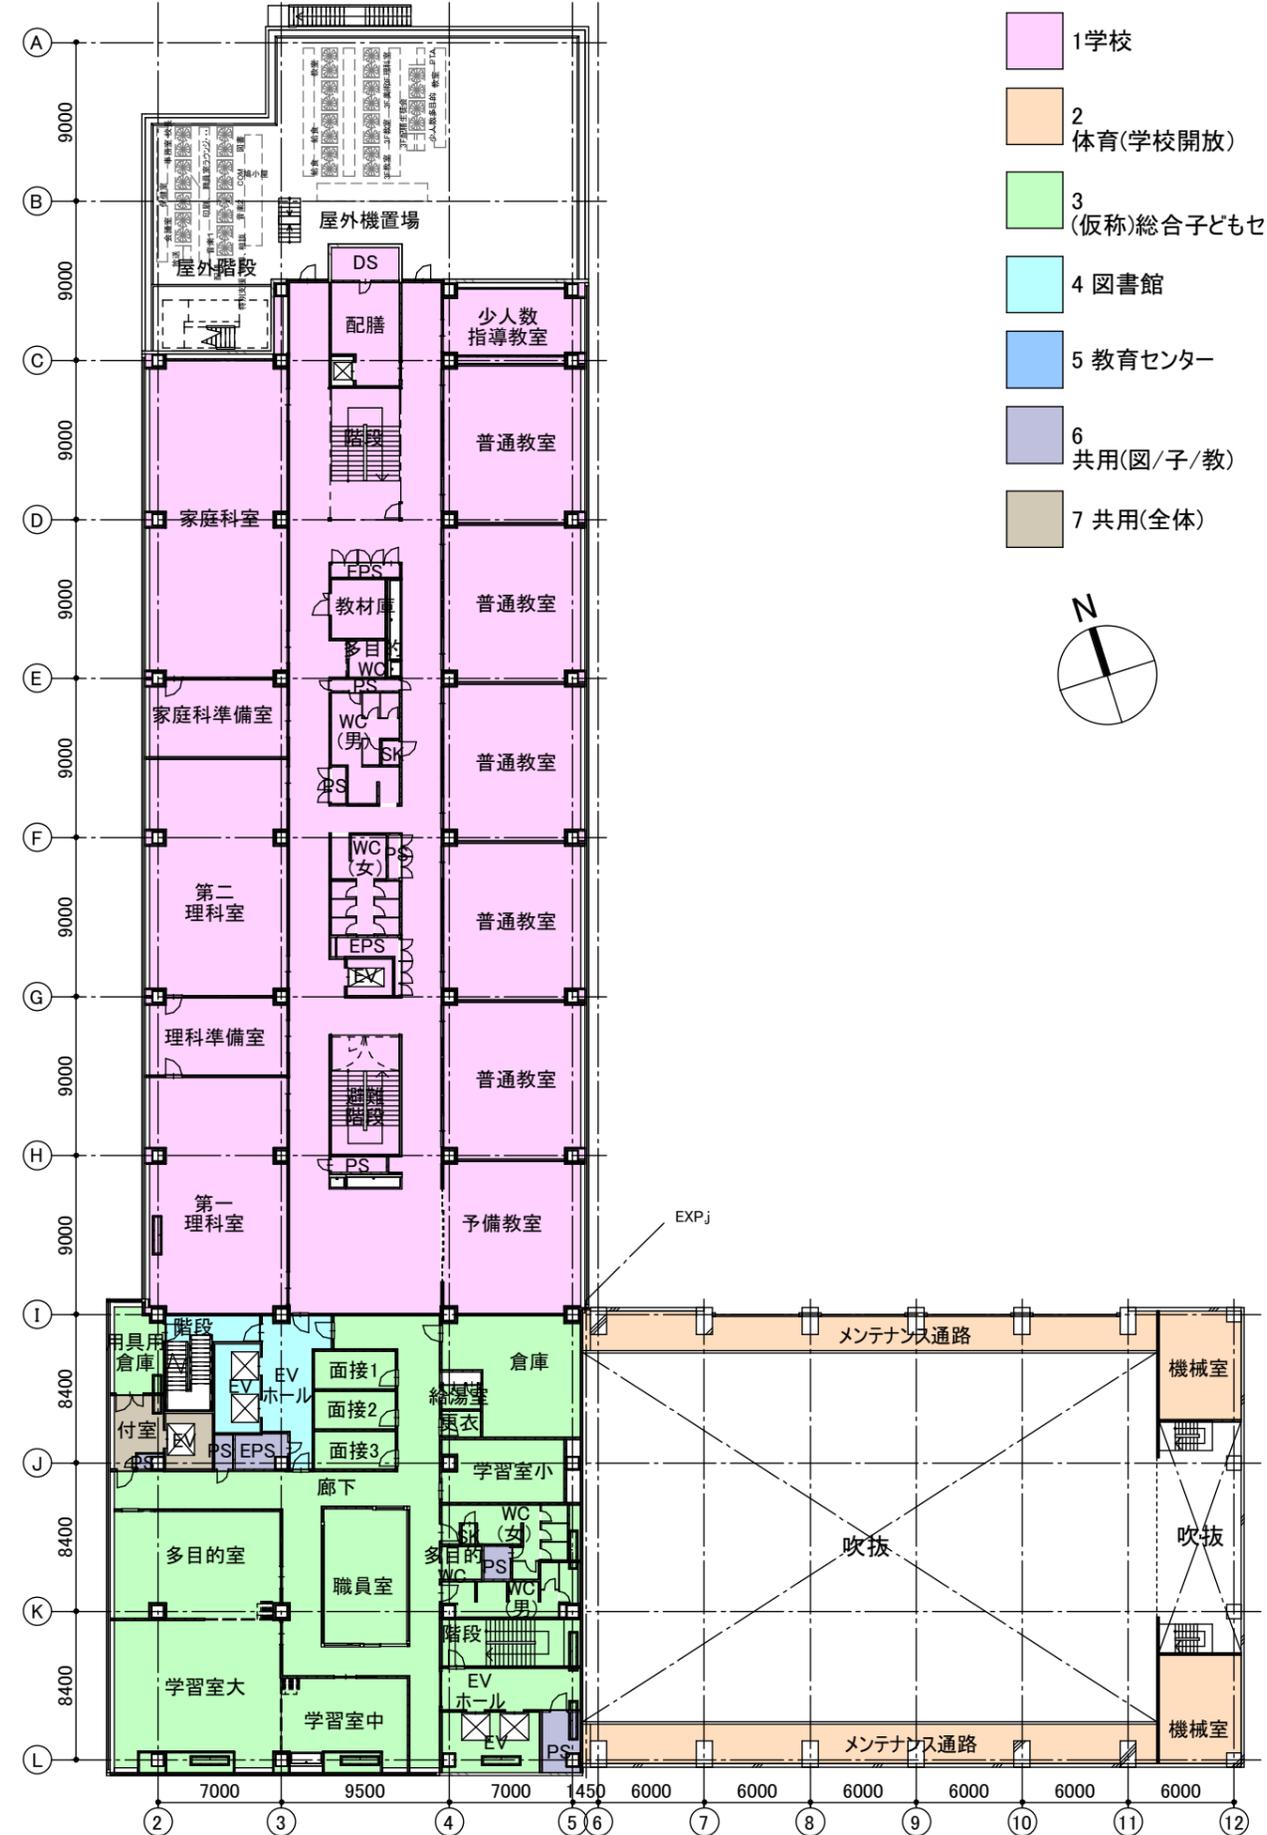


3階平面図

- 1 学校
- 2 体育(学校開放)
- 3 (仮称)総合子どもセンター
- 4 図書館
- 5 教育センター
- 6 共用(図/子/教)
- 7 共用(全体)






4階平面図

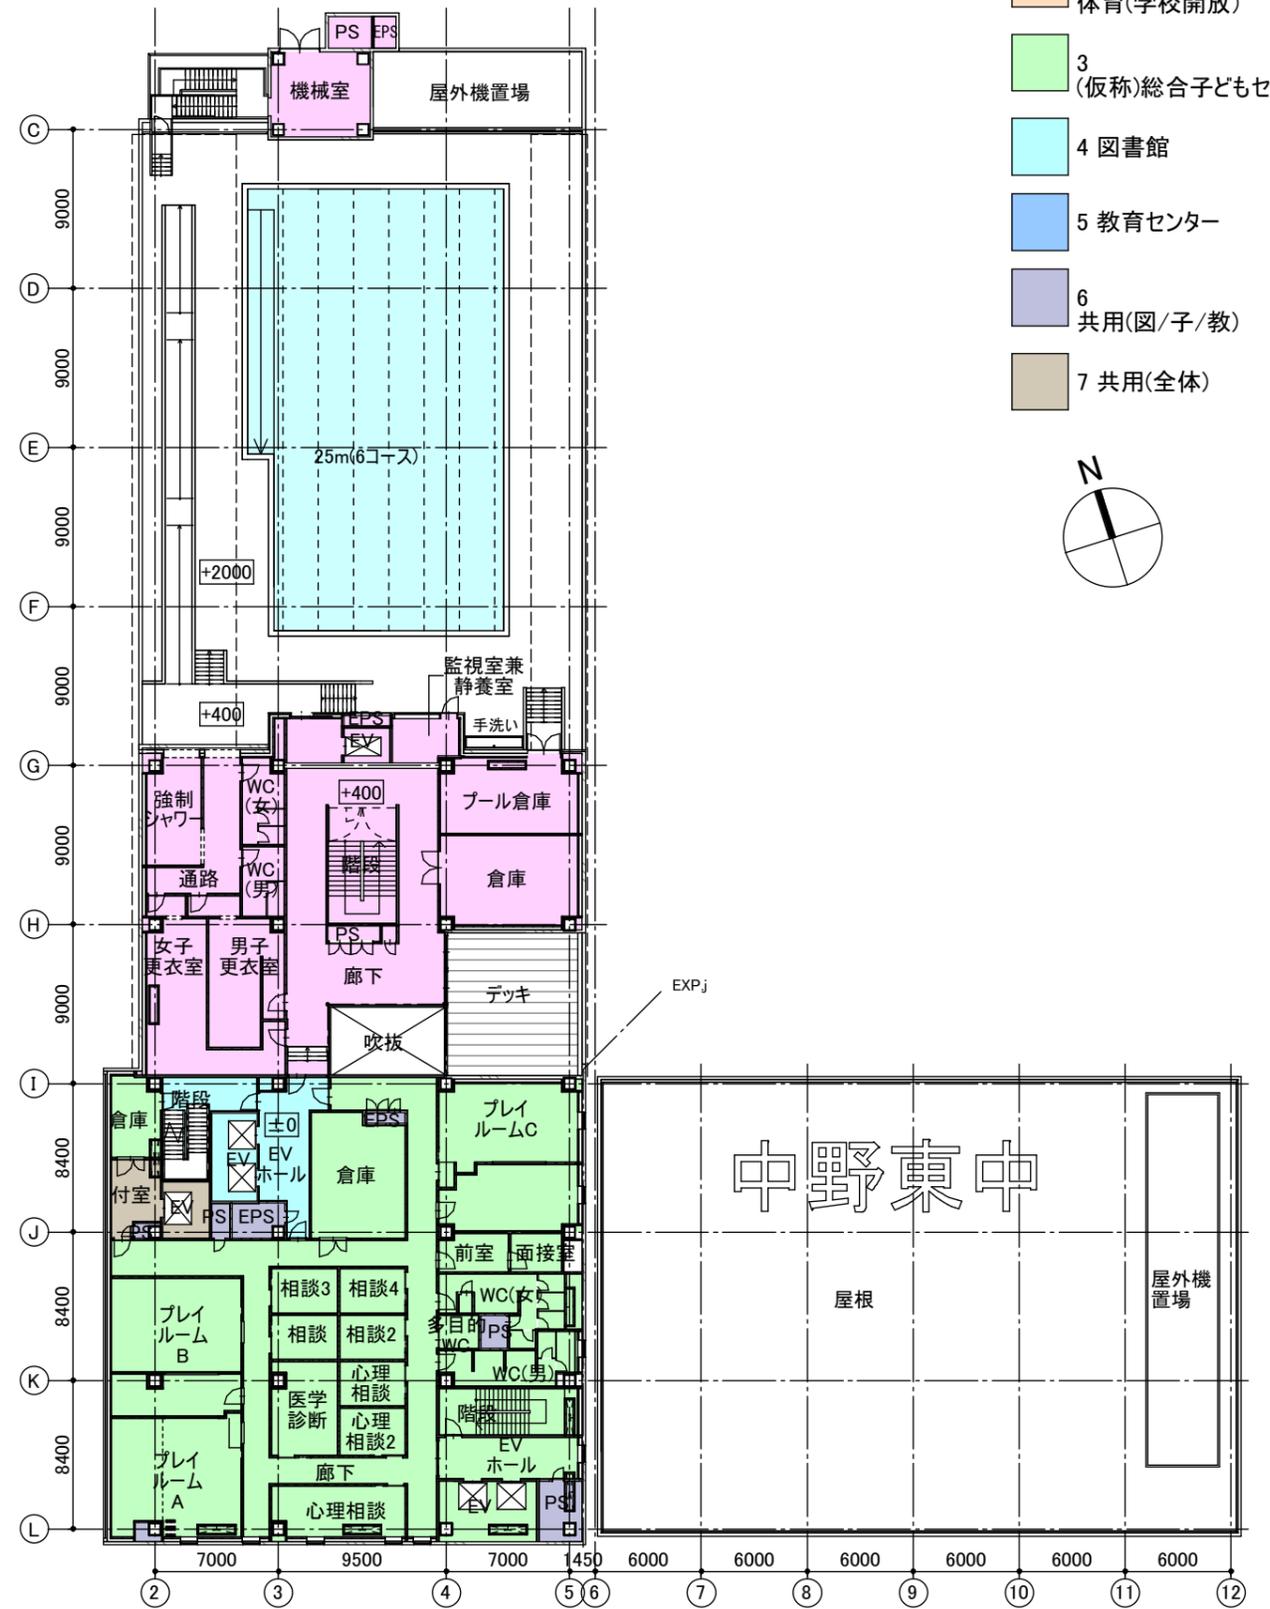

5階平面図


- 1 学校
- 2 体育(学校開放)
- 3 (仮称)総合子どもセンター
- 4 図書館
- 5 教育センター
- 6 共用(図/子/教)
- 7 共用(全体)

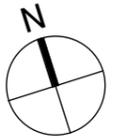


中野東中

屋根


屋外機置場

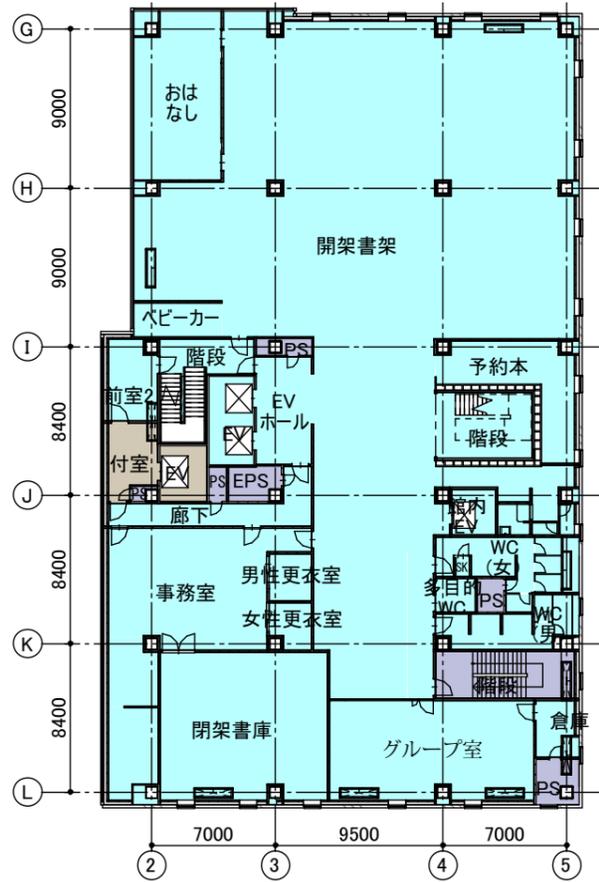


7階平面図

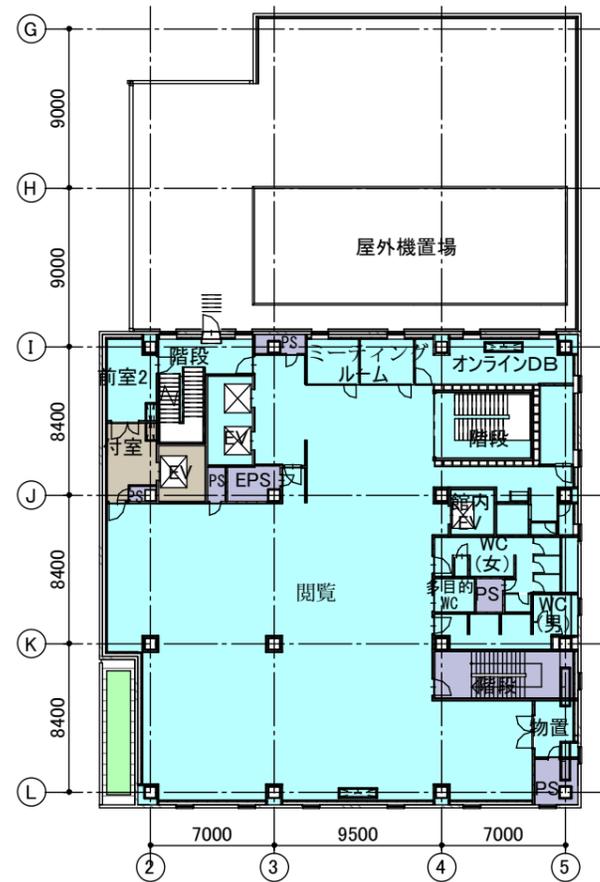


9階平面図

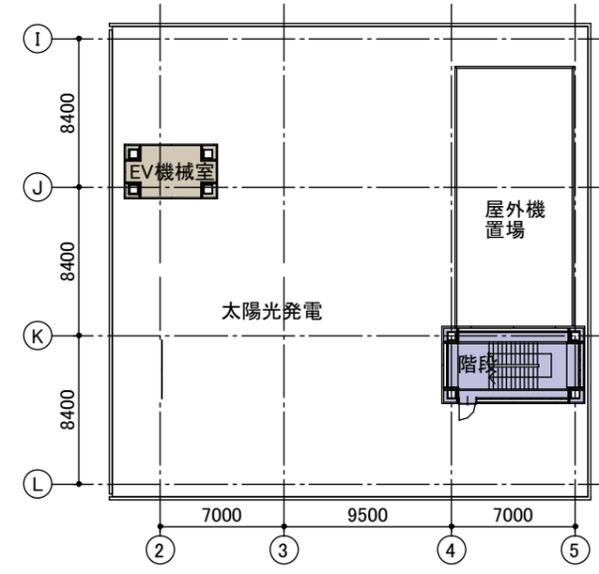


屋上平面図

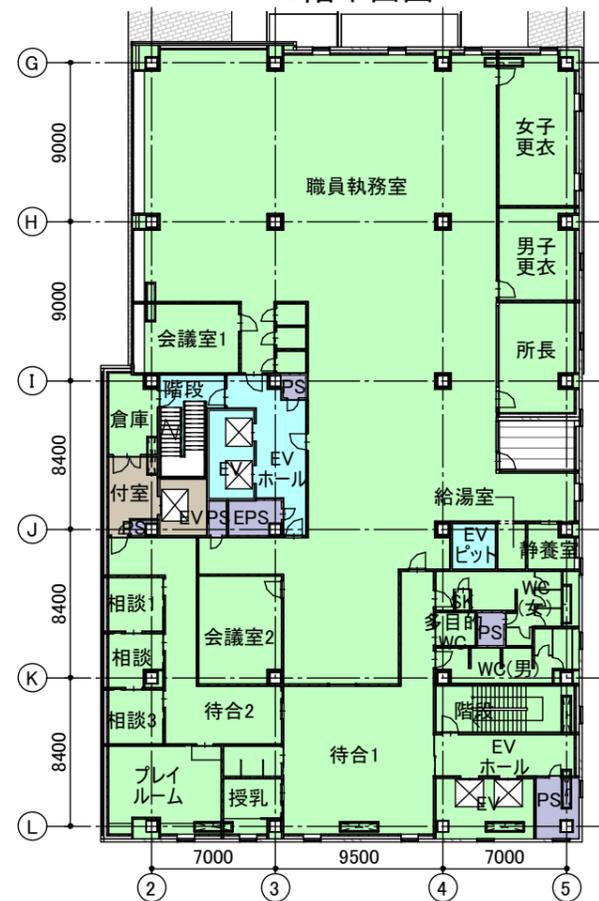

6階平面図

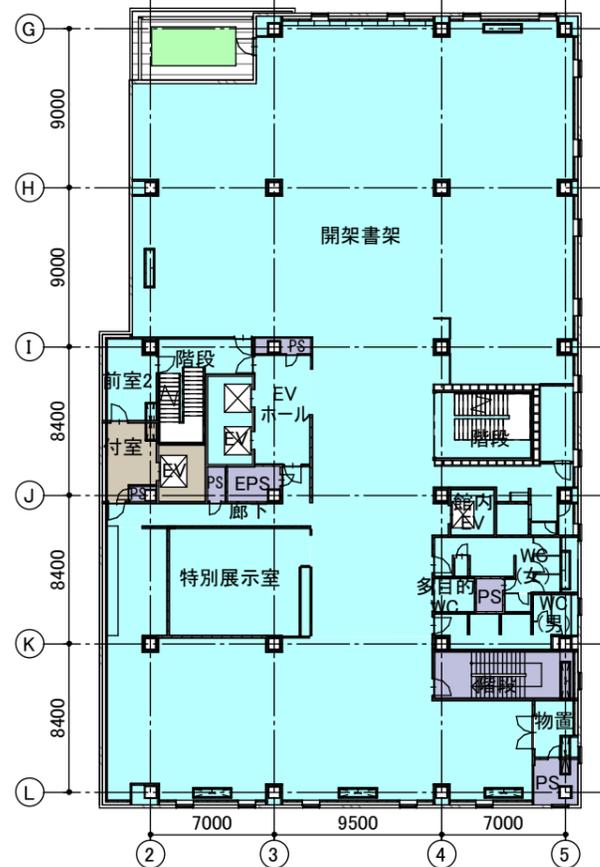


8階平面図

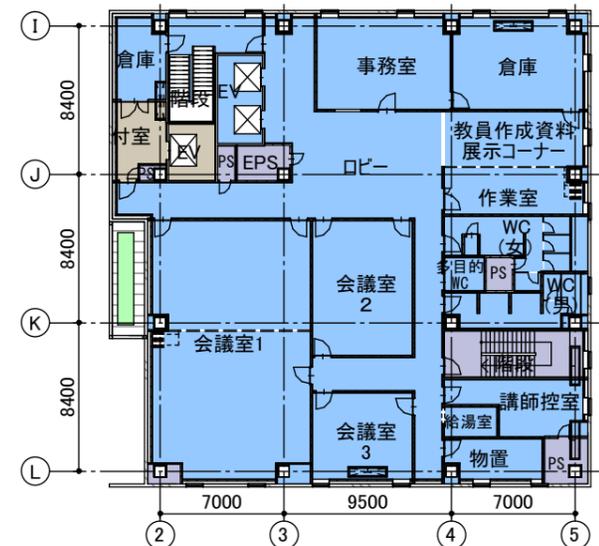


10階平面図

- 1 学校
- 2 体育(学校開放)
- 3 (仮称)総合子どもセンター
- 4 図書館
- 5 教育センター
- 6 共用(図/子/教)
- 7 共用(全体)



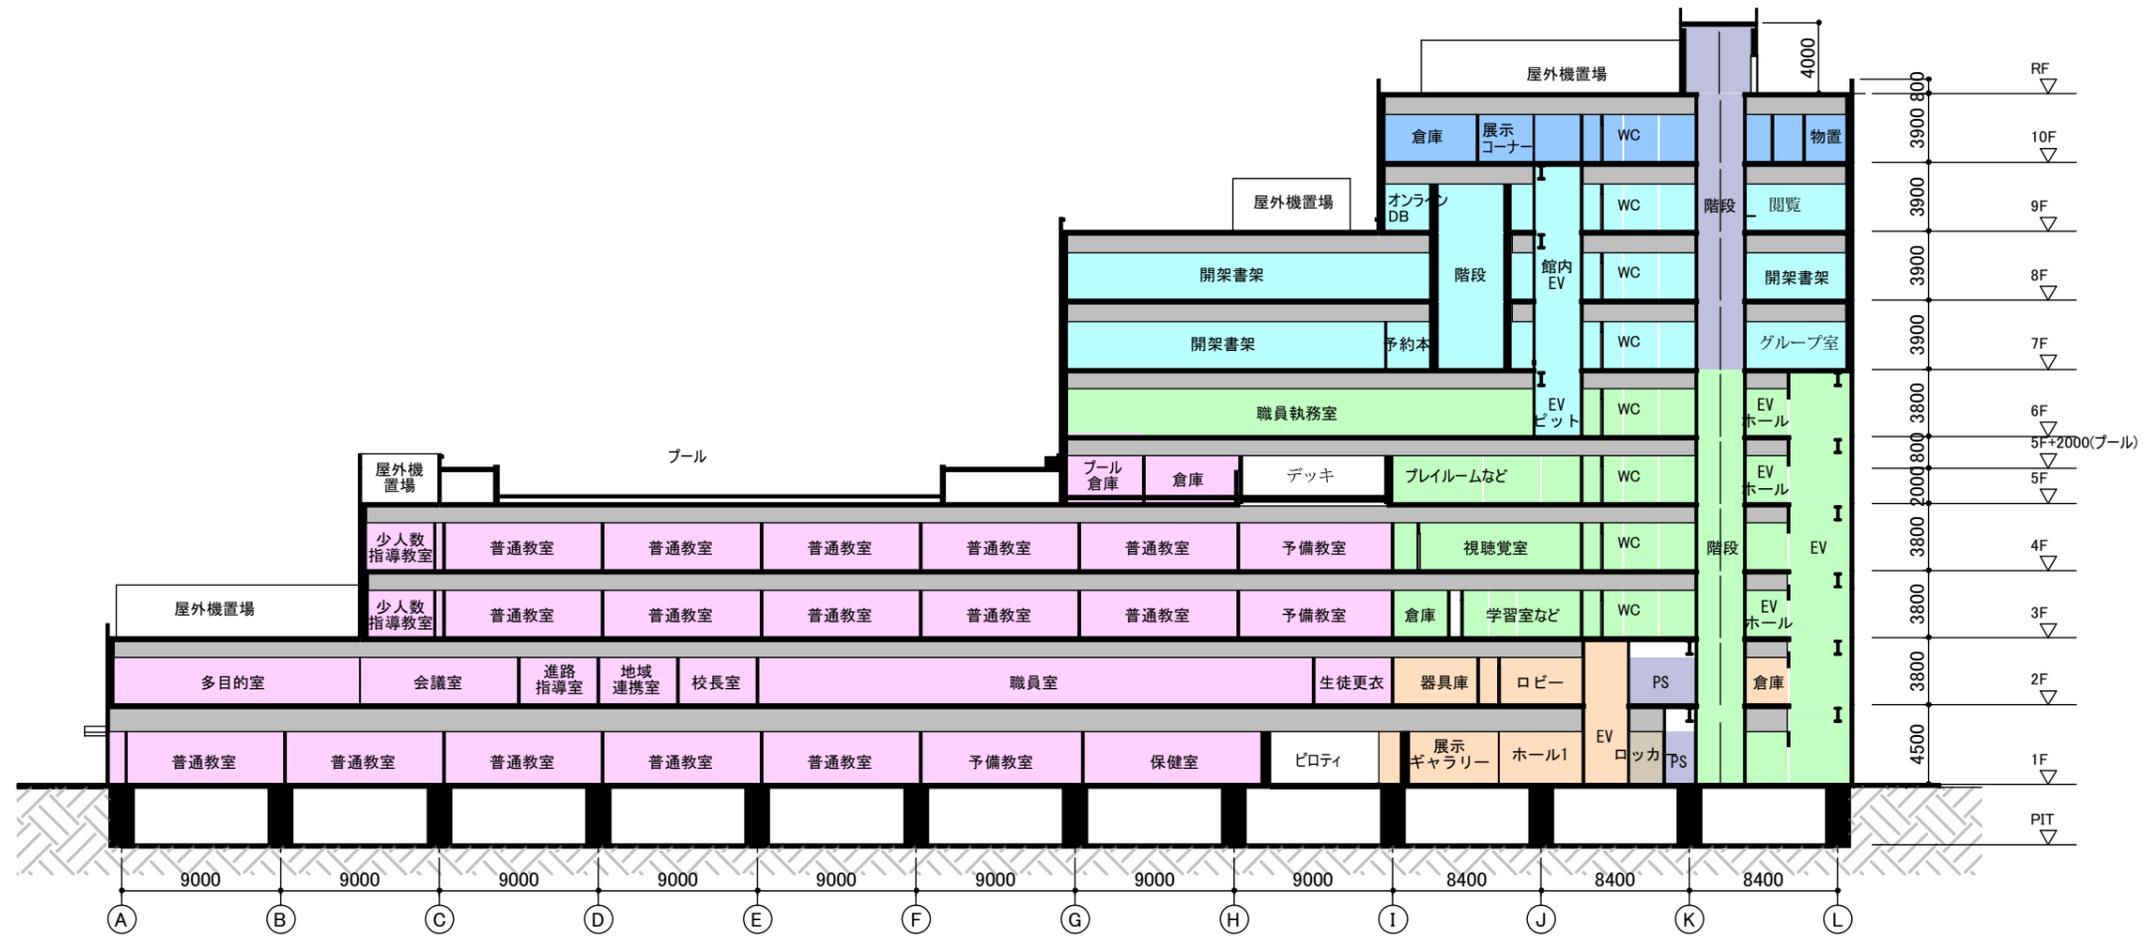

【A-A'断面図】

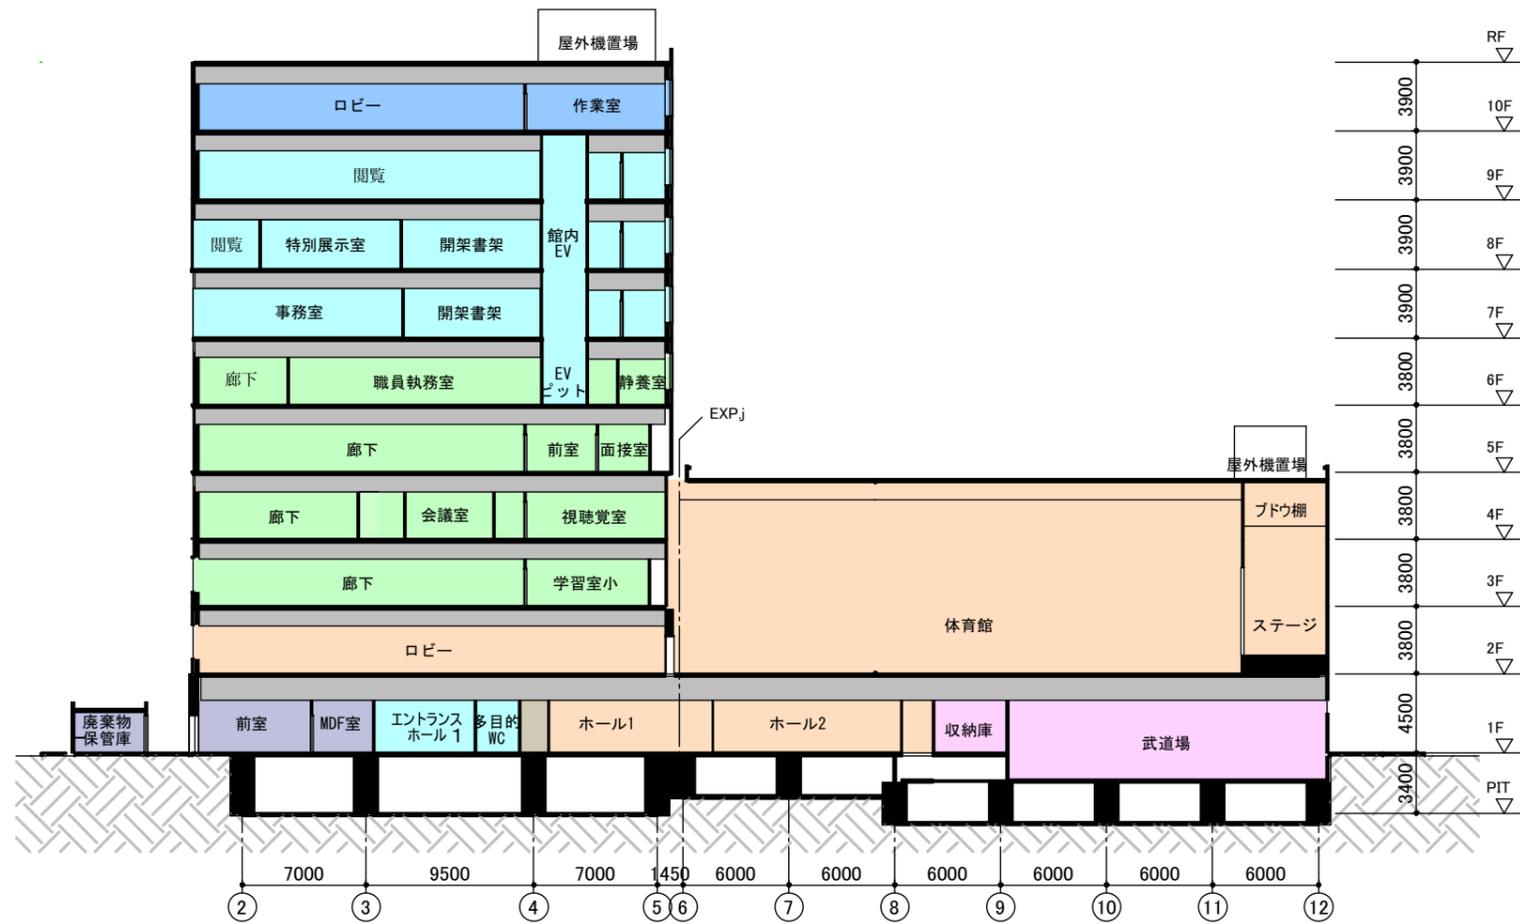

【B-B'断面図】