






- 凡例
- | | |
|--|---|
| 普通教室 | 屋内運動場 |
| 特別教室 | 地域開放(図書) |
| 管理諸室 | 地域開放(キッズ・プラザ) |
| 給食室 | 特別支援学級 |

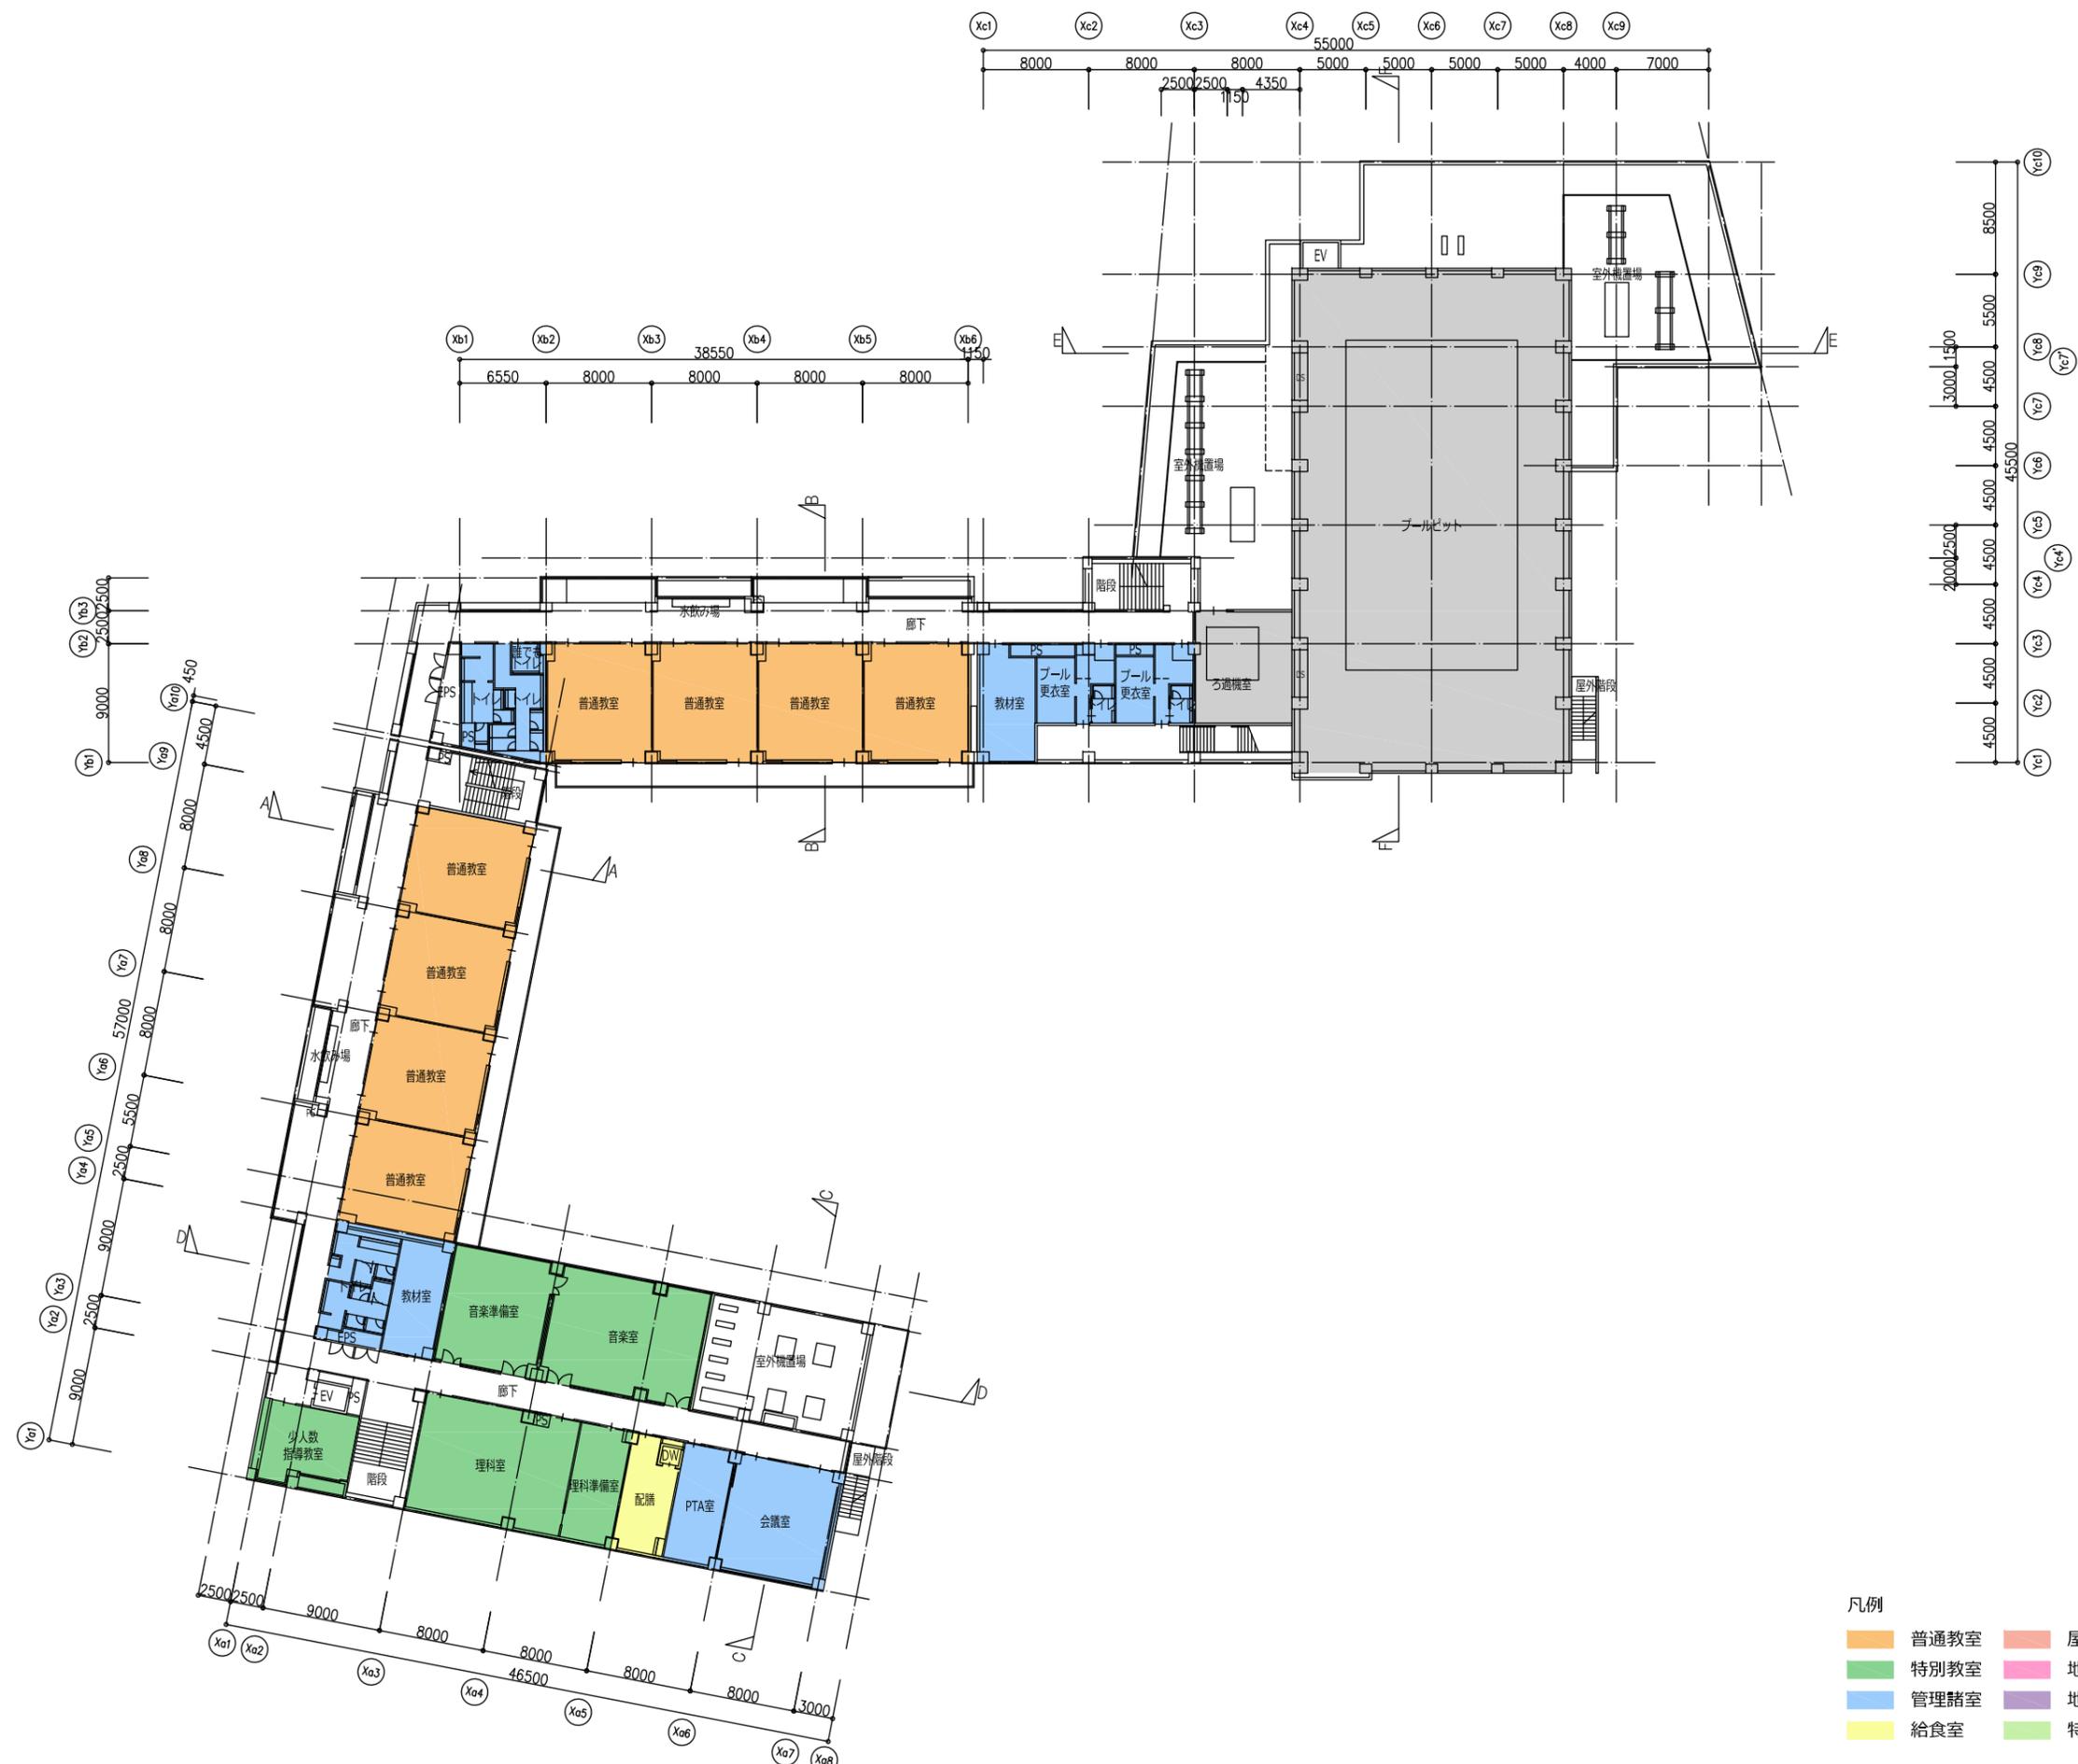


- 凡例
- 普通教室
 - 特別教室
 - 管理諸室
 - 給食室
 - 屋内運動場
 - 地域開放(図書)
 - 地域開放(キッズ・プラザ)
 - 特別支援学級

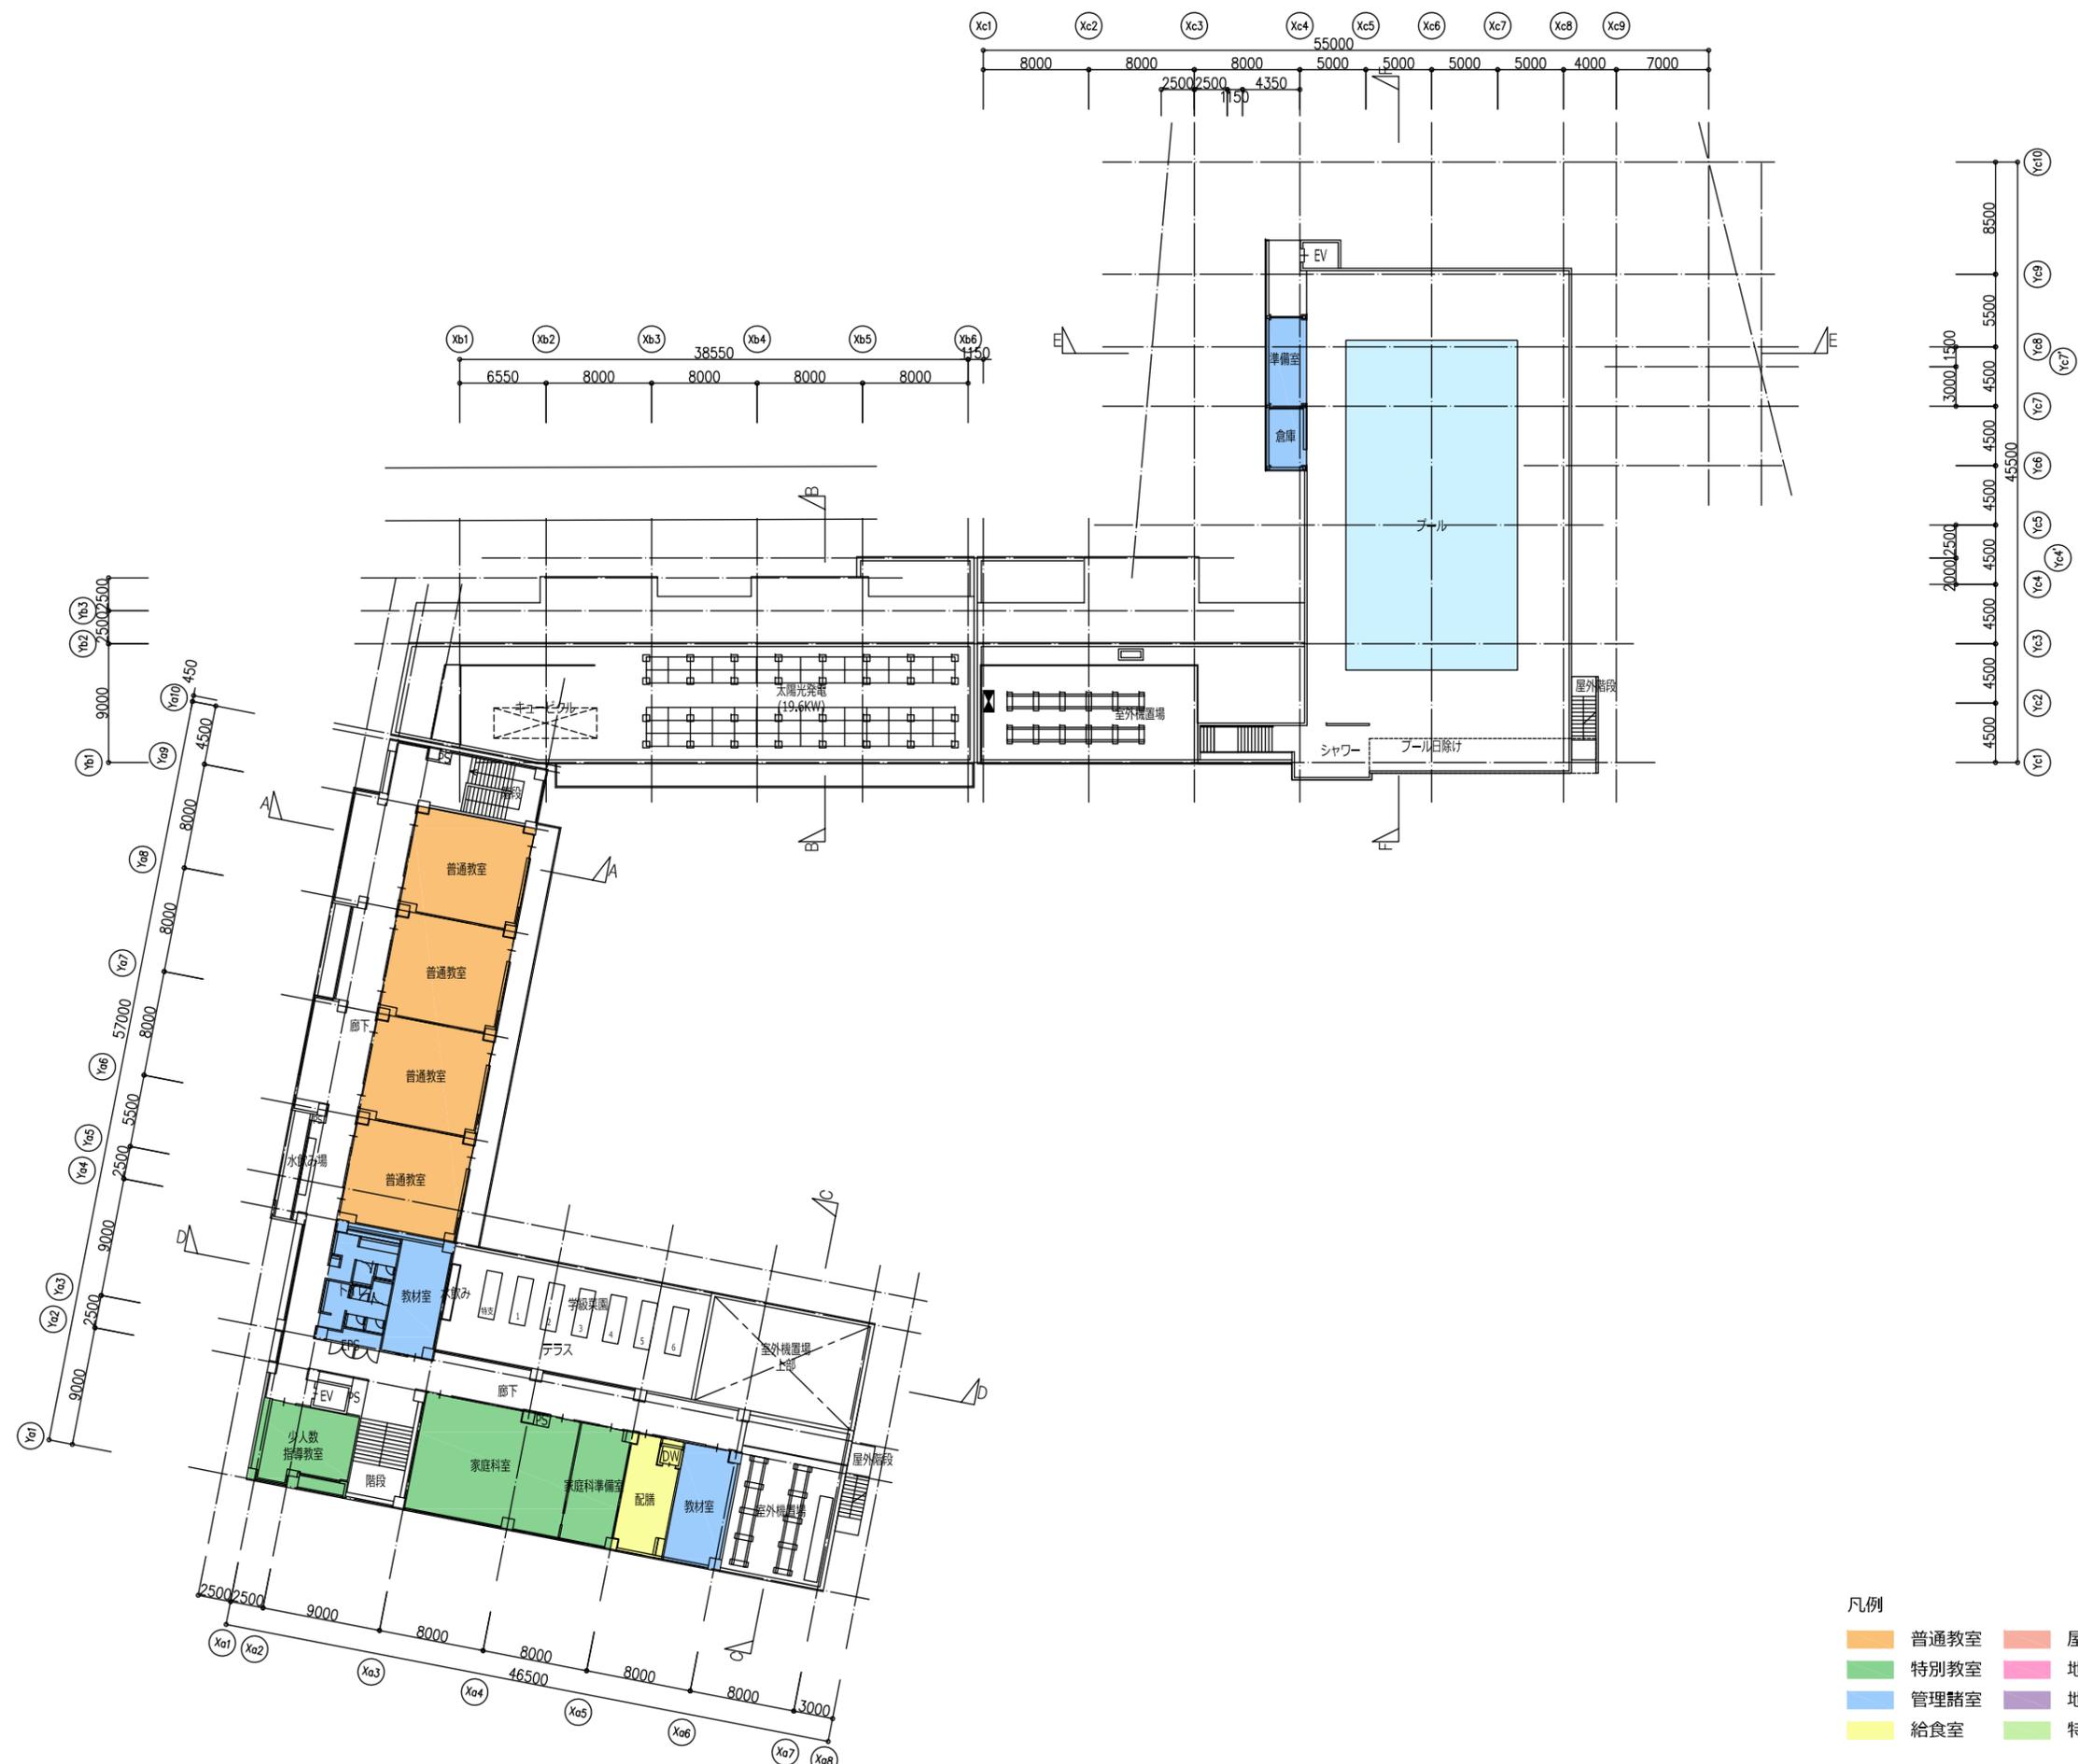


- 凡例
- | | |
|---|--|
| 普通教室 | 屋内運動場 |
| 特別教室 | 地域開放(図書) |
| 管理諸室 | 地域開放(キッズ・プラザ) |
| 給食室 | 特別支援学級 |

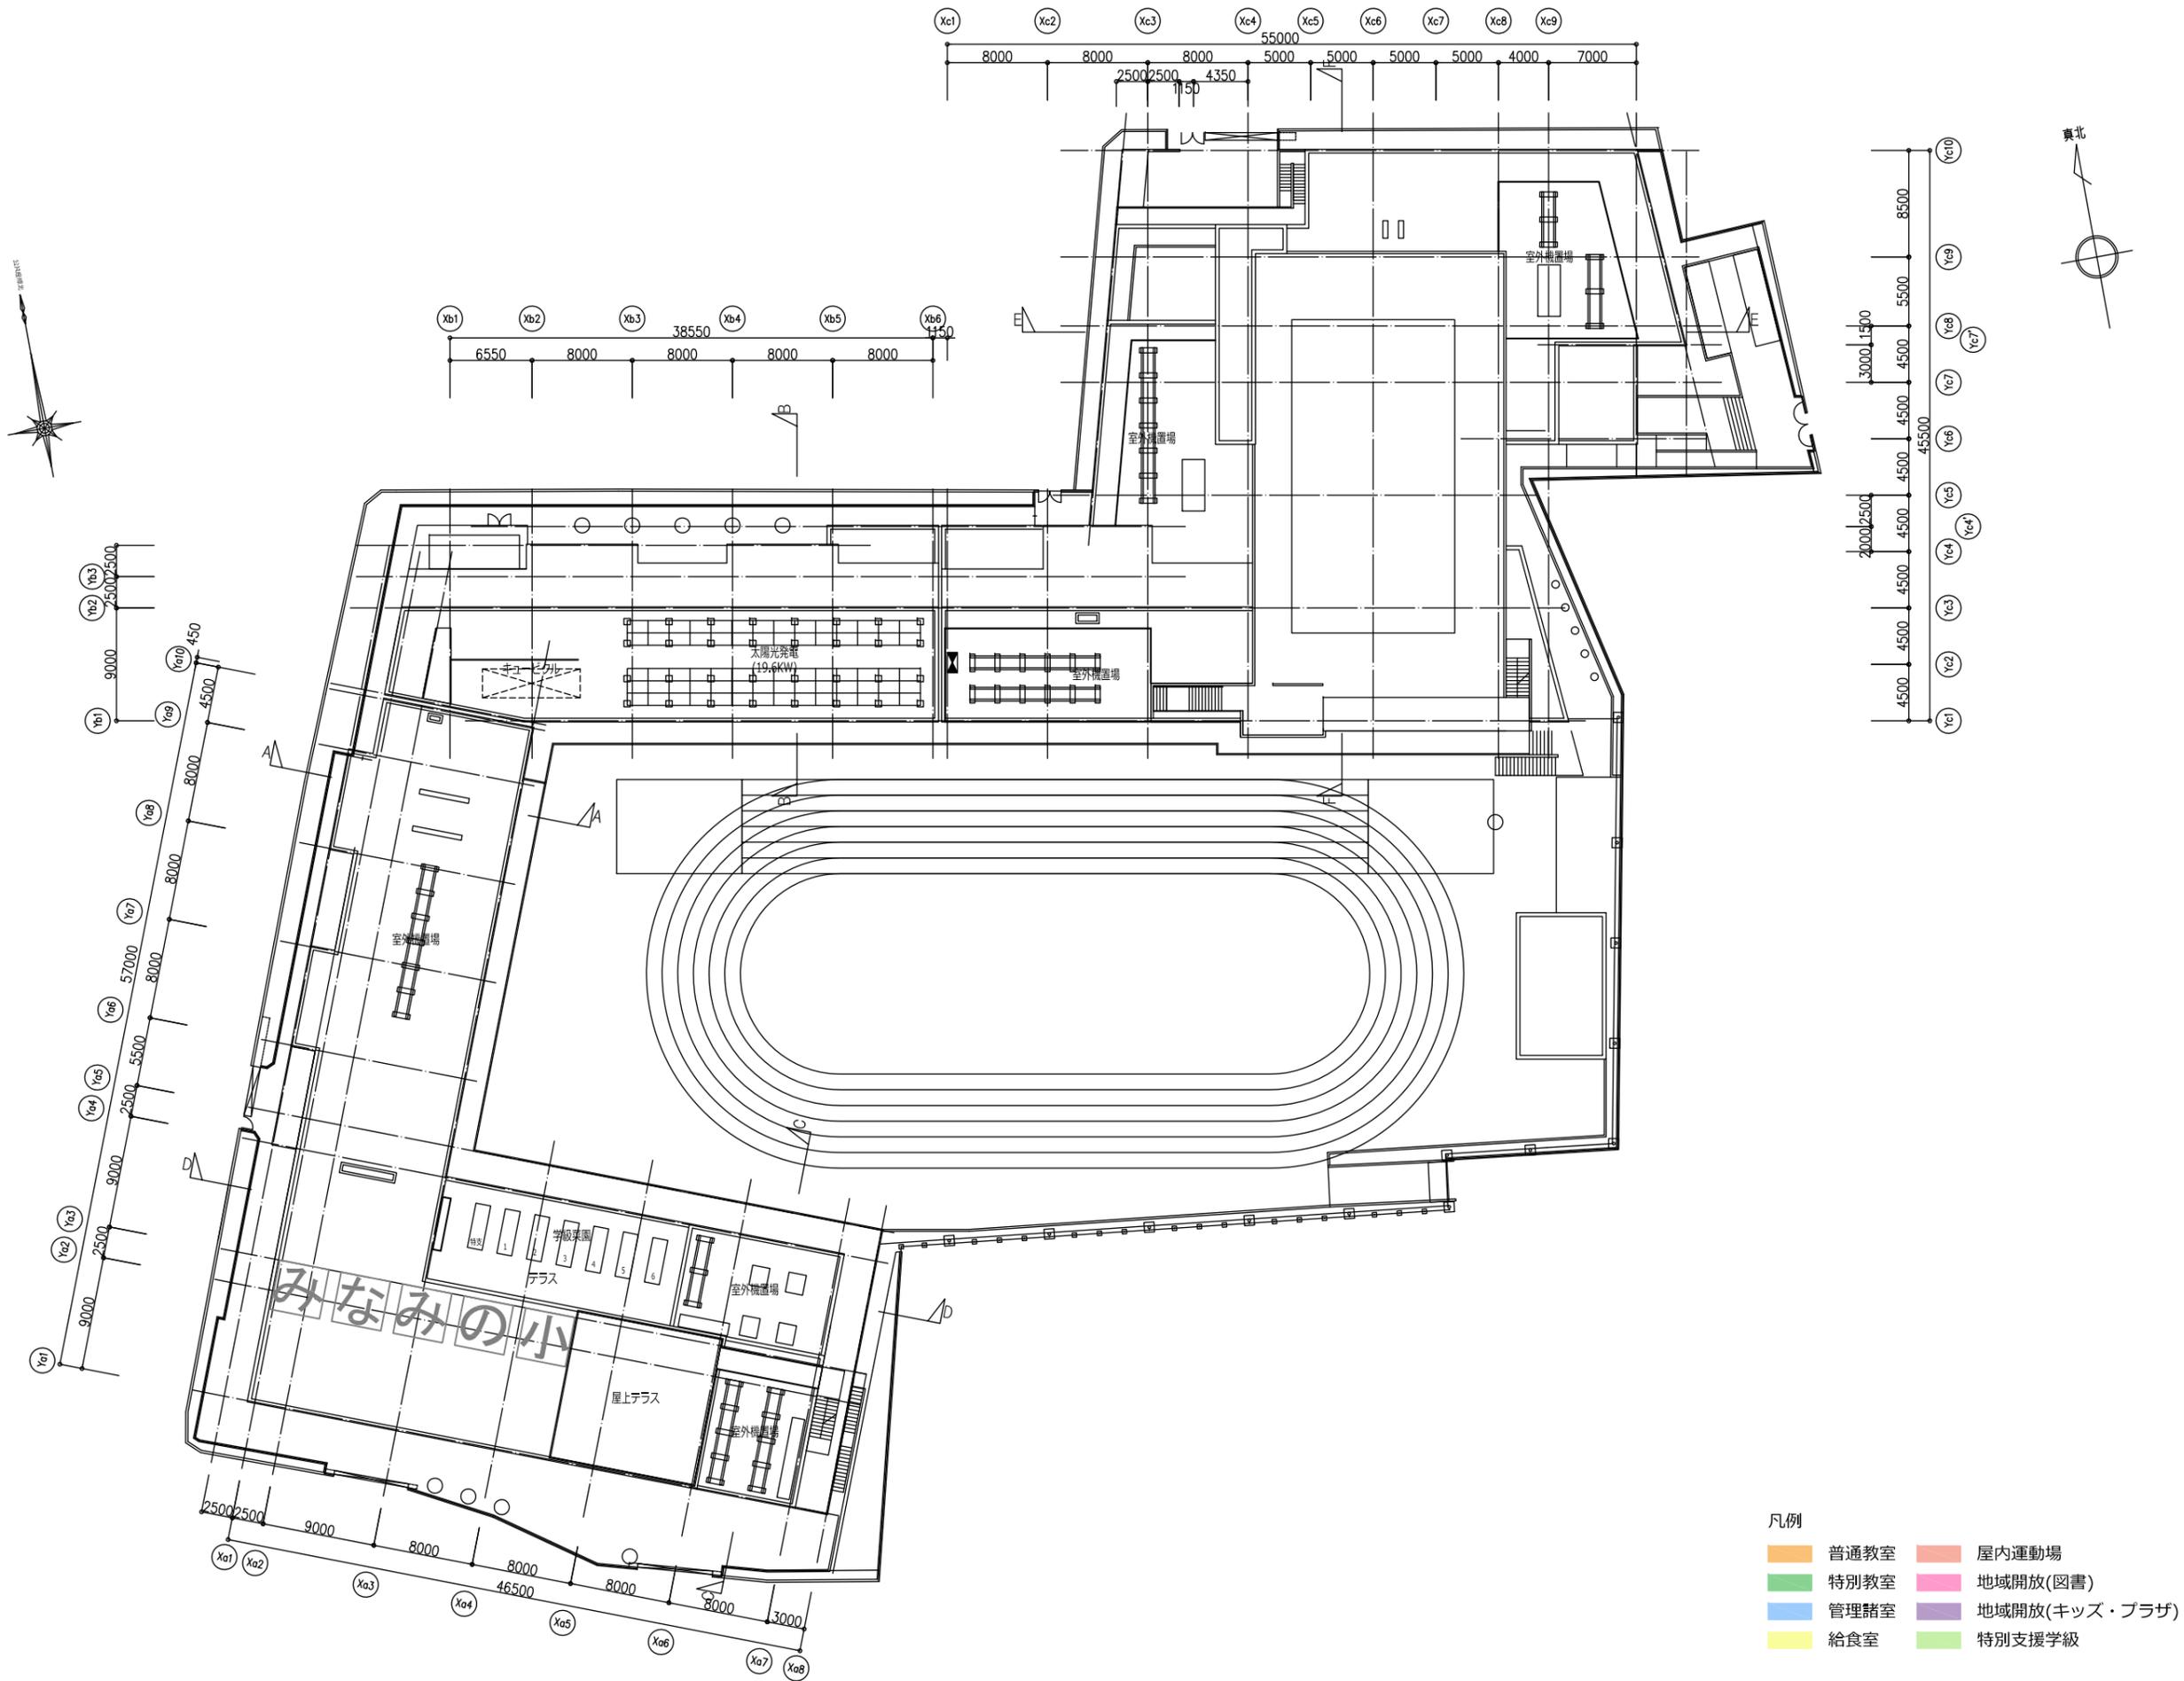


2-6 断面図

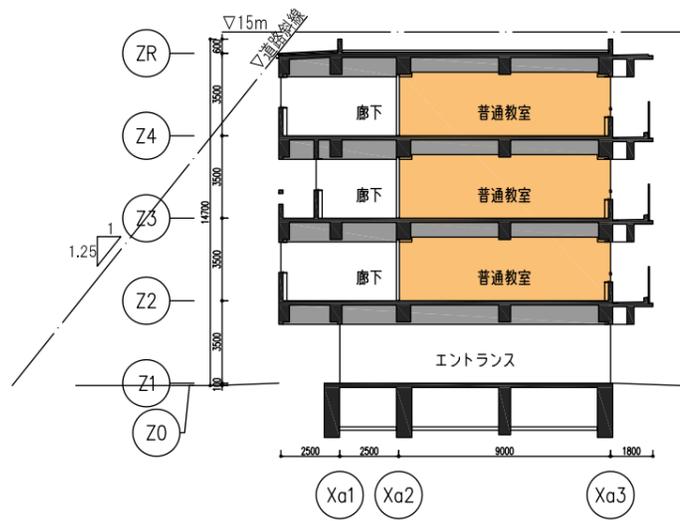


A 断面図 S=1/300

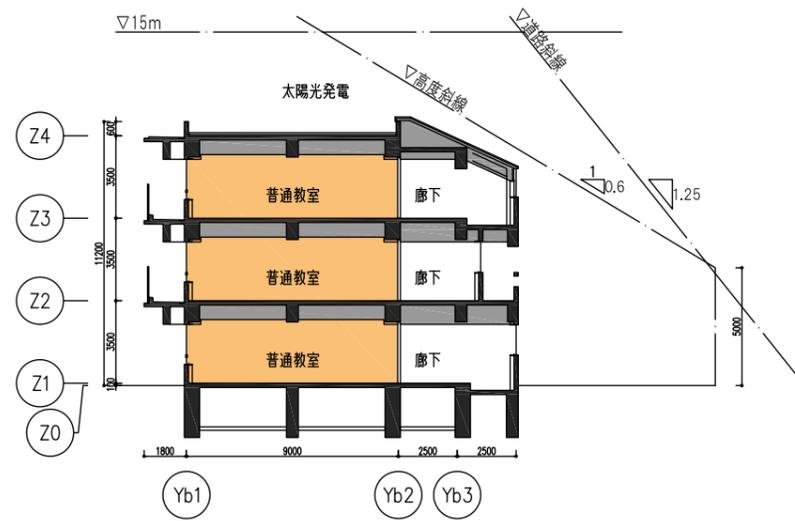


B 断面図 S=1/300

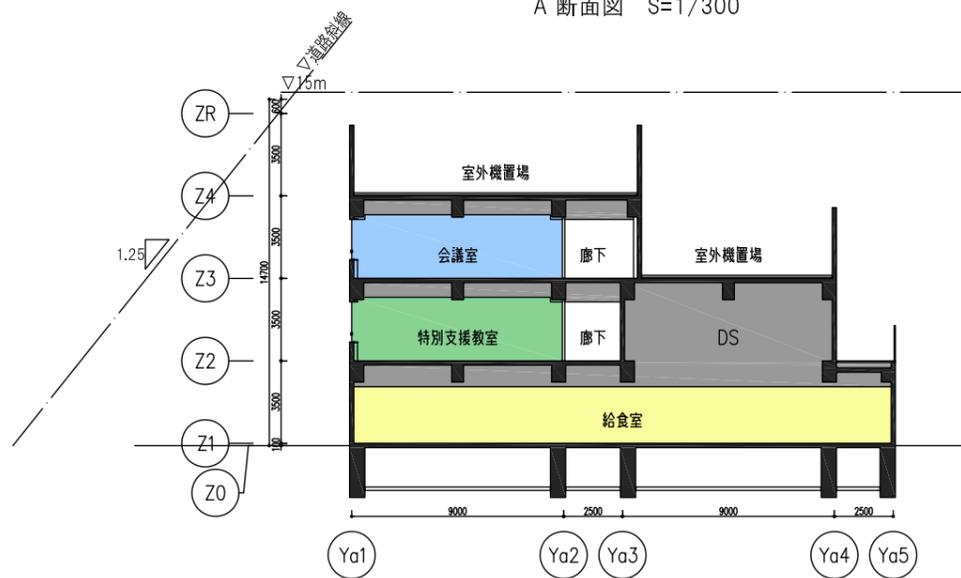


C 断面図 S=1/300

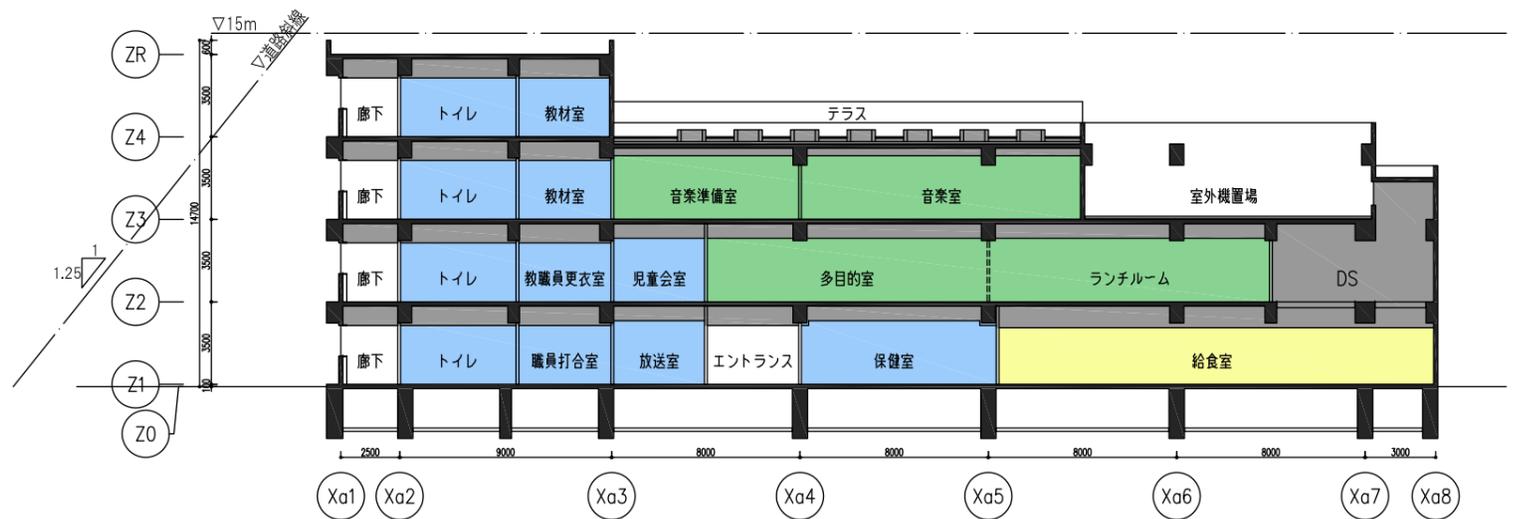


D 断面図 S=1/300

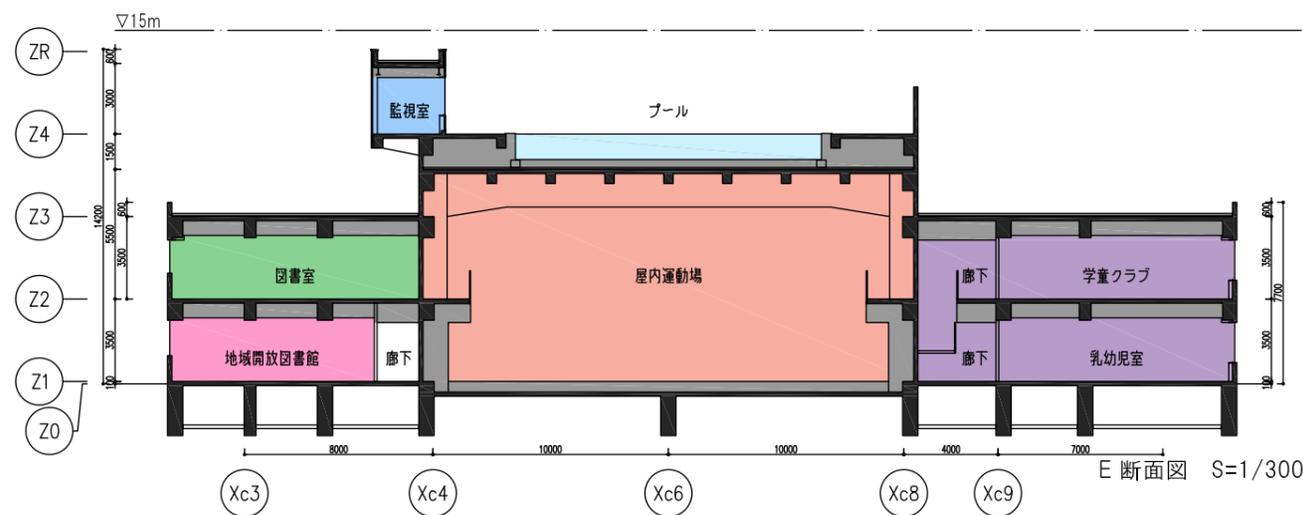


E 断面図 S=1/300

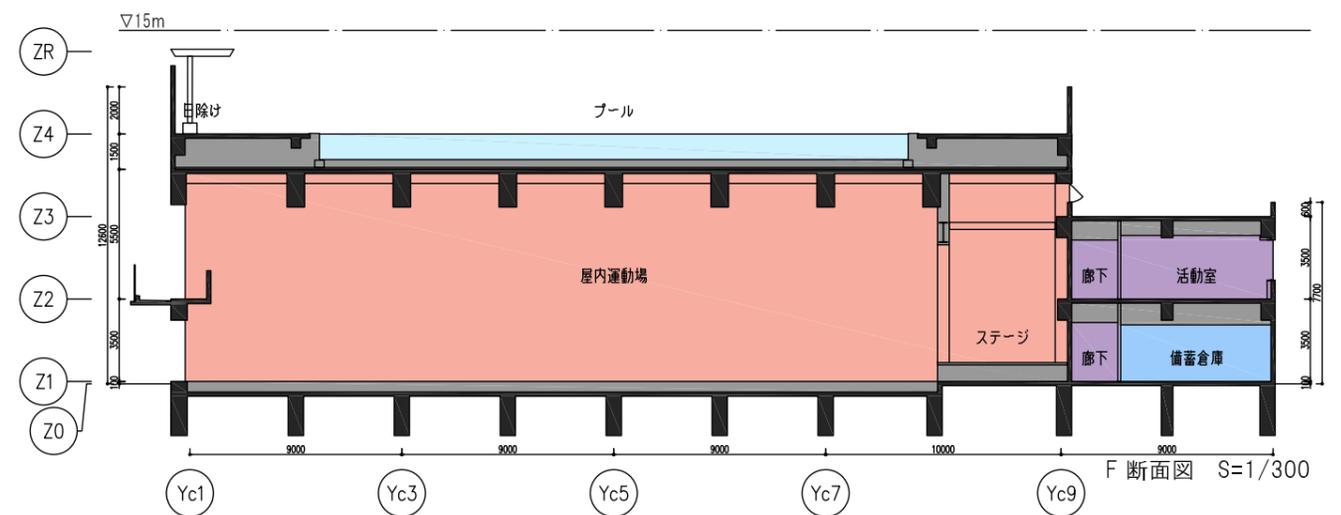



F 断面図 S=1/300

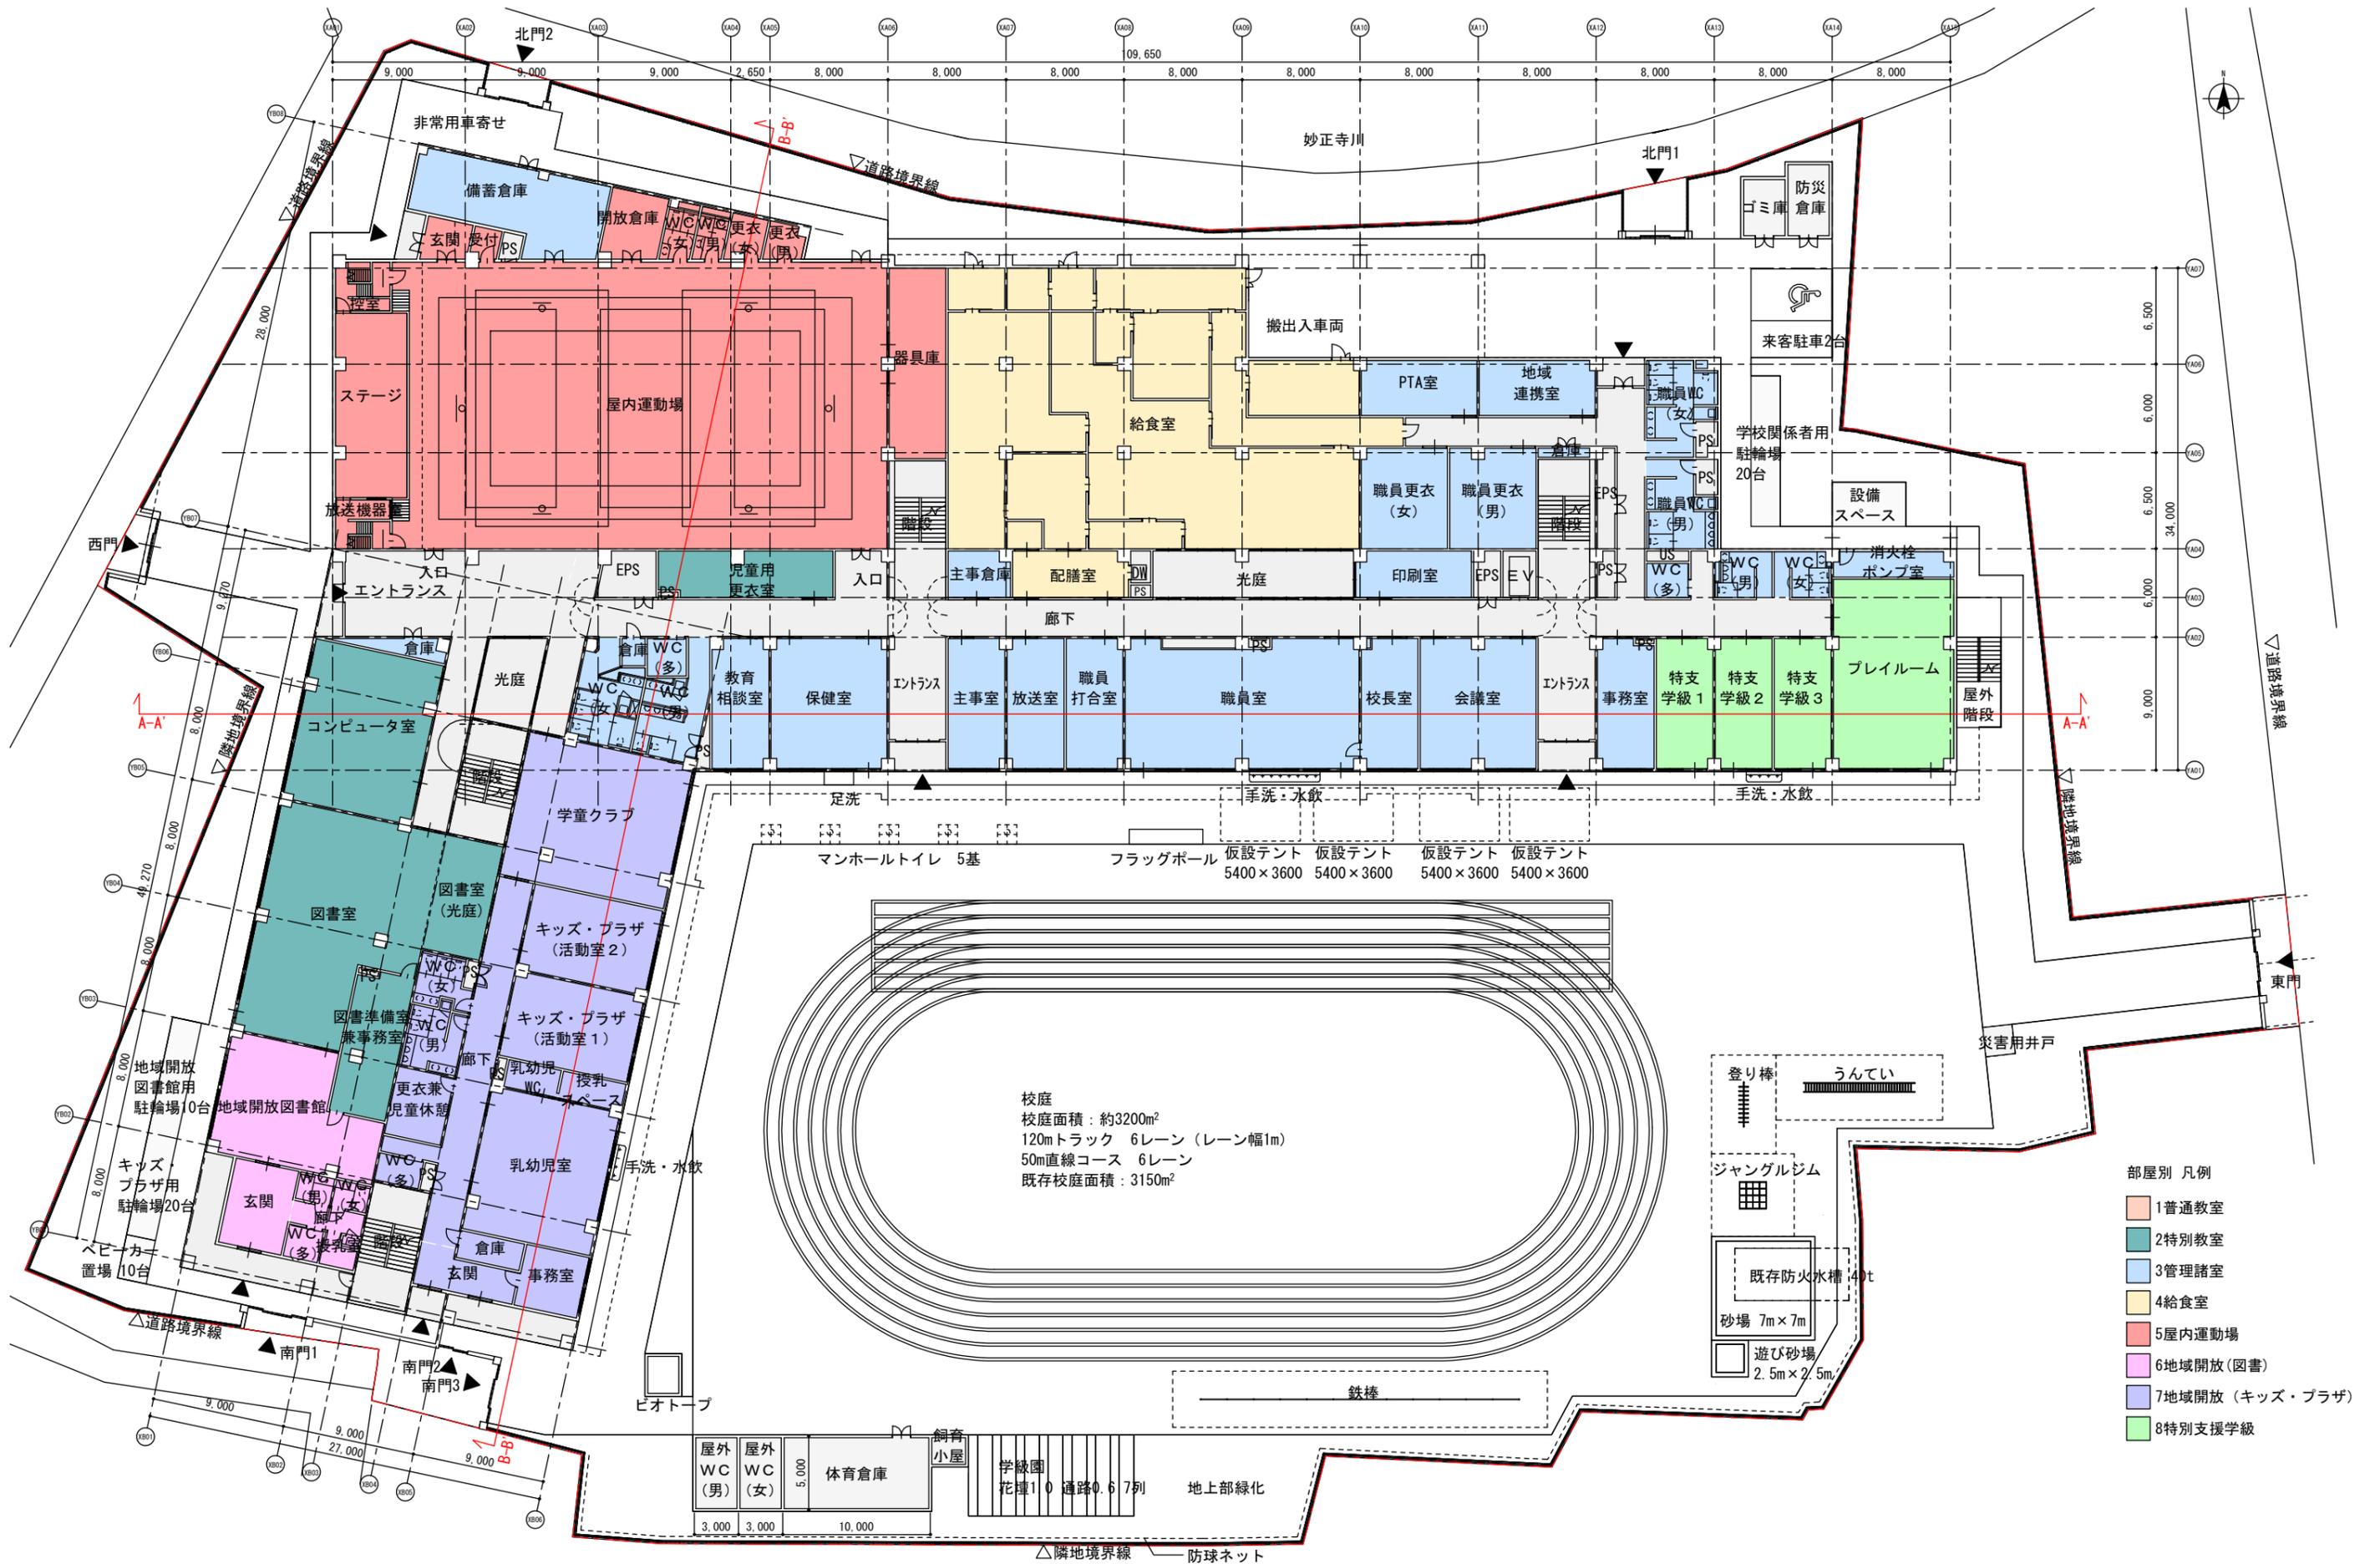

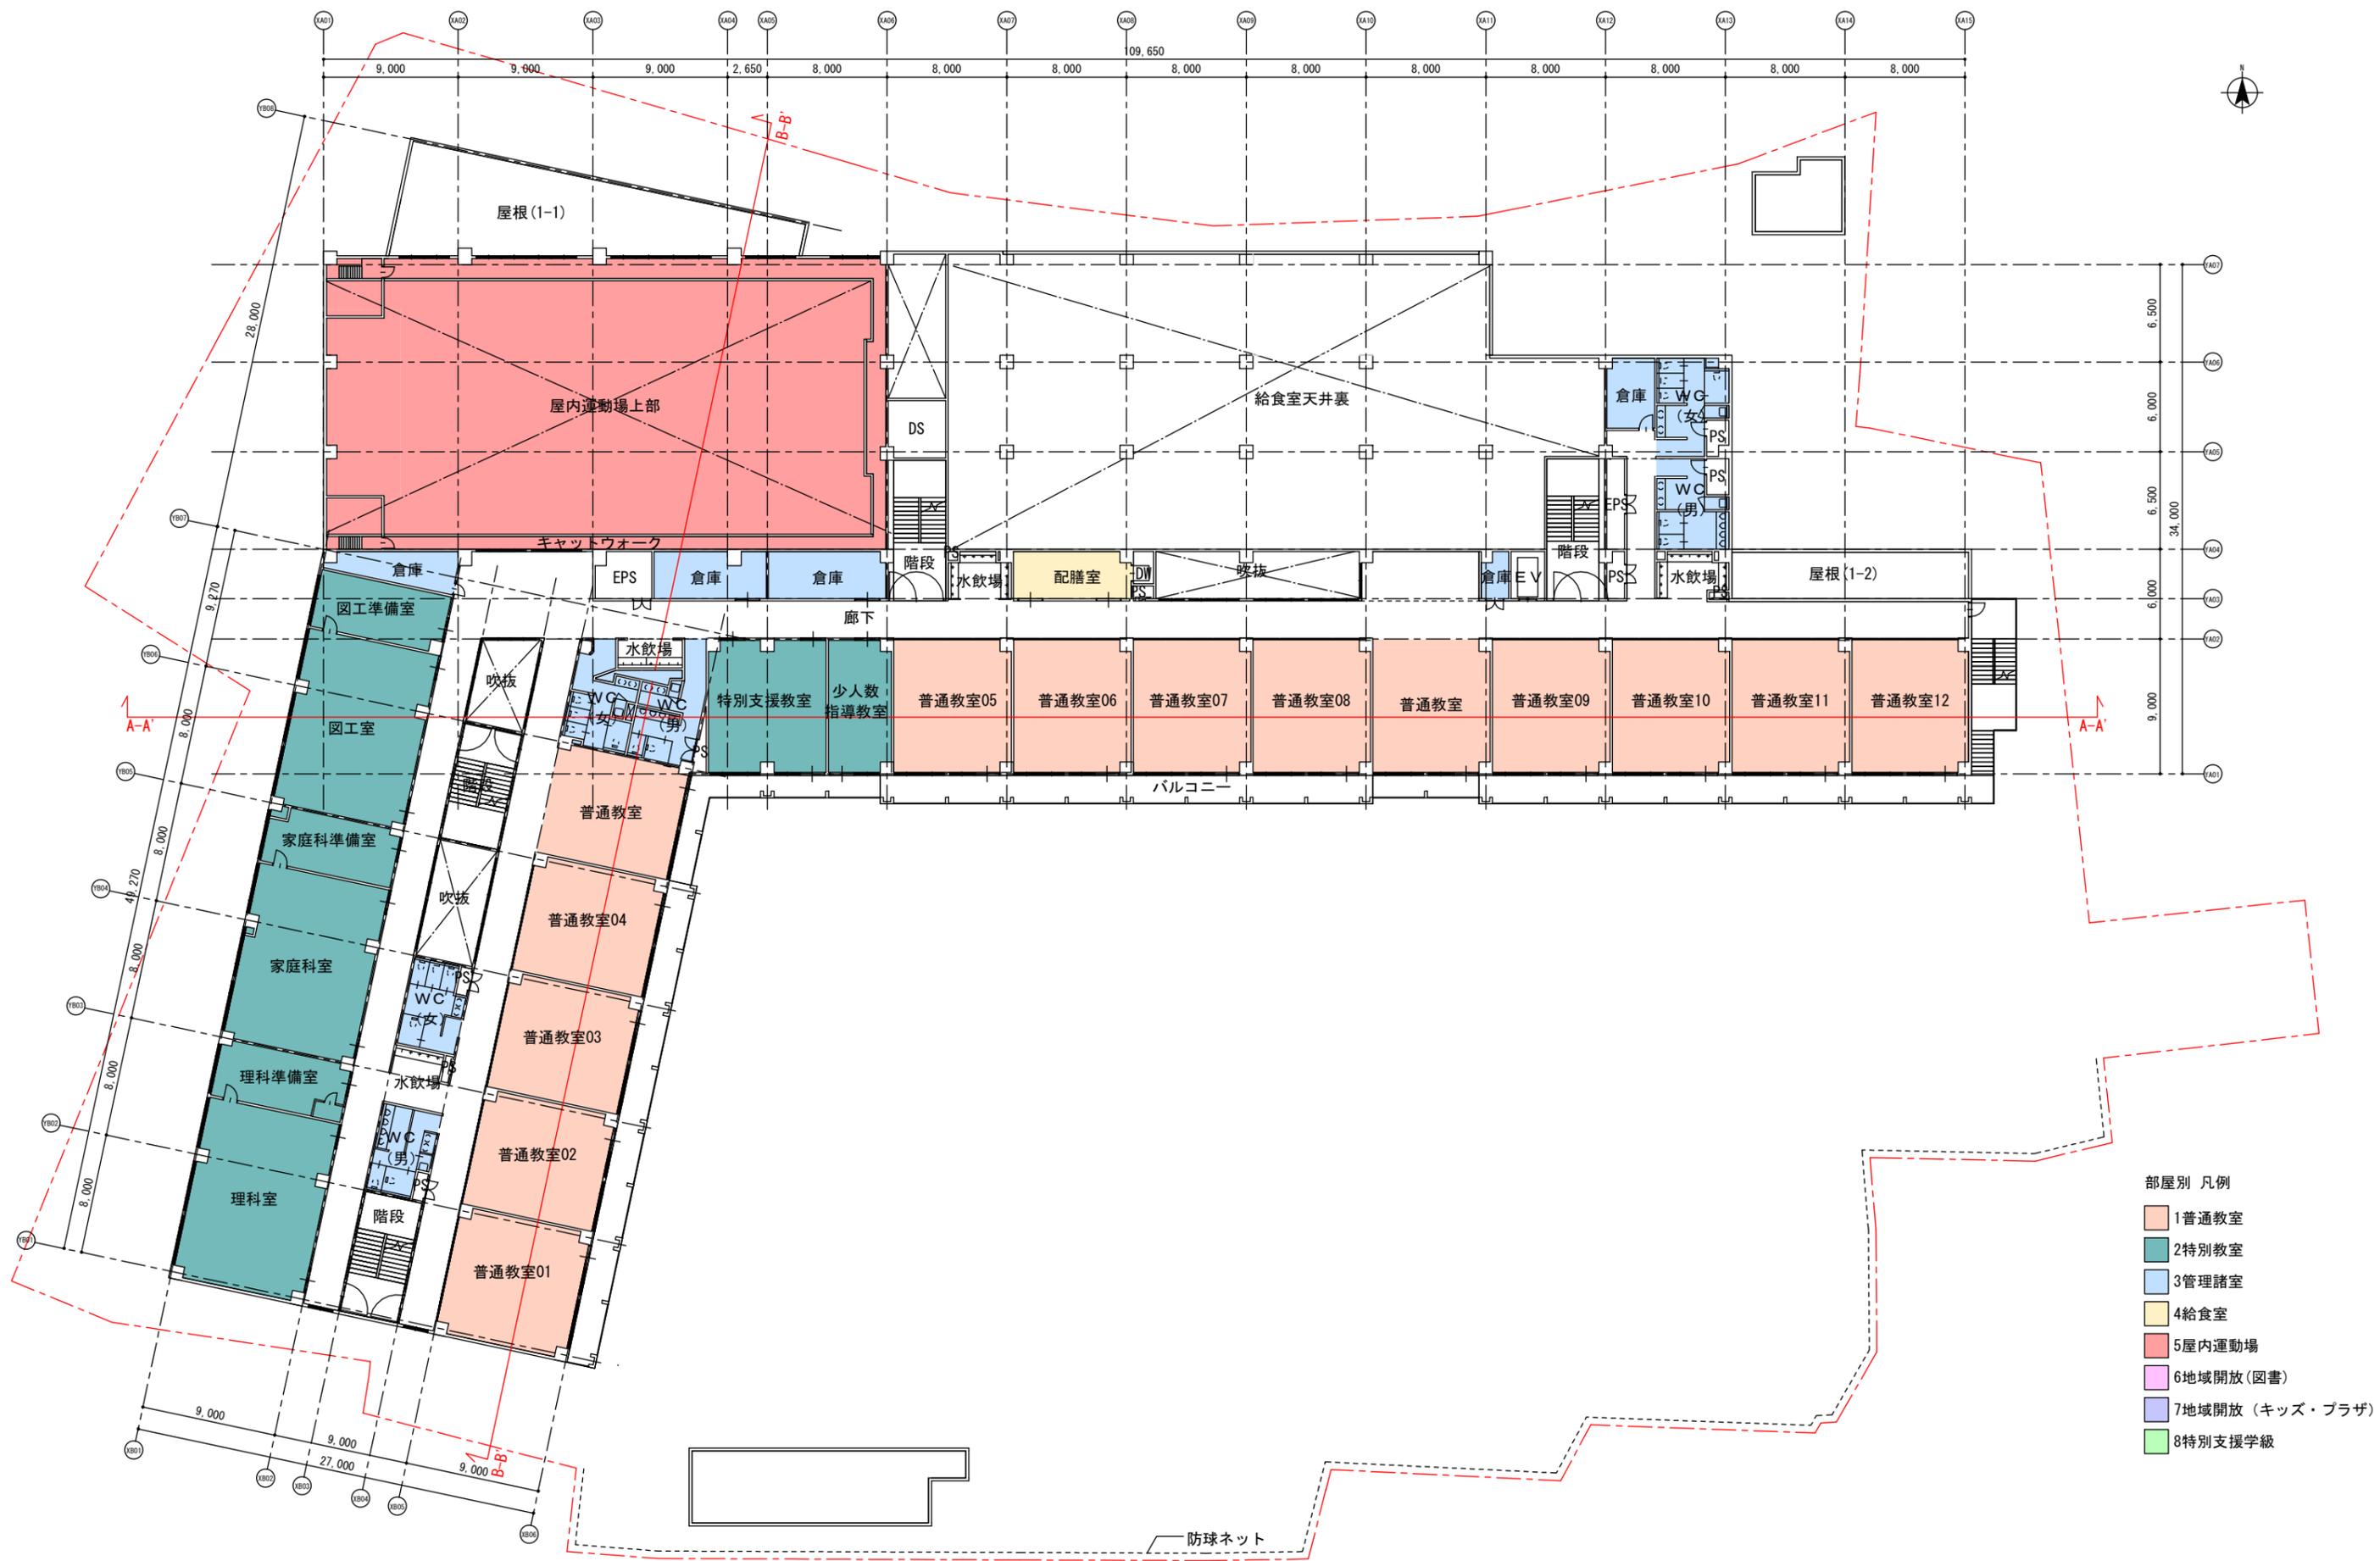




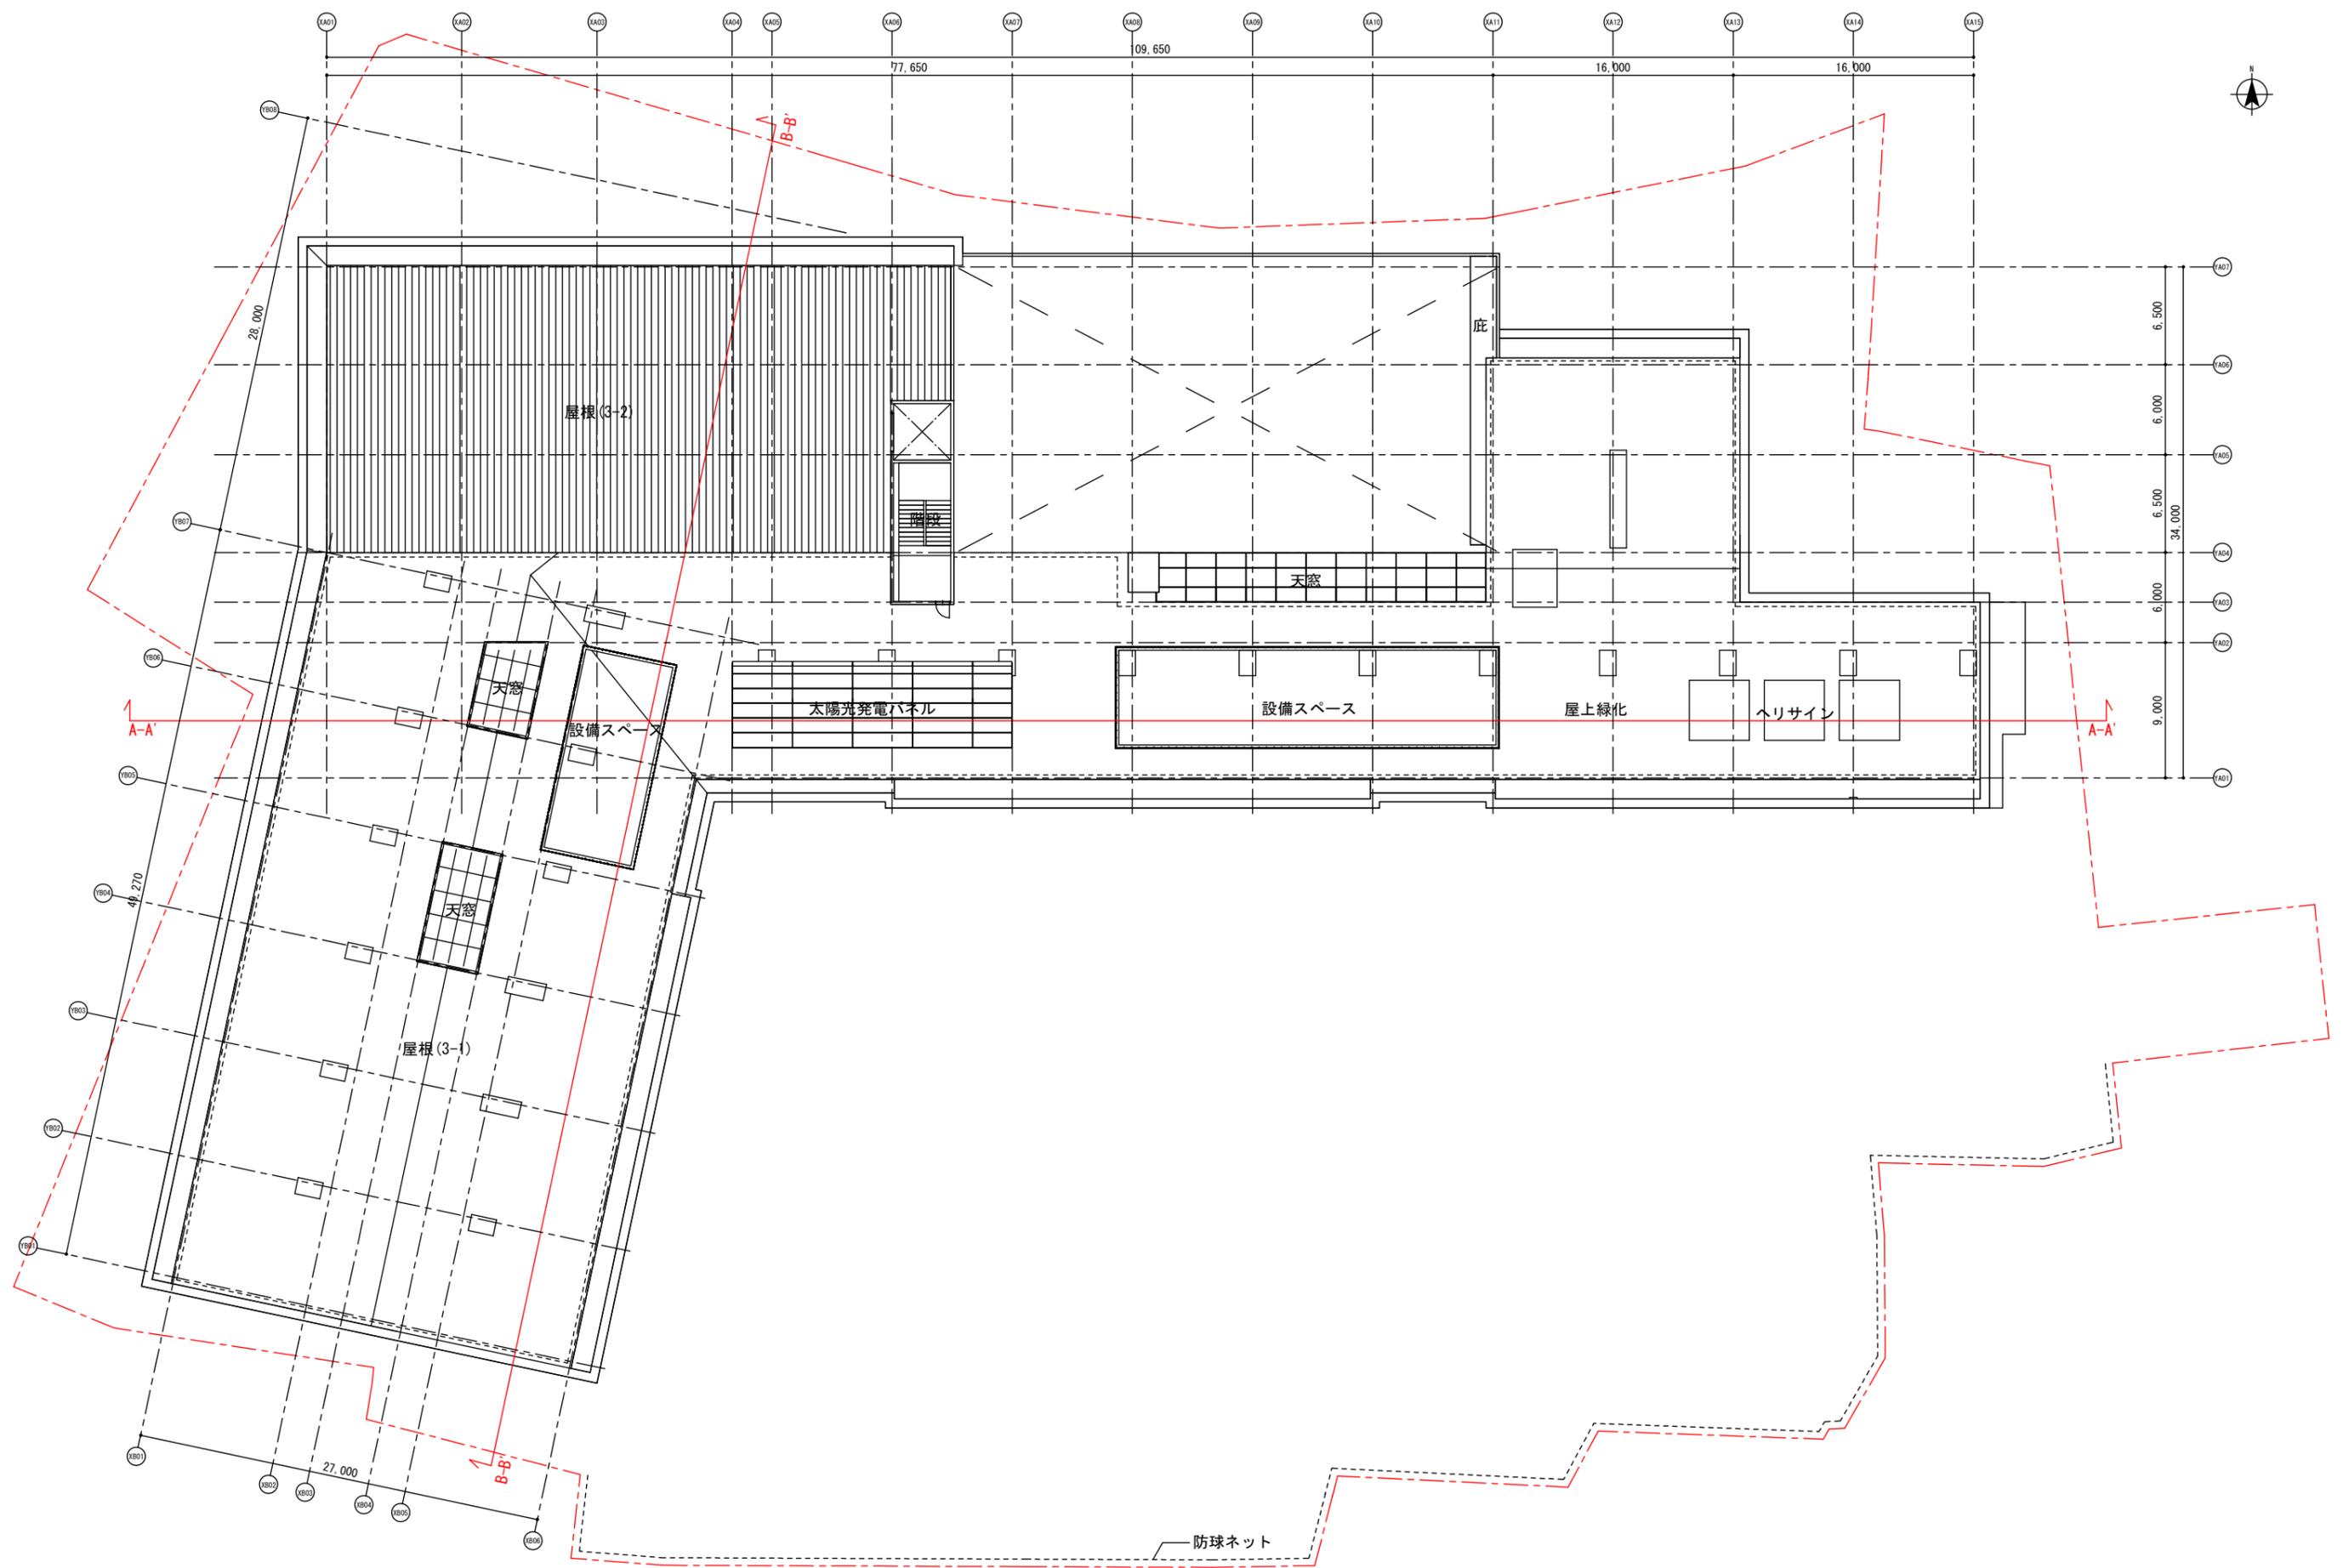

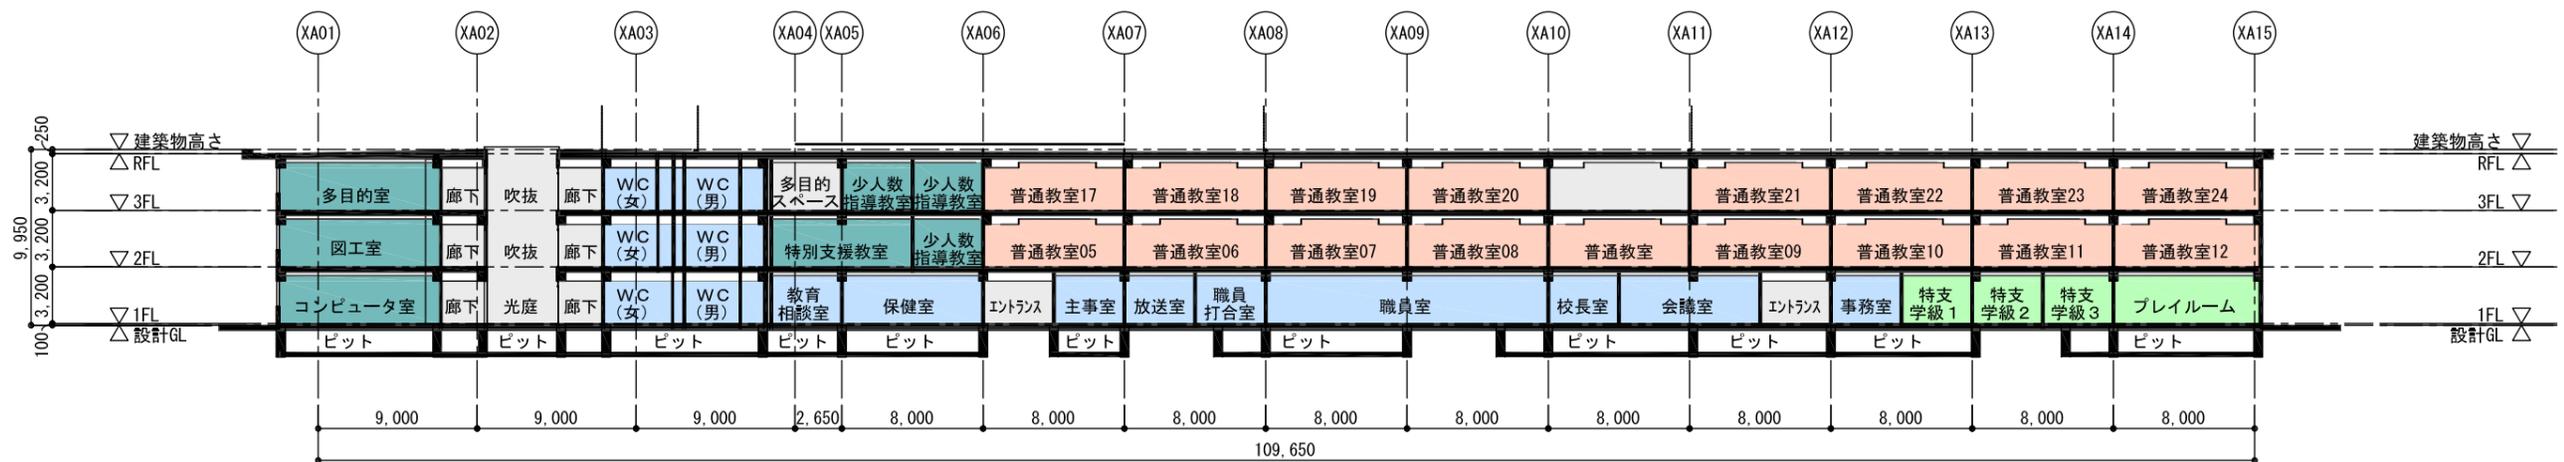

A-A' 断面図

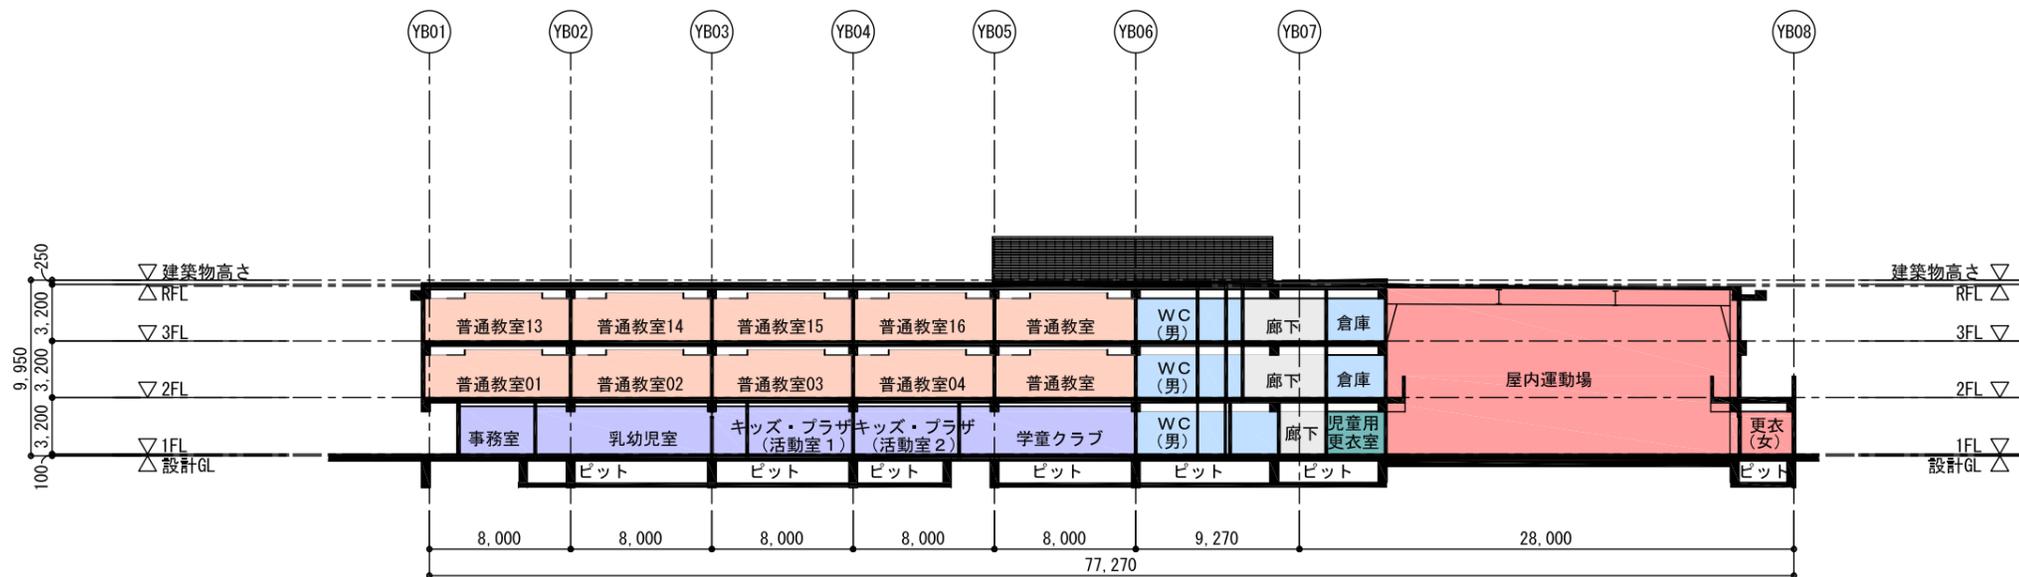

B-B' 断面図






- 凡例
- 普通教室
 - 特別教室
 - 管理諸室
 - 給食室
 - 屋内運動場
 - 地域開放(図書)
 - 地域開放(キッズ・プラザ)
 - 特別支援学級






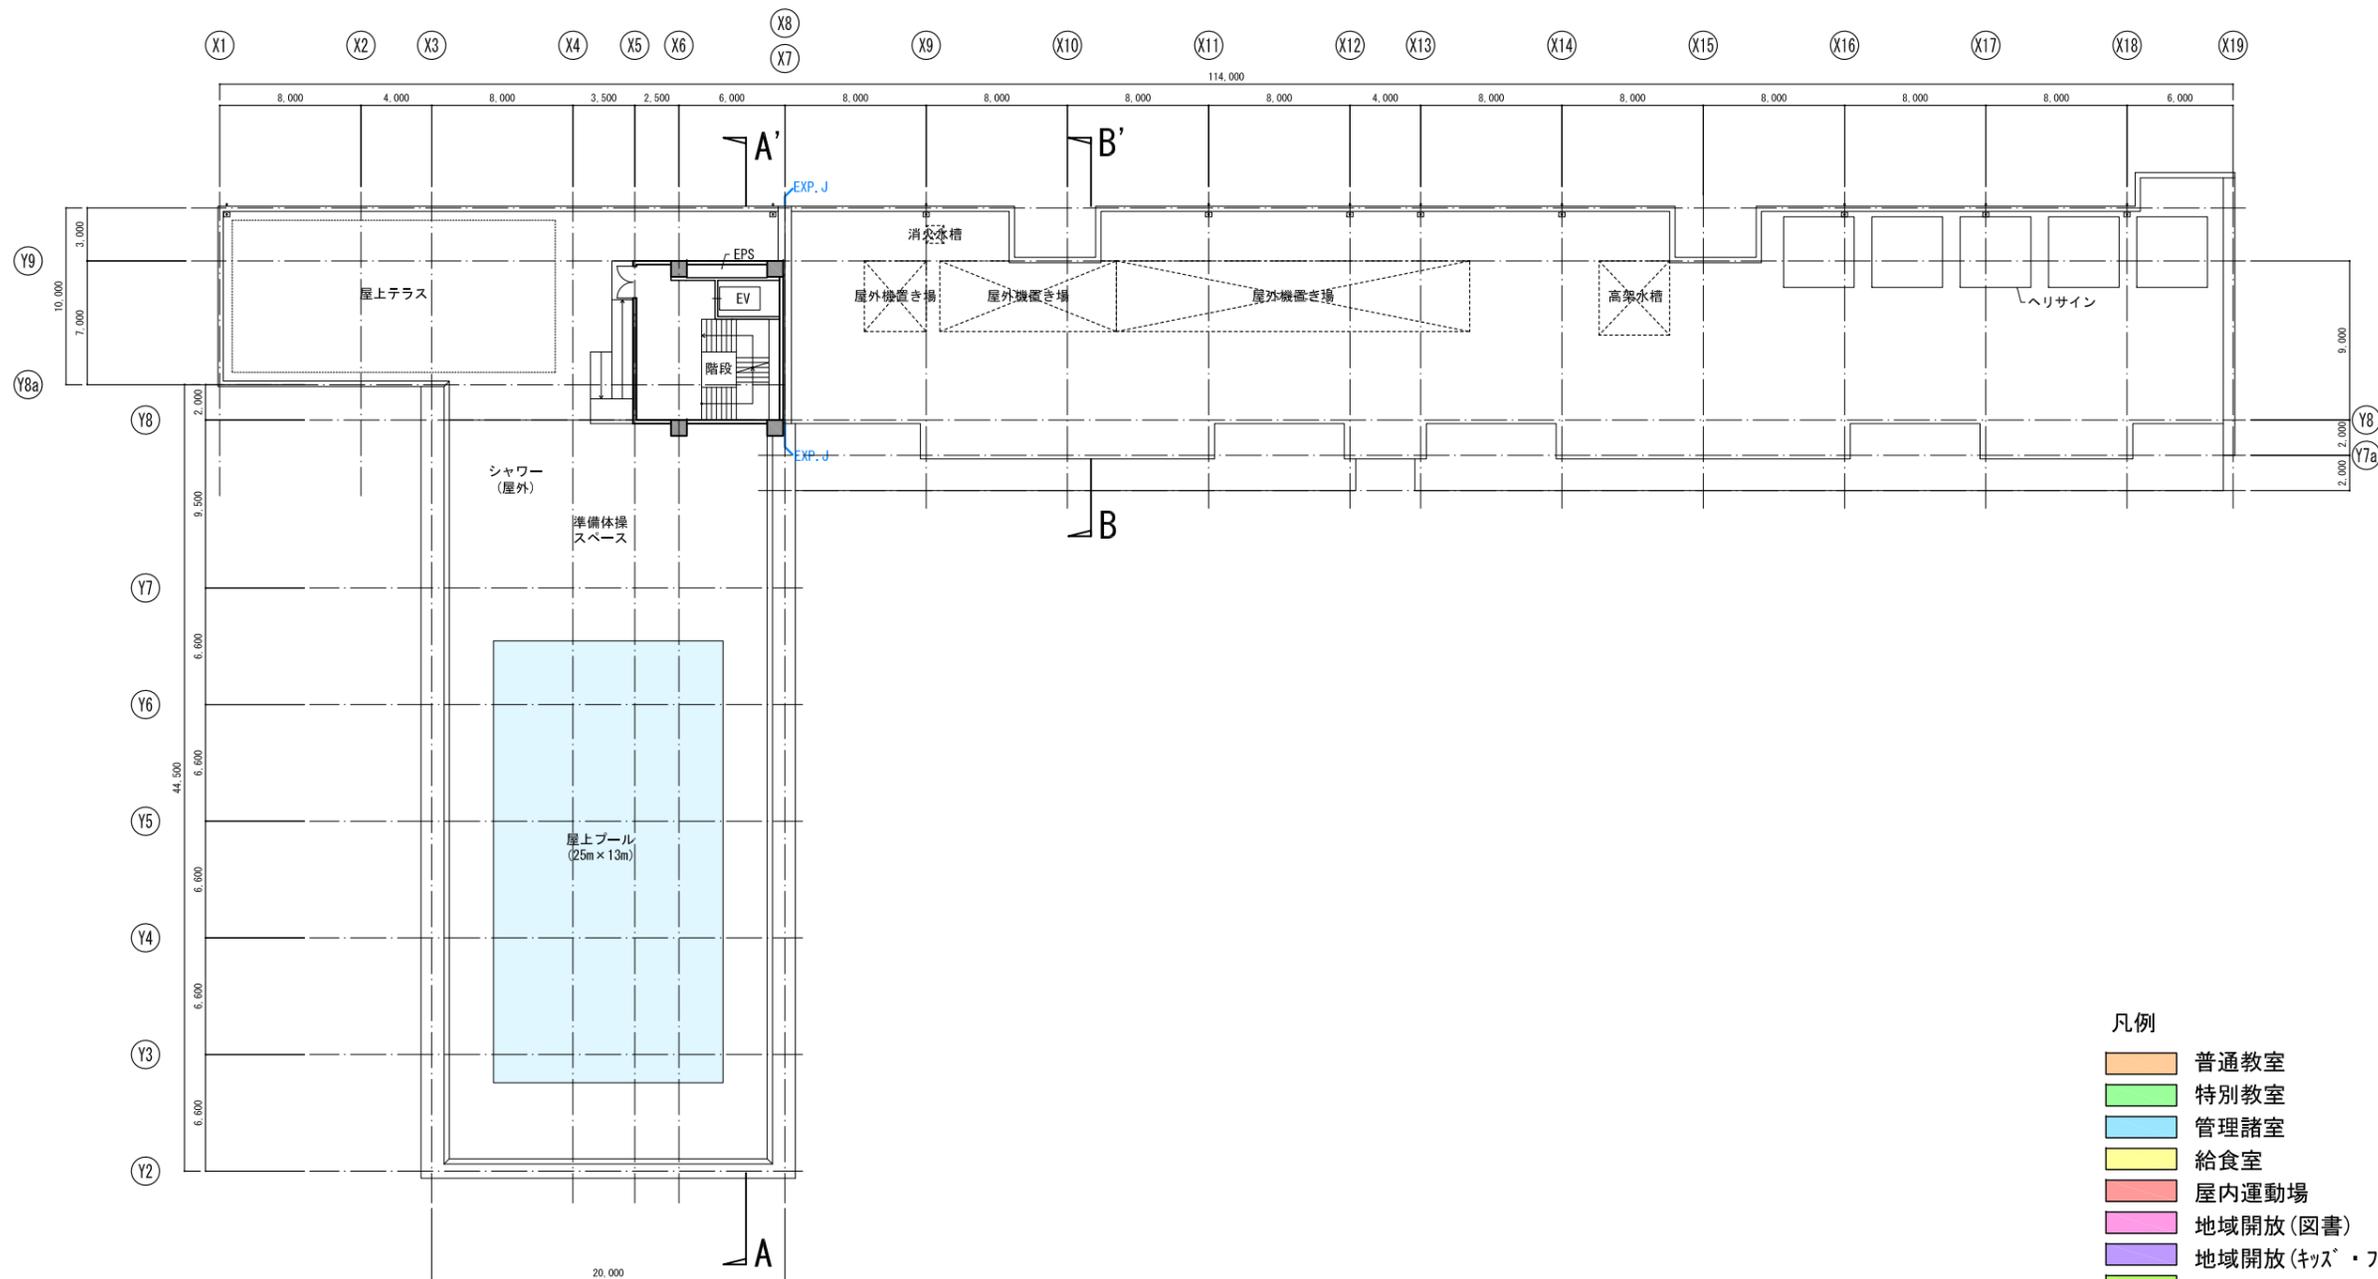


- 凡例
- 普通教室
 - 特別教室
 - 管理諸室
 - 給食室
 - 屋内運動場
 - 地域開放(図書)
 - 地域開放(キッズ・プラザ)
 - 特別支援学級



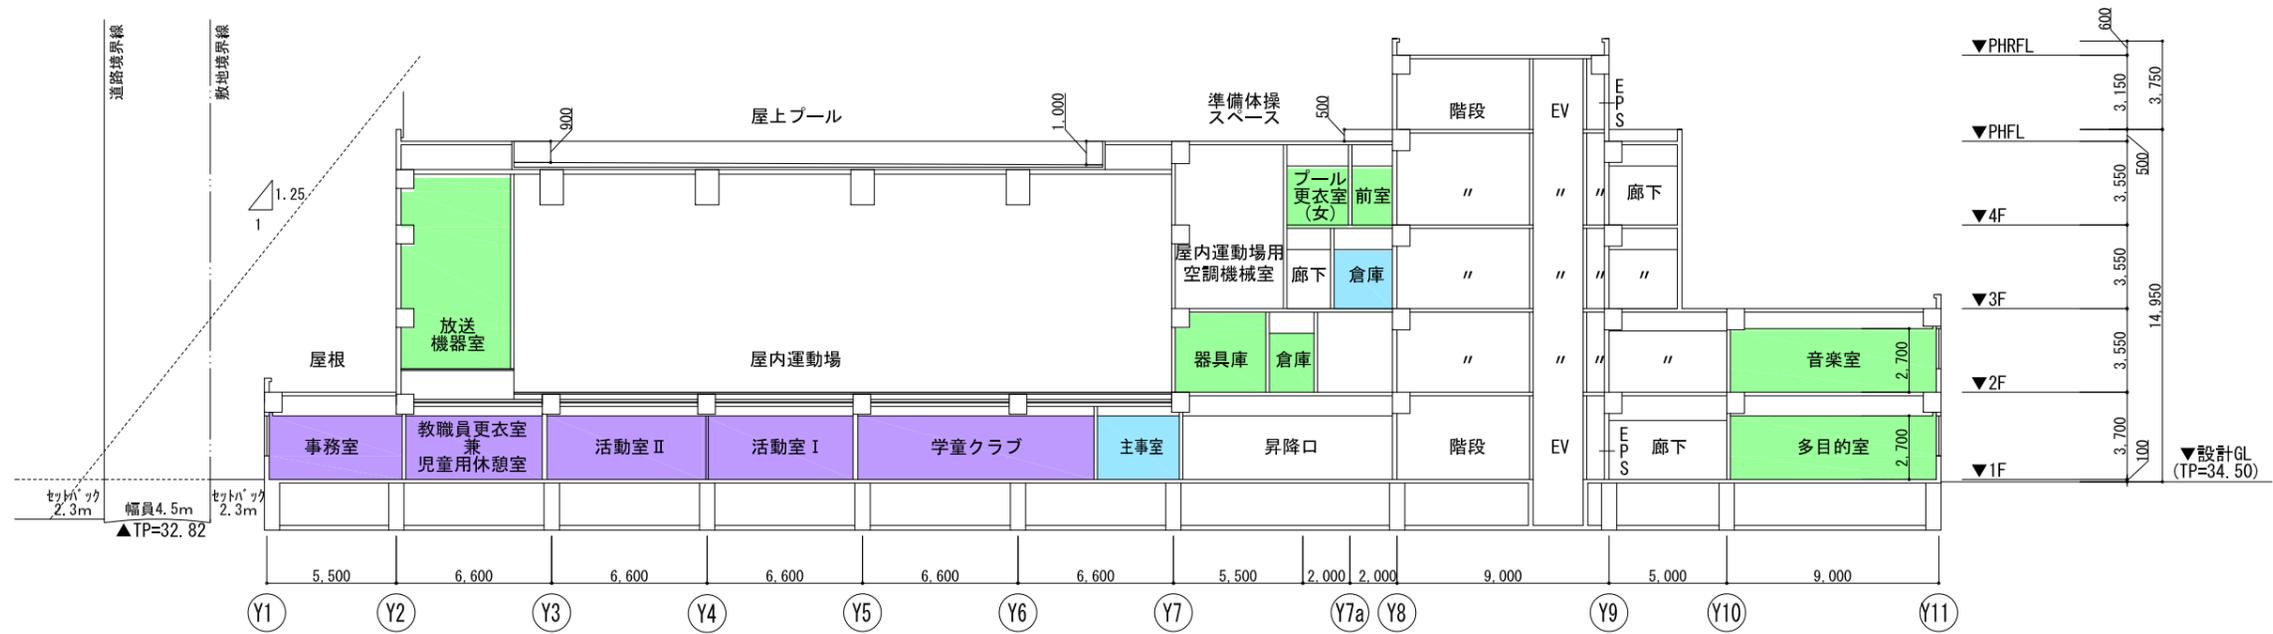

断面図A-A'

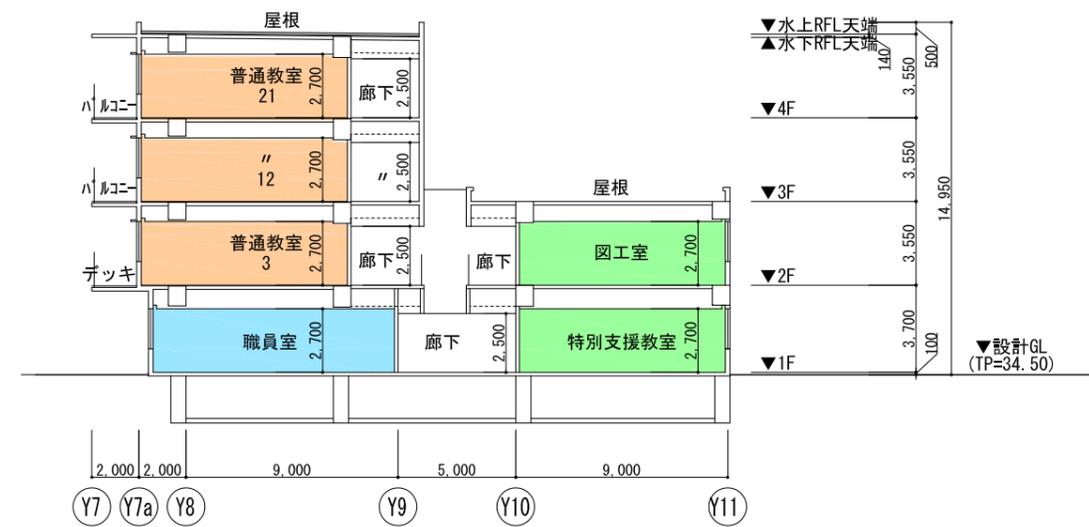

断面図B-B'