

- 1 上高田小学校・新井小学校統合新校校舎等整備基本構想・基本計画
別添のとおり
- 2 上高田小学校・新井小学校統合新校校舎等整備基本構想・基本計画(案)
に係る意見交換会の実施結果

(1) 開催日時及び会場、参加人数

日 時	会 場	参加人数
2月15日(木) 18時30分～20時30分	上高田区民活動センター	2人
2月17日(土) 14時～16時	新井区民活動センター	9人

(2) 意見交換会で寄せられた主な質問・意見について

	主な質問・意見	区の考え方
①	校庭の材質はどのようなものを想定しているのか。	一定制による運用を踏まえ、校舎内に校庭の砂塵等を持ち込むことのない人工芝により校庭を整備していく。
②	プールの設置にあたり、防音対策は考えているのか。	プールの設置にあたっては、周辺環境を踏まえた防音対策を検討していく。
③	屋内運動場が2階に配置されているが、車いす利用者等にとっては不便になるのではないのか。	屋内運動場の近くにエレベーターを整備することにより、車いす利用者や高齢者も不自由なく利用できるユニバーサルデザインによる施設づくりを行っている。
④	備蓄倉庫が校庭や屋内運動場から離れており、物資の運搬等不便ではないのか。	備蓄倉庫については、備蓄物資の運搬等が容易となるよう屋内運動場の近くに整備することも含め、引き続き防災分野等と協議していく。
⑤	新井小学校は妙正寺川が近く、土地も低地にあるが、浸水対策はどのように考えているのか。	外構部分での工夫など、必要な対策について引き続き検討していく。
⑥	中野通りや踏切を横断のうえ通学してくる児童もいるため、登下校時においては通学安全指導員の増員等児童の安全対策を徹底してほしい。	登下校時における安全指導や安全対策を検討していく。
⑦	学校図書館には学校図書館指導員が1名いるが、今後は地域開放図書館と学校図書館の両方を見ることになるのか。	学校司書としての職務を行うことのできる者のほか、地域開放事業では図書館司書有資格者を配置する想定である。

- 3 基本構想・基本計画(案)からの主な変更点
 - 特別支援学級の前に、普通学級の児童との交流等ができるスペースを整備
 - 屋内運動場の利便性の向上やセキュリティの確保のため、エレベーターを近くに整備
 - 利便性の向上や動線の整理のため、地域連携室やPTA室を来校者出入口の近くに整備
- 4 今後の予定
 - 平成30年7月～31年12月 基本設計・実施設計
 - 平成31年度末～33年度 新井小学校校舎解体、新校舎等建設工事
 - 平成34年度 新校舎供用開始


なお、上高田小学校・新井小学校の統合新校は、現在の上高田小学校の位置にて、平成32年4月から開校する。

上高田小学校・新井小学校統合新校新校舎 S = 1 / 5 0 0 (A 3)




凡例

- 普通教室・特別支援学級
- 特別教室
- 管理諸室
- 屋内運動場・プール
- キッズ・プラザ
- 地域開放型学校図書館
- その他（廊下・階段除く）

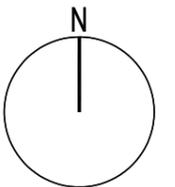


2階平面図 (S=1 / 5 0 0)

上高田小学校・新井小学校統合新校新校舎 S = 1 / 5 0 0 (A 3)

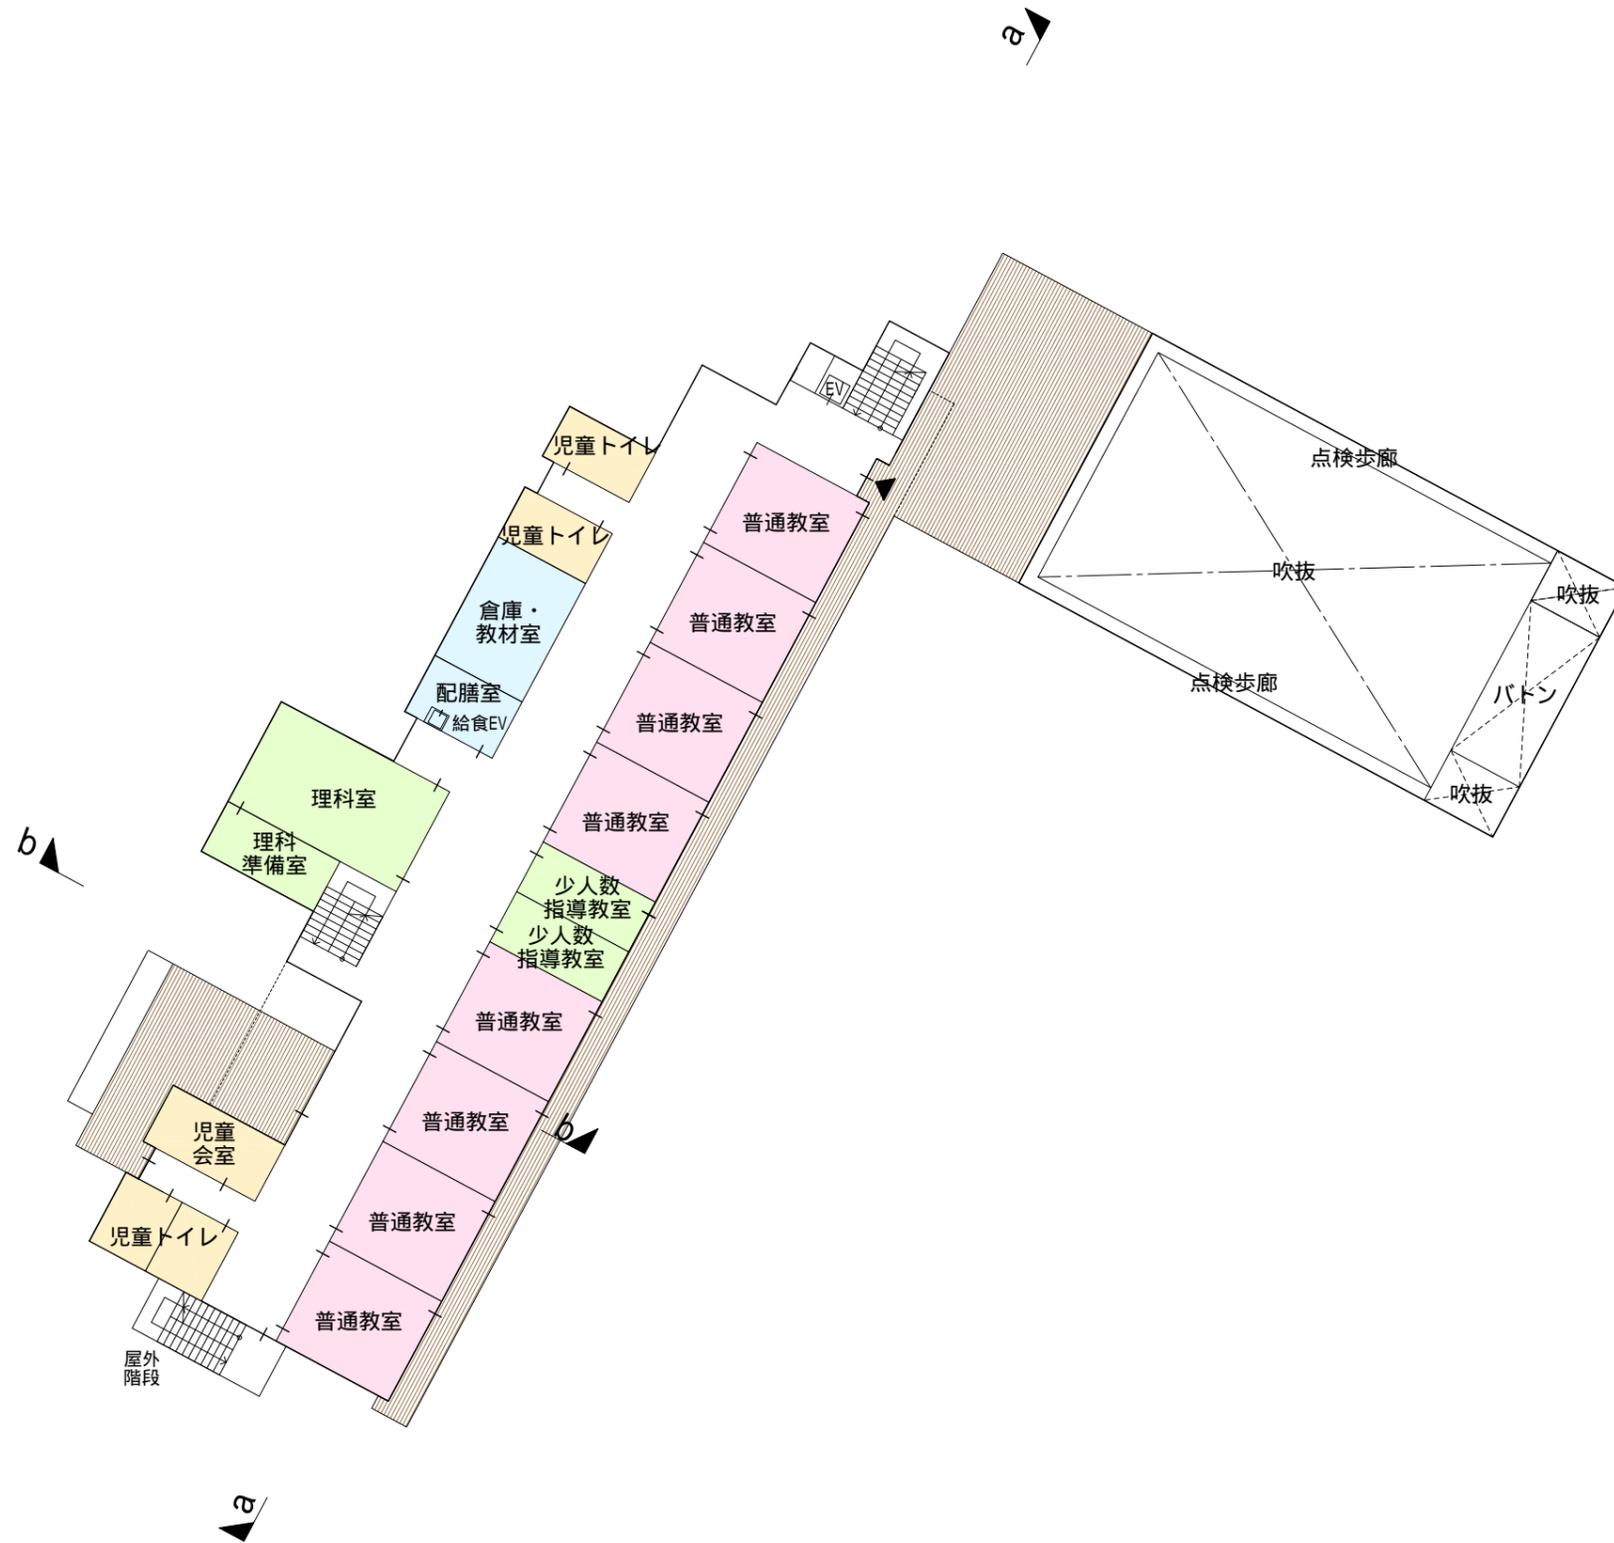

凡例

- 普通教室・特別支援学級
- 特別教室
- 管理諸室
- 屋内運動場・プール
- キッズ・プラザ
- 地域開放型学校図書館
- その他（廊下・階段除く）

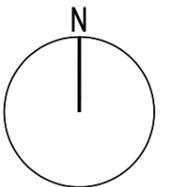


3階平面図 (S=1 / 5 0 0)

上高田小学校・新井小学校統合新校新校舎 S = 1 / 5 0 0 (A 3)




凡例

- 普通教室・特別支援学級
- 特別教室
- 管理諸室
- 屋内運動場・プール
- キッズ・プラザ
- 地域開放型学校図書館
- その他 (廊下・階段除く)

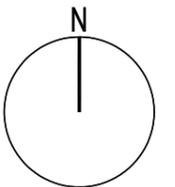


4階平面図 (S=1 / 5 0 0)

上高田小学校・新井小学校統合新校新校舎 S = 1 / 5 0 0 (A 3)

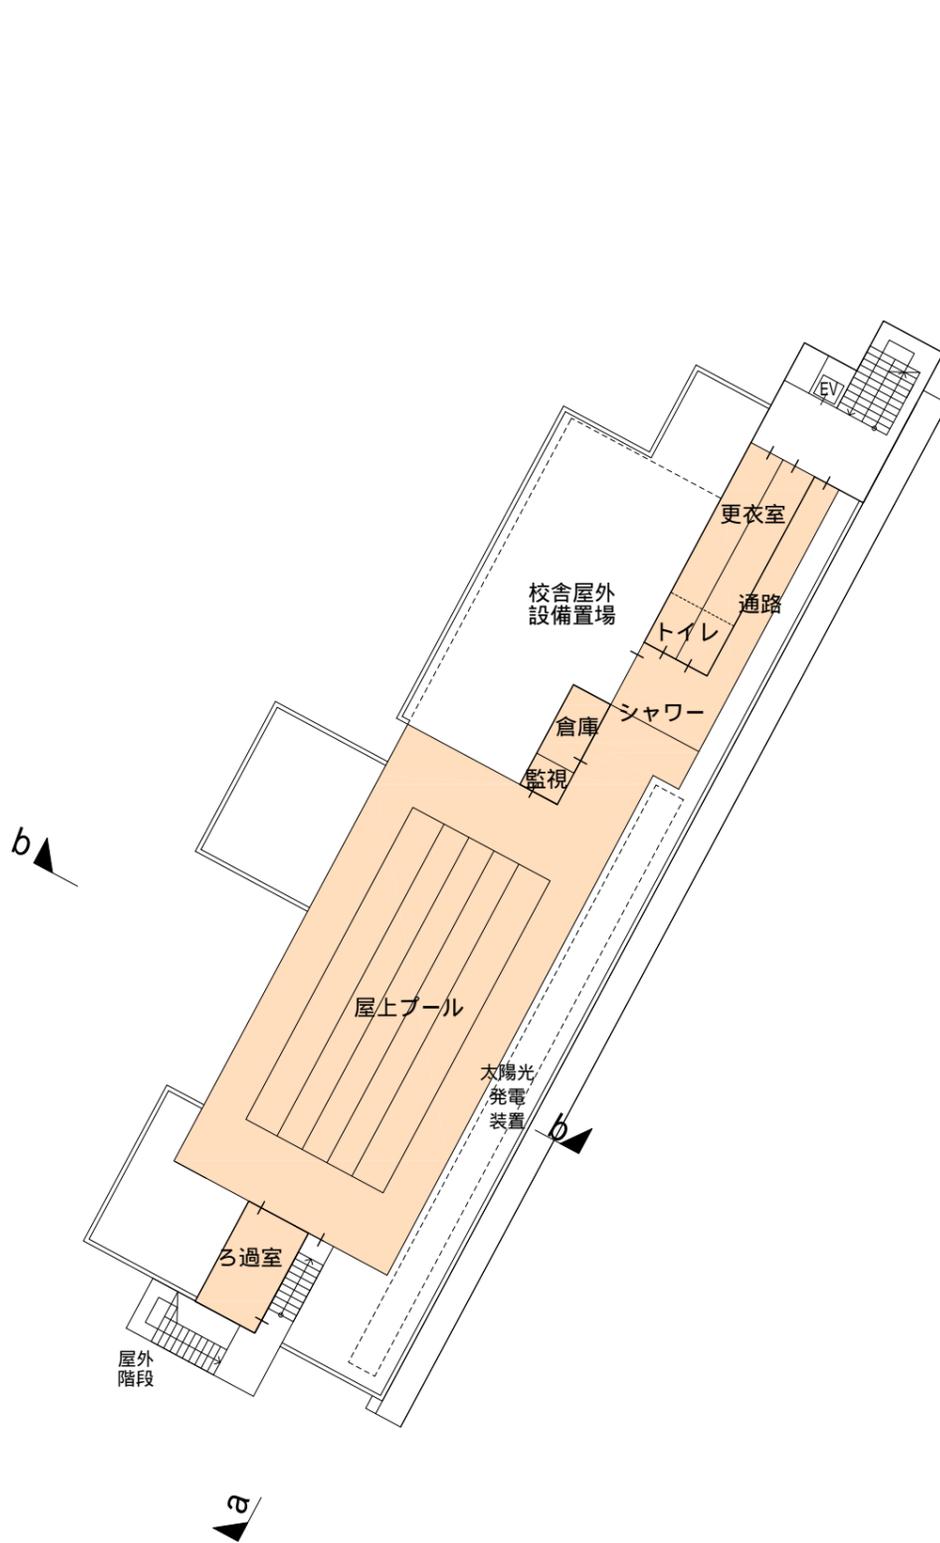


凡例

- 普通教室・特別支援学級
- 特別教室
- 管理諸室
- 屋内運動場・プール
- キッズ・プラザ
- 地域開放型学校図書館
- その他（廊下・階段除く）

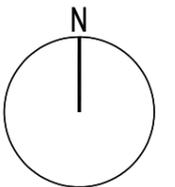


5階平面図 (S=1 / 5 0 0)

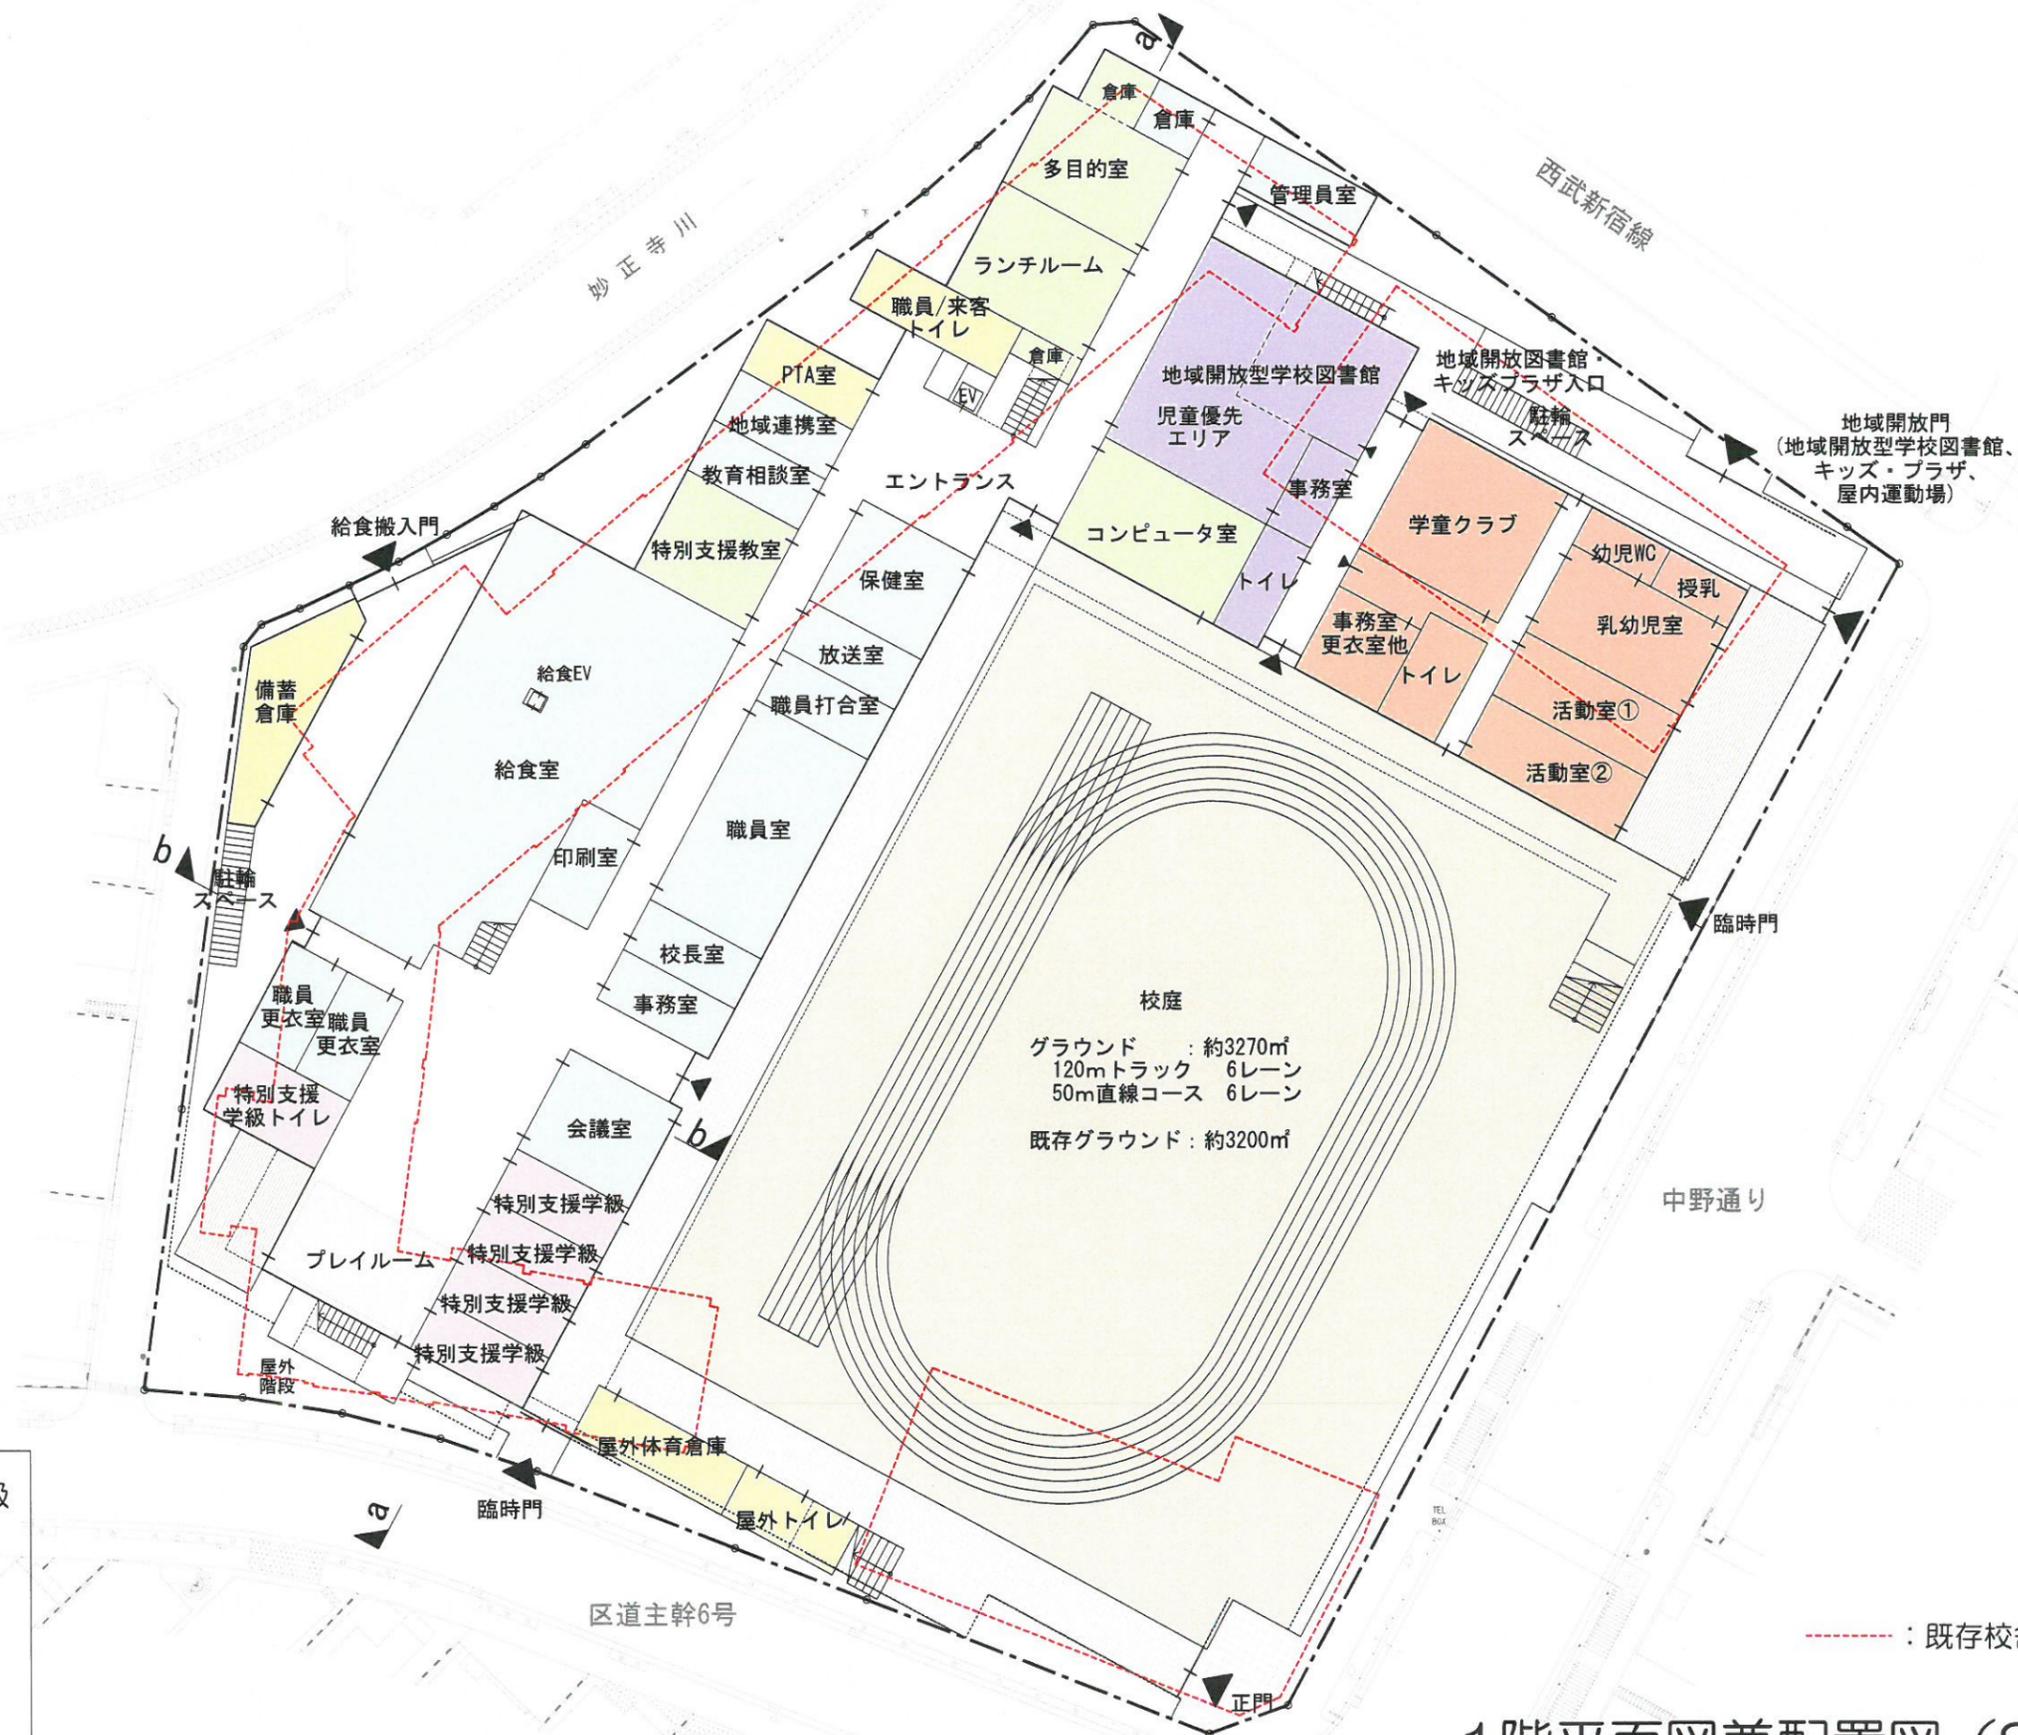


- 凡例
- 普通教室・特別支援学級
 - 特別教室
 - 管理諸室
 - 屋内運動場・プール
 - キッズ・プラザ
 - 地域開放型学校図書館
 - その他(廊下・階段除く)


1階平面図兼配置図 (S=1/500)

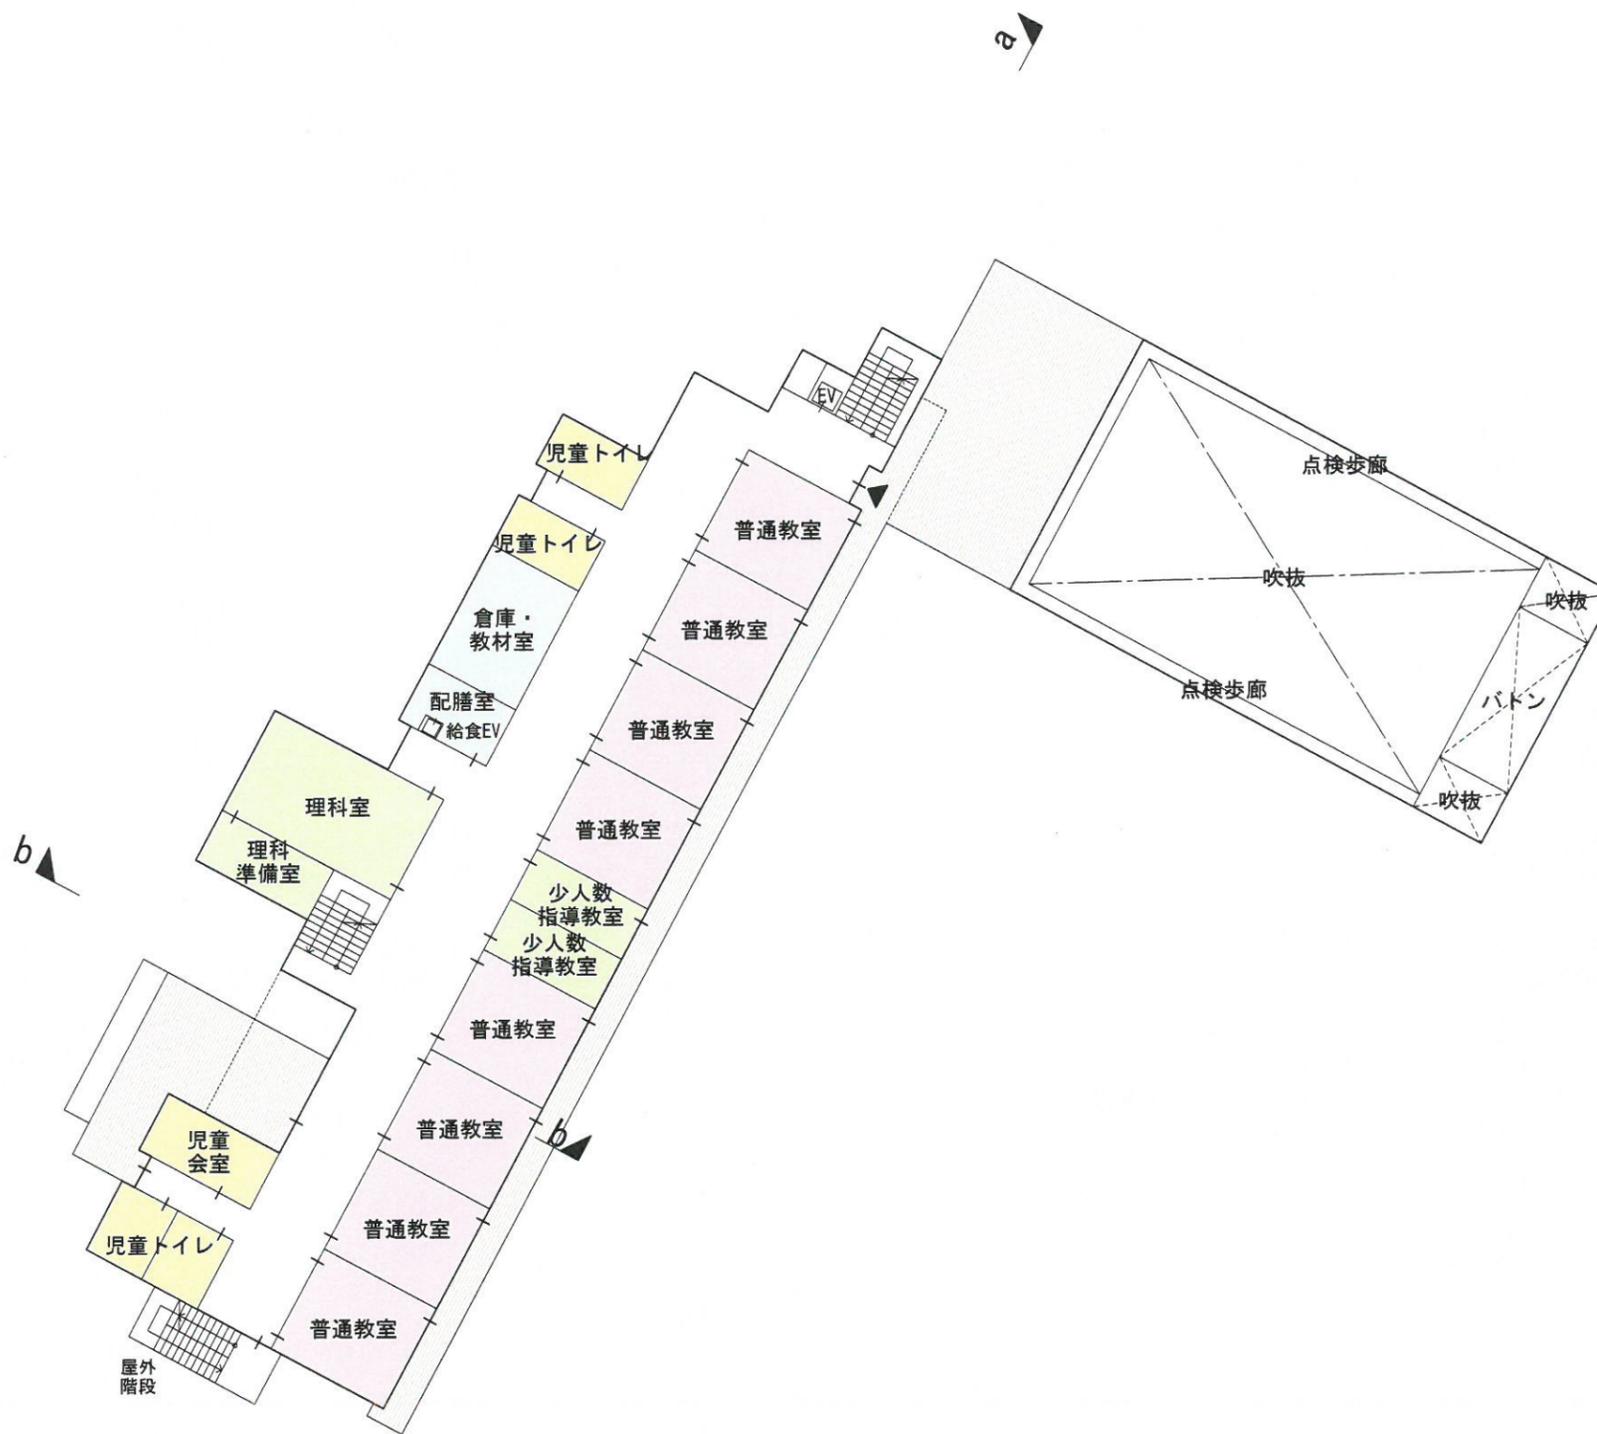


- 凡例
- 普通教室・特別支援学級
 - 特別教室
 - 管理諸室
 - 屋内運動場・プール
 - キッズ・プラザ
 - 地域開放型学校図書館
 - その他（廊下・階段除く）

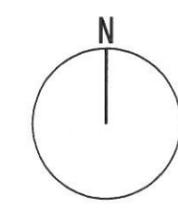


3階平面図 (S=1/500)

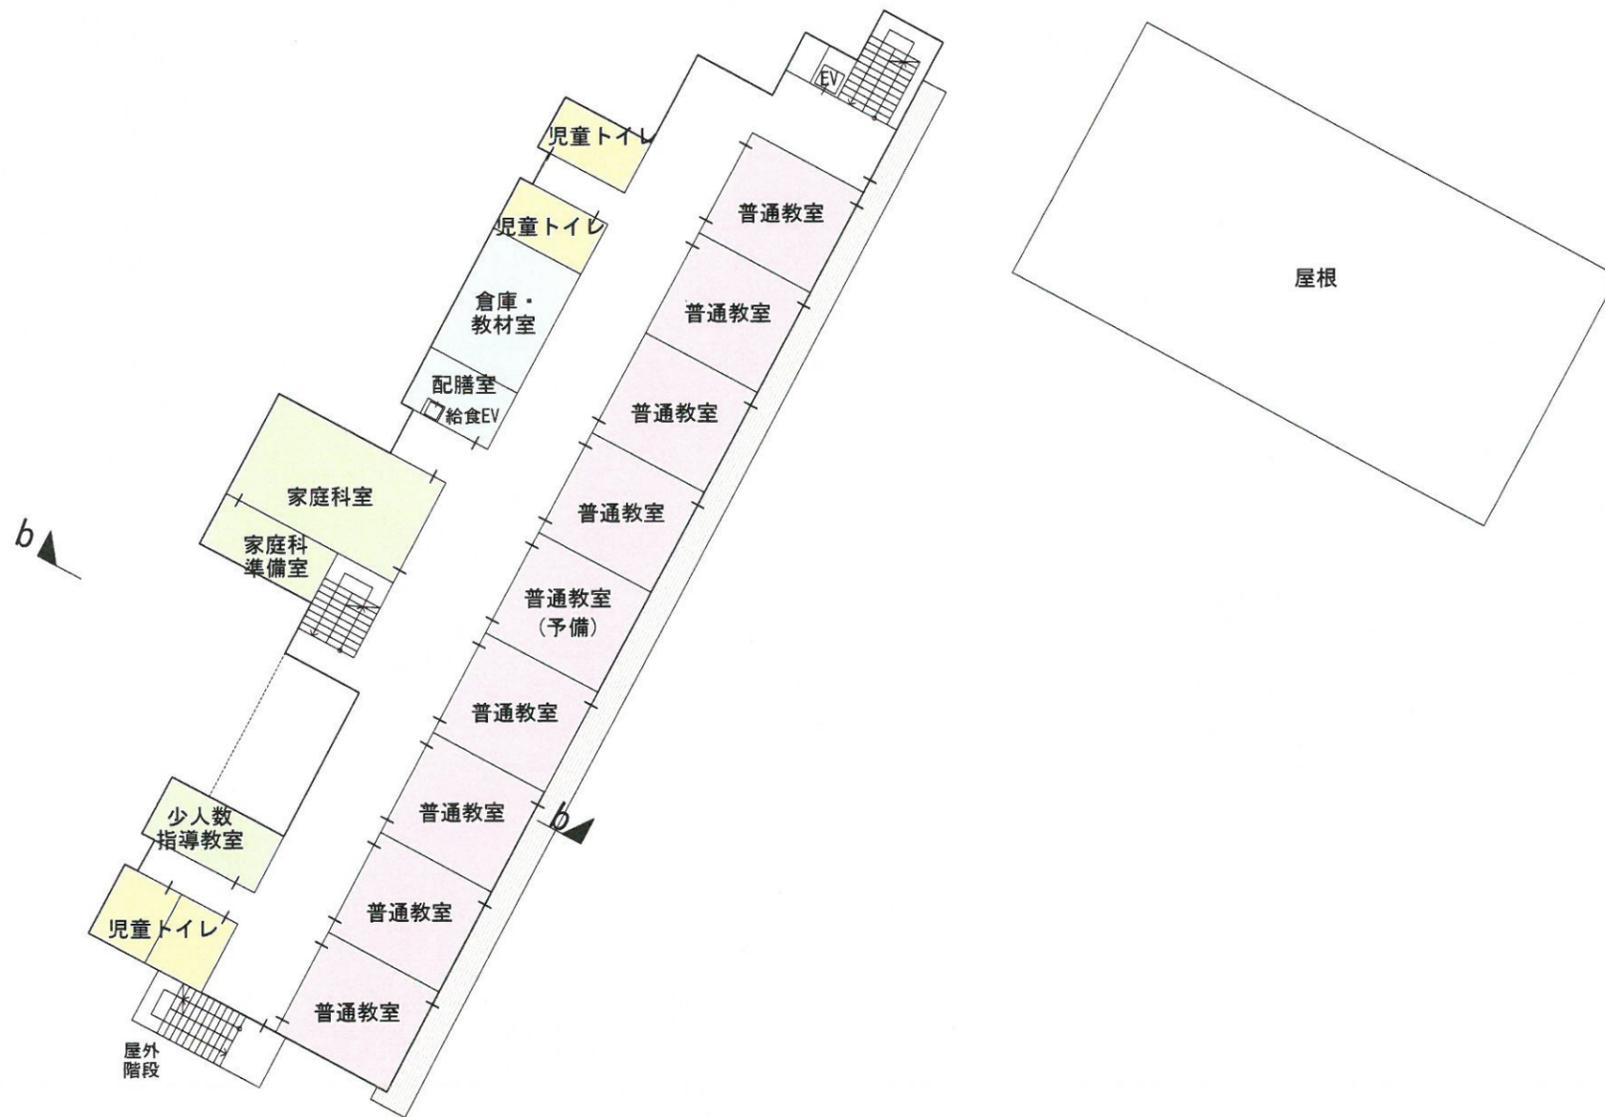


- 凡例
- 普通教室・特別支援学級
 - 特別教室
 - 管理諸室
 - 屋内運動場・プール
 - キッズ・プラザ
 - 地域開放型学校図書館
 - その他（廊下・階段除く）

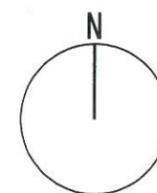

4階平面図 (S=1/500)

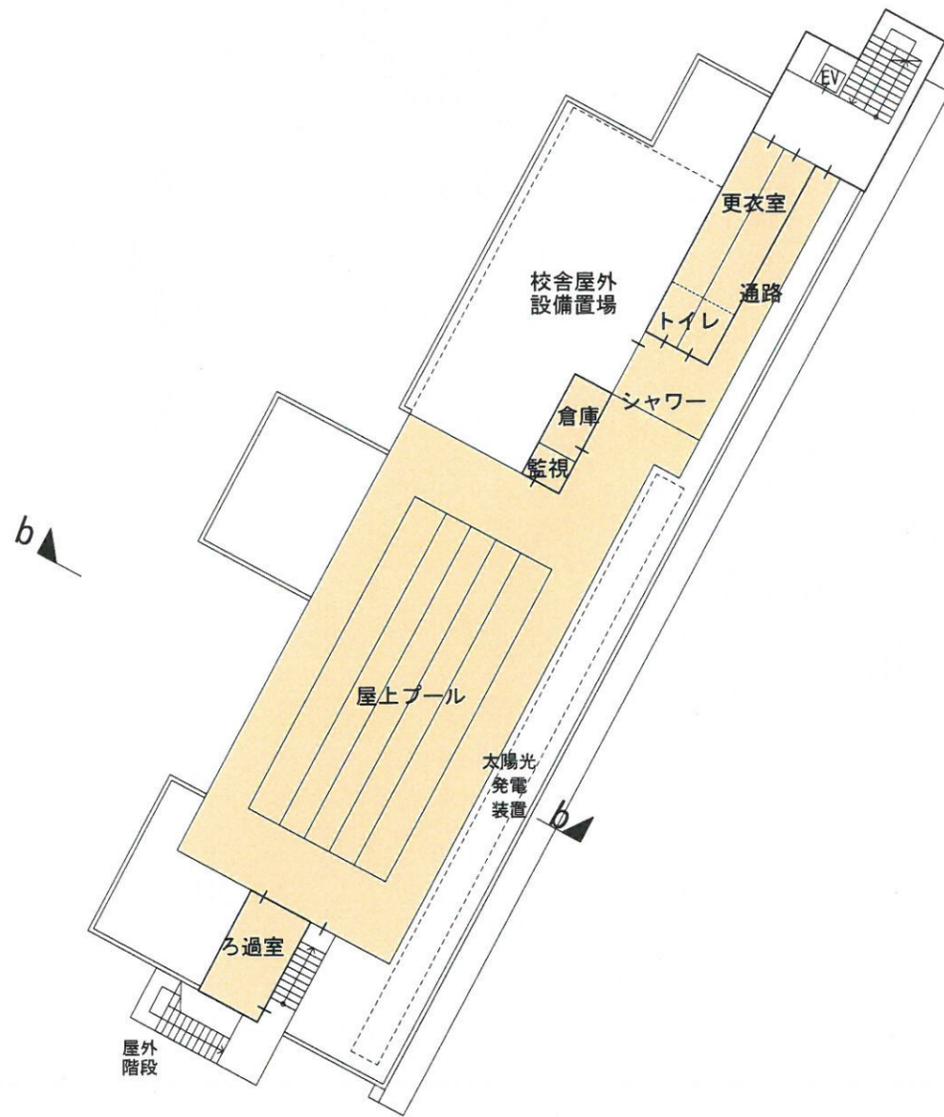

- 凡例
- 普通教室・特別支援学級
 - 特別教室
 - 管理諸室
 - 屋内運動場・プール
 - キッズ・プラザ
 - 地域開放型学校図書館
 - その他（廊下・階段除く）

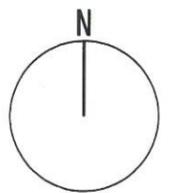

5階平面図 (S=1/500)