

上高田小学校・新井小学校統合新校舎等整備基本設計(案)について

1 施設概要

- 階 数 地上5階
- 構 造 鉄筋コンクリート造、一部鉄骨造
- 敷地面積 約 9, 148.61㎡
- 延べ面積 約 9, 989㎡
 - ・小学校(図書館除く) 約 9, 144㎡
 - ・地域開放型学校図書館 約 286㎡
 - ・キッズ・プラザ 約 559㎡
- 校庭面積 約 3, 200㎡

2 基本設計(案)の視点

(1) 小学校

- 上履きを使用しない「一足制」の導入に対応したエントランスや人工芝による校庭を整備
- 多目的な活動に活用できるスペースを各階に整備
- 一度に多くの児童が利用するメインエントランスを広く整備
- 一度に多くの利用者が見込まれる屋内運動場において、出入口前を広く整備
- 多様な学習形態や教育活動に対応できる環境を整備
 - ・学校図書室とコンピュータ室を一体的に活用できるよう整備
 - ・予備教室を廊下と一体的に使用できるよう整備
- 教育空間の拡張や環境負荷軽減等に有効なほか、運動会の観覧スペースとしても活用しうるバルコニーを整備
- 全ての特別教室を2階及び3階に集約した、まとまりのある環境を整備
- 特別支援学級を増やすとともに、普通学級の児童との交流を生み出しやすくするよう、2階にも配置
- エレベーターや多目的トイレを、ストレッチャーやリクライニング車椅子利用者にも配慮のうえ整備
- ビオトープや飼育小屋を活用した児童の憩いの場を整備

(2) 地域開放型学校図書館

- 地域開放型学校図書館と学校の出入口を明確に分離するとともに、運営方法や使い方を整理のうえ、配置・動線計画を整理
- 区立図書館と学校図書館との統合システムの導入と、学校図書館指導員との連携による運用環境の整備

(3) キッズ・プラザ


- キッズ・プラザと学校の出入口を明確に分離するとともに、運営方法や使い方を整理のうえ、配置・動線計画を整理
- 乳幼児室、学童クラブ室は下足を脱ぐ空間として整備
- 屋内運動場、校庭を利用しやすいよう配置・動線計画を整理

(4) その他

- 備蓄倉庫や防災倉庫のほか、マンホールトイレ、災害用井戸、ヘリサインを整備
- 屋上に太陽光発電装置を設置


3 今後のスケジュール(予定)

- | | |
|-----------------|-------------------|
| 2018年12月15日、19日 | 基本設計(案)の区民説明会 |
| 2019年1月 | 基本設計のとりまとめ |
| 2019年12月 | 実施設計のとりまとめ |
| 2020年度～2021年度 | 新井小学校校舎解体・新校舎建設工事 |
| 2022年度 | 新校舎供用開始 |

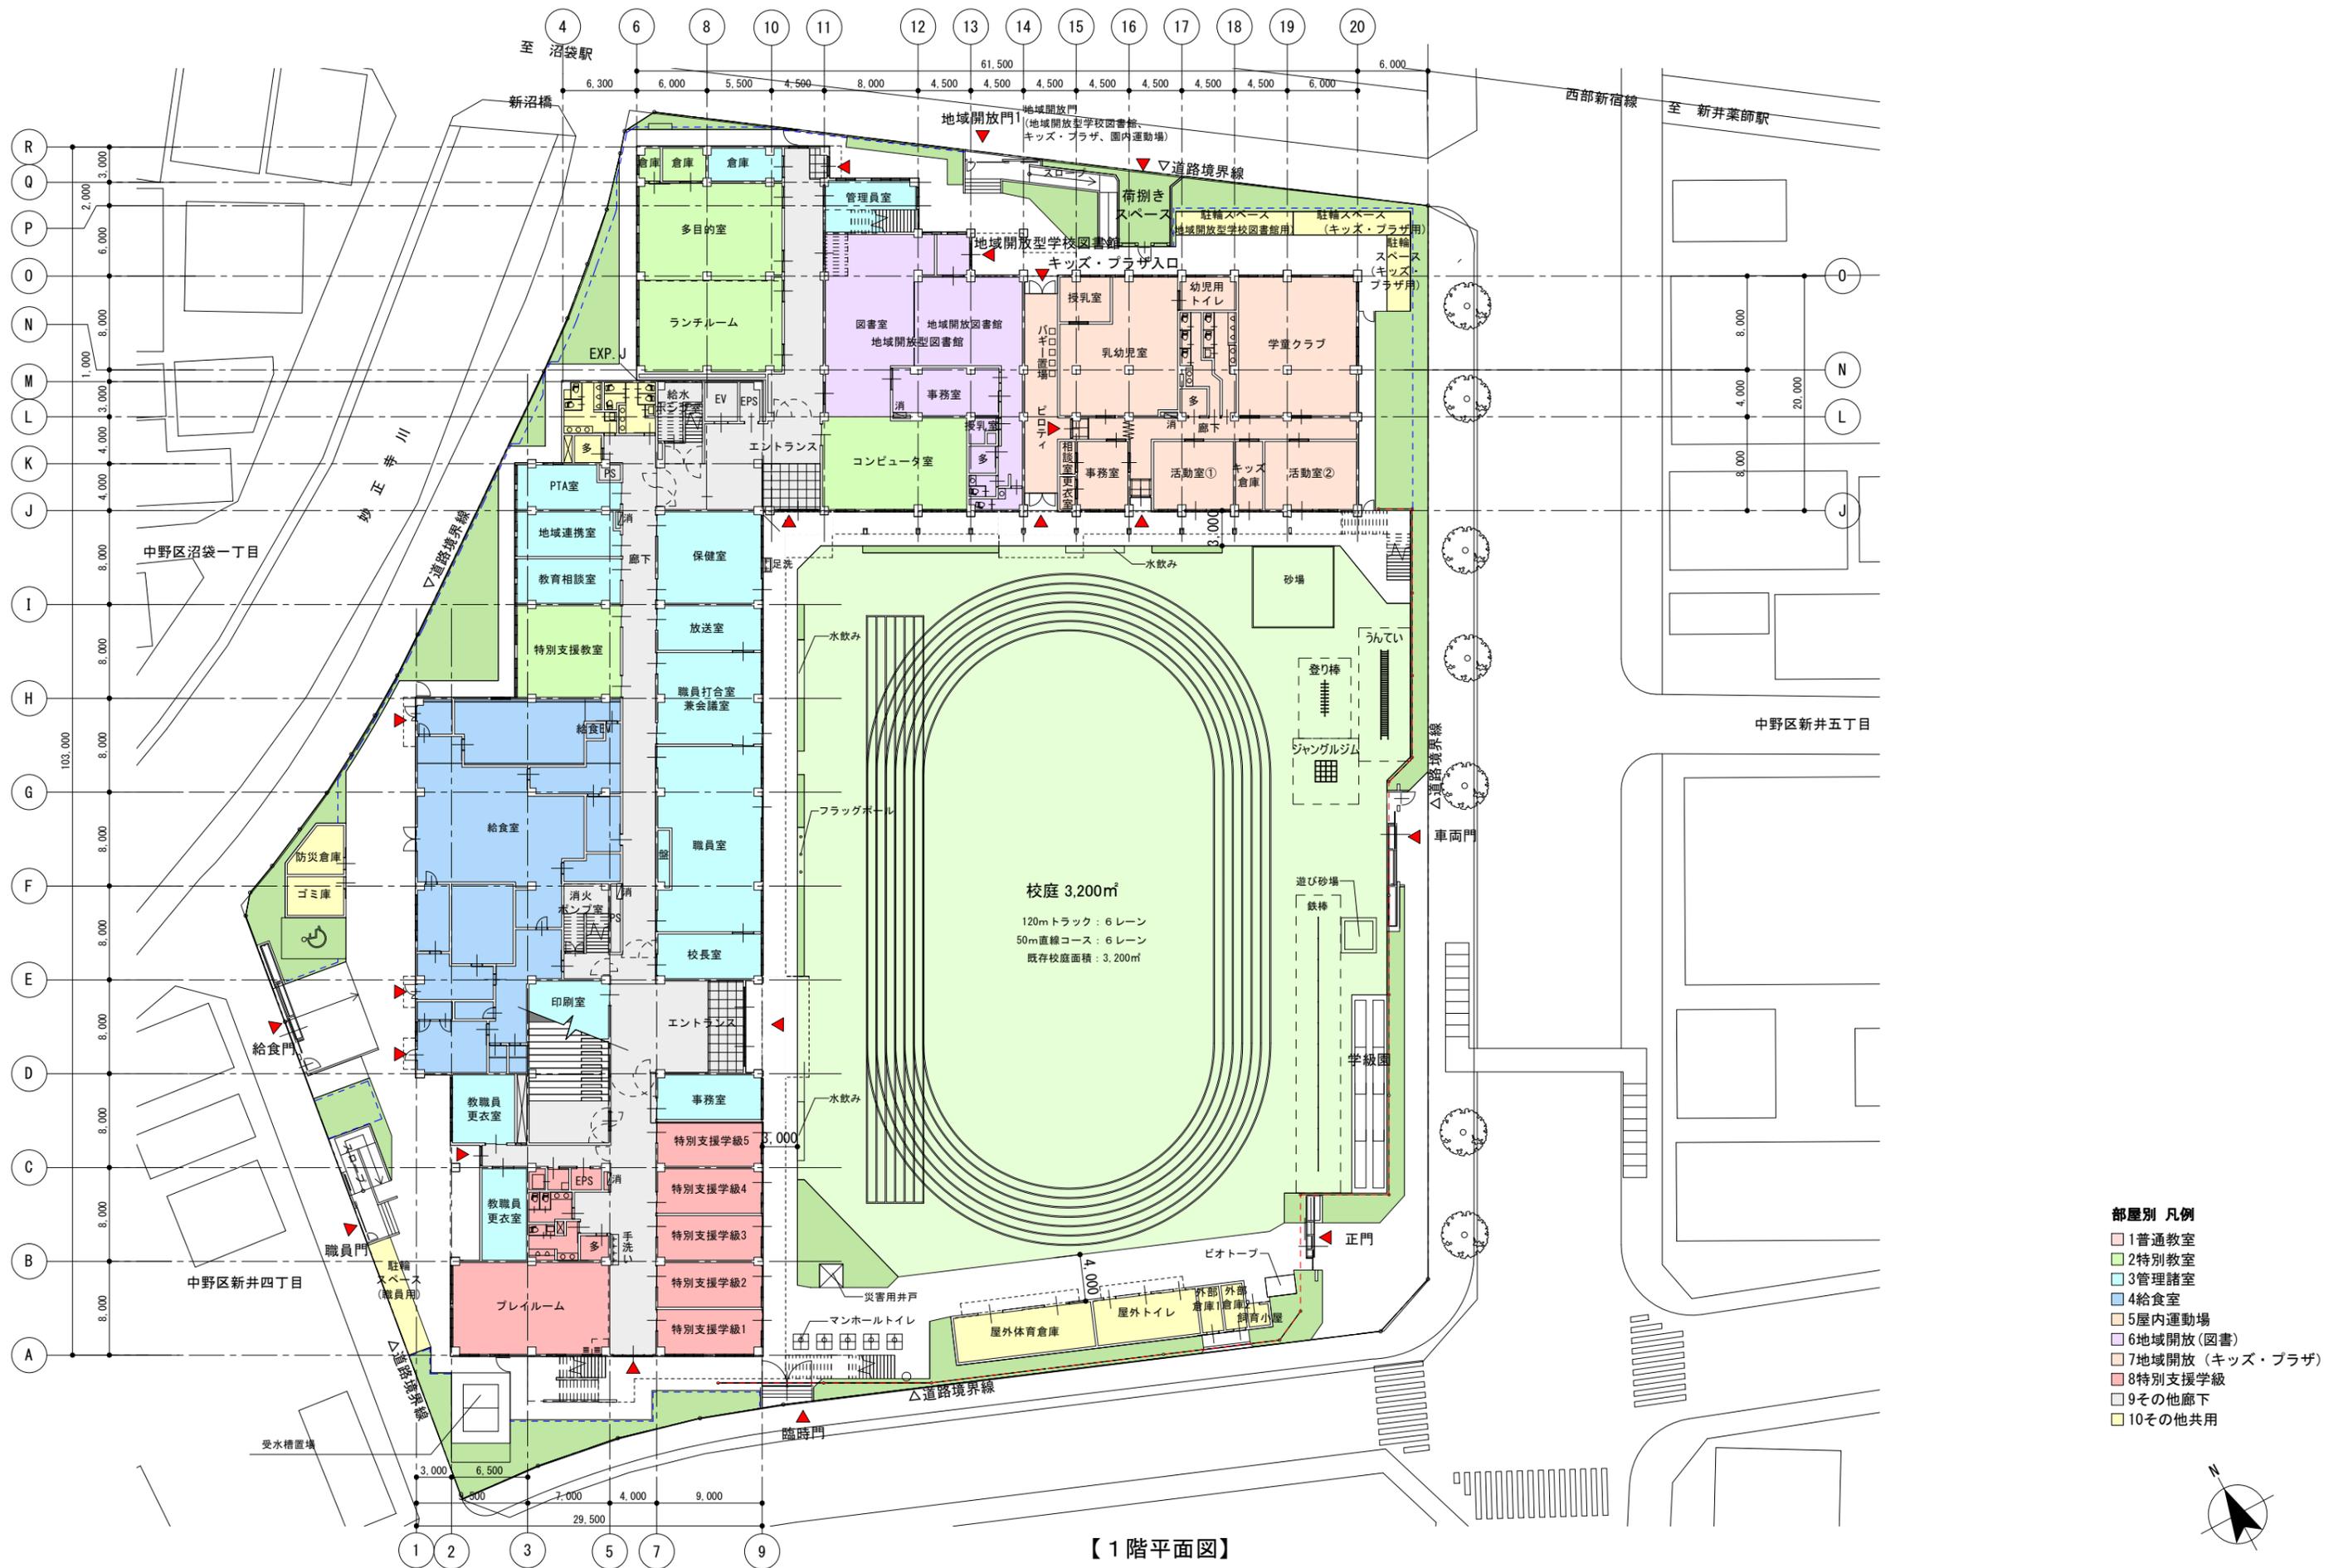




【2階平面図】

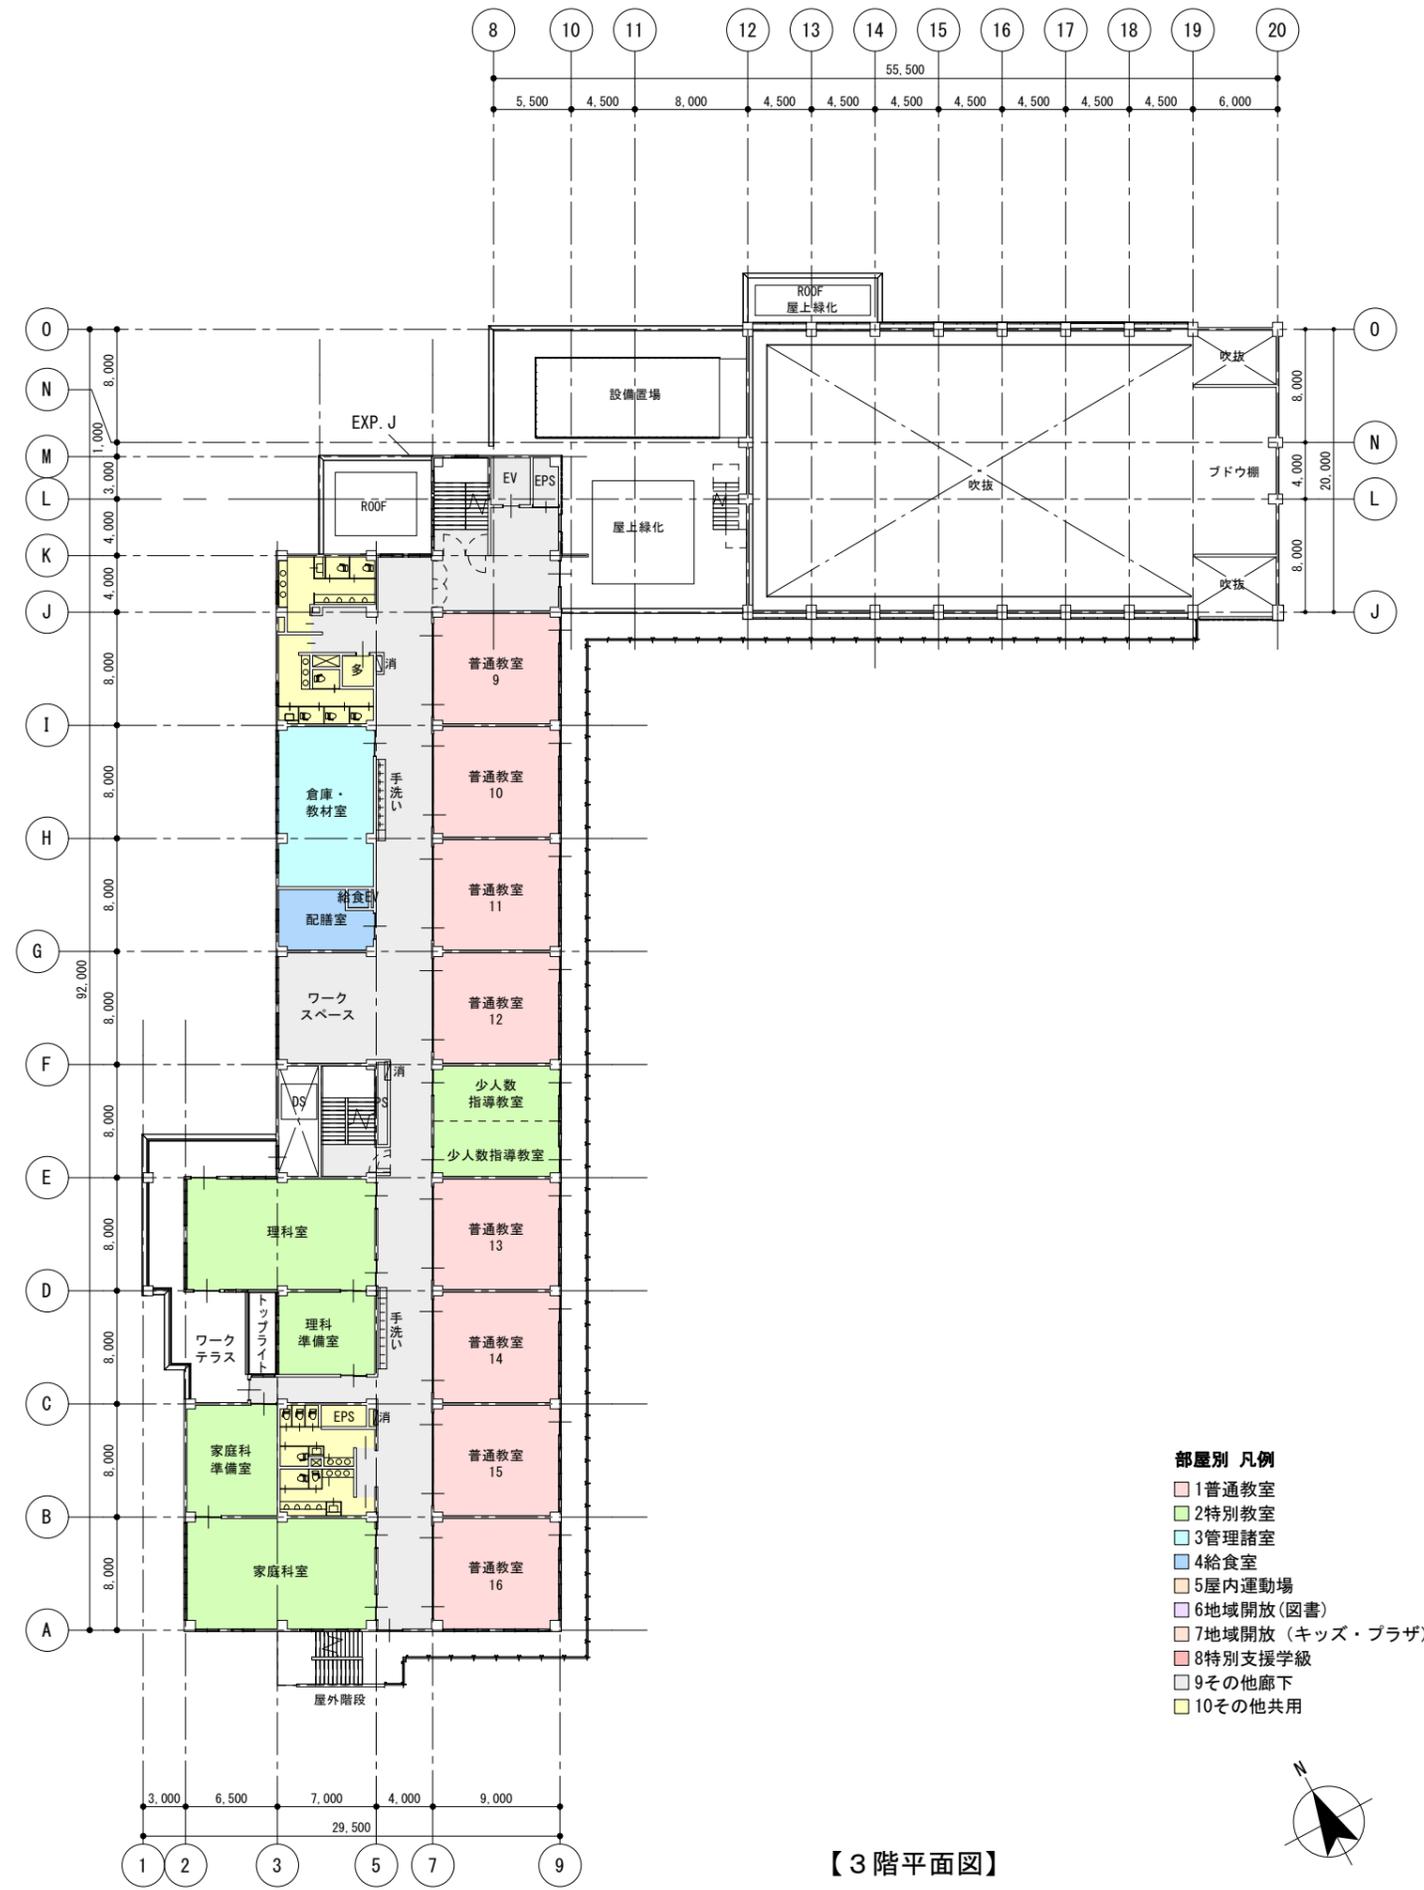



【3階平面図】

- 部屋別 凡例
- 1 普通教室
 - 2 特別教室
 - 3 管理諸室
 - 4 給食室
 - 5 屋内運動場
 - 6 地域開放(図書)
 - 7 地域開放(キッズ・プラザ)
 - 8 特別支援学級
 - 9 その他廊下
 - 10 その他共用



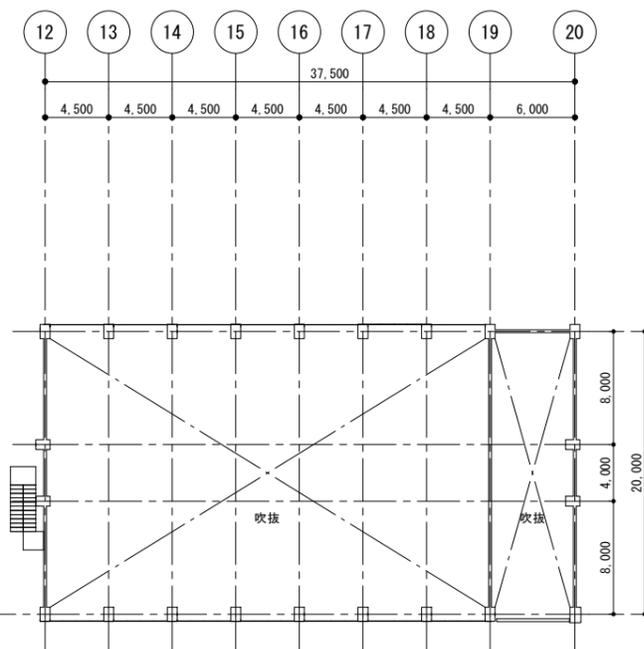


【4階平面図】

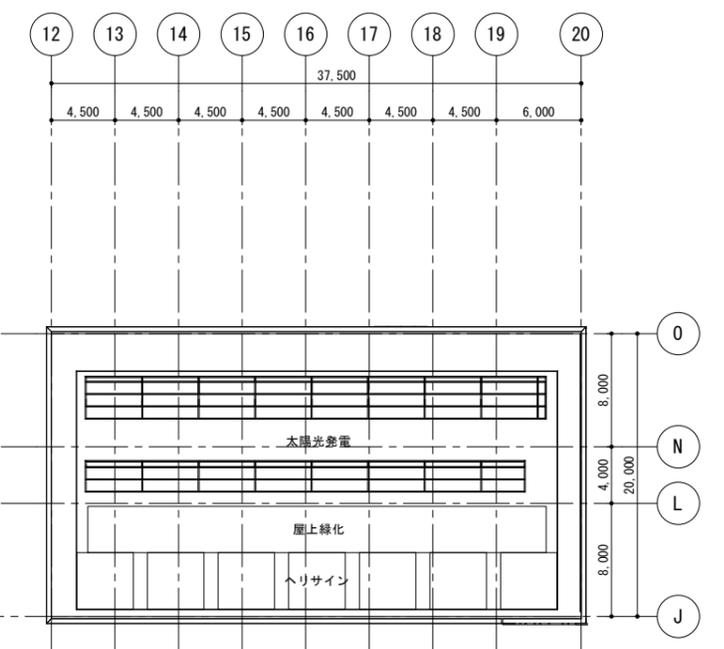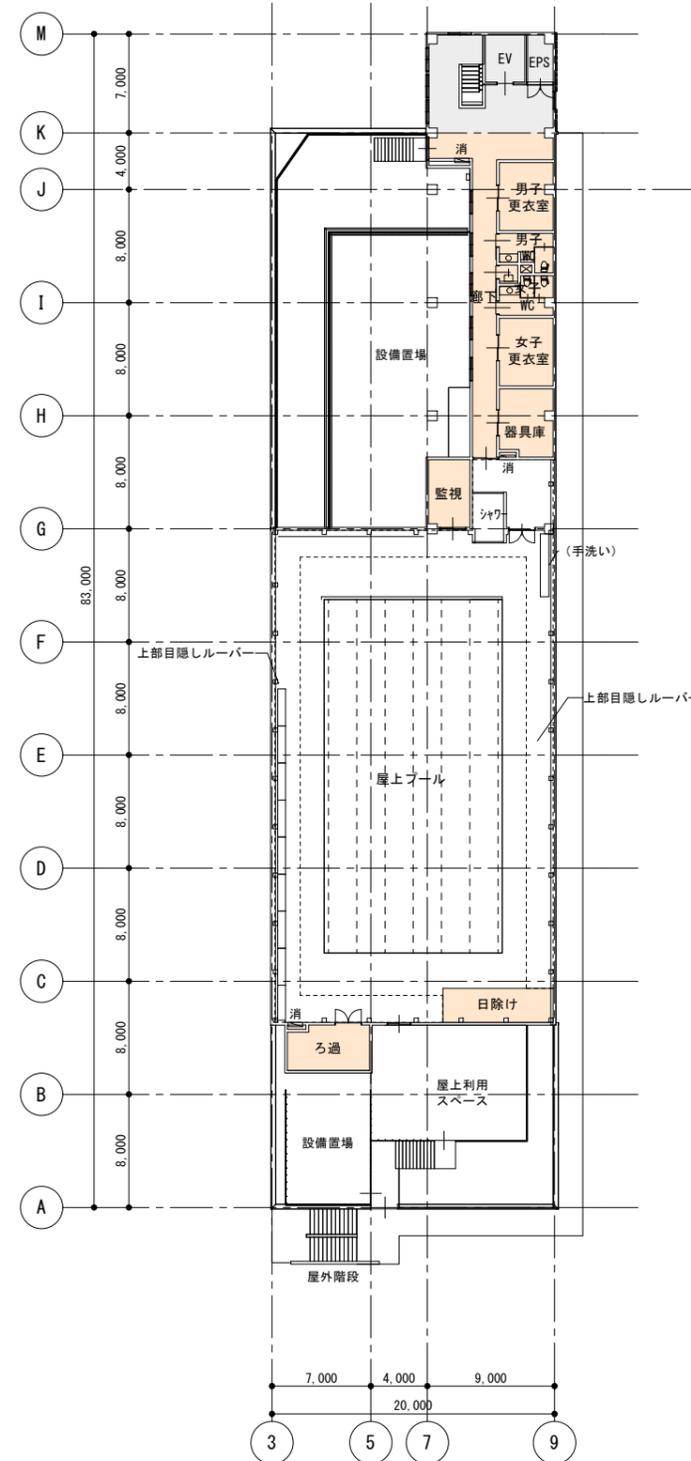


【5階平面図】

- 部屋別 凡例
- 1 普通教室
 - 2 特別教室
 - 3 管理諸室
 - 4 給食室
 - 5 屋内運動場
 - 6 地域開放 (図書)
 - 7 地域開放 (キッズ・プラザ)
 - 8 特別支援学級
 - 9 その他廊下
 - 10 その他共用




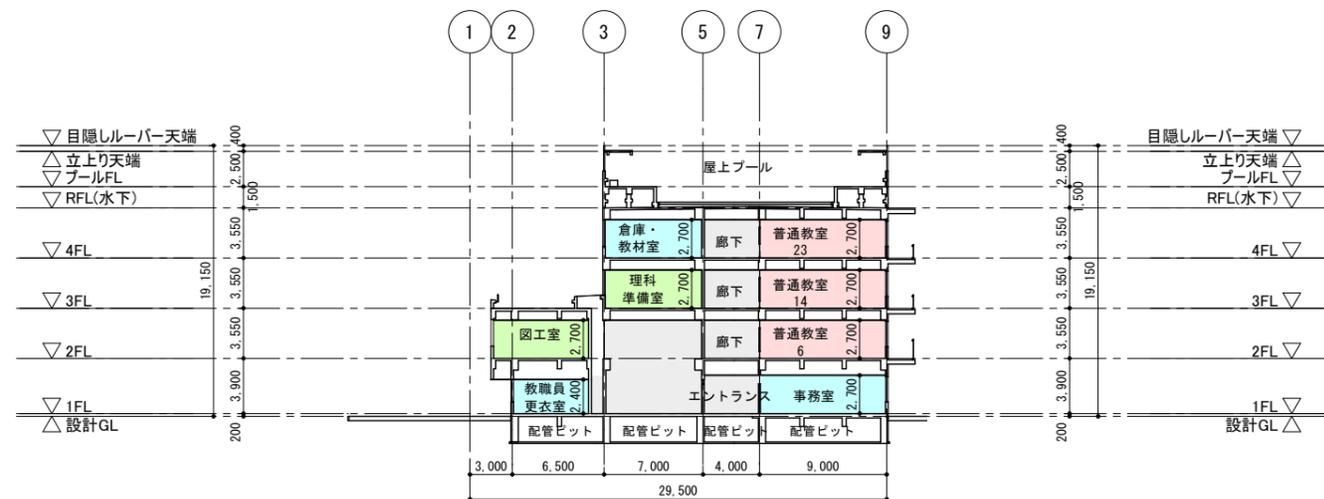

【A-A' 断面図】

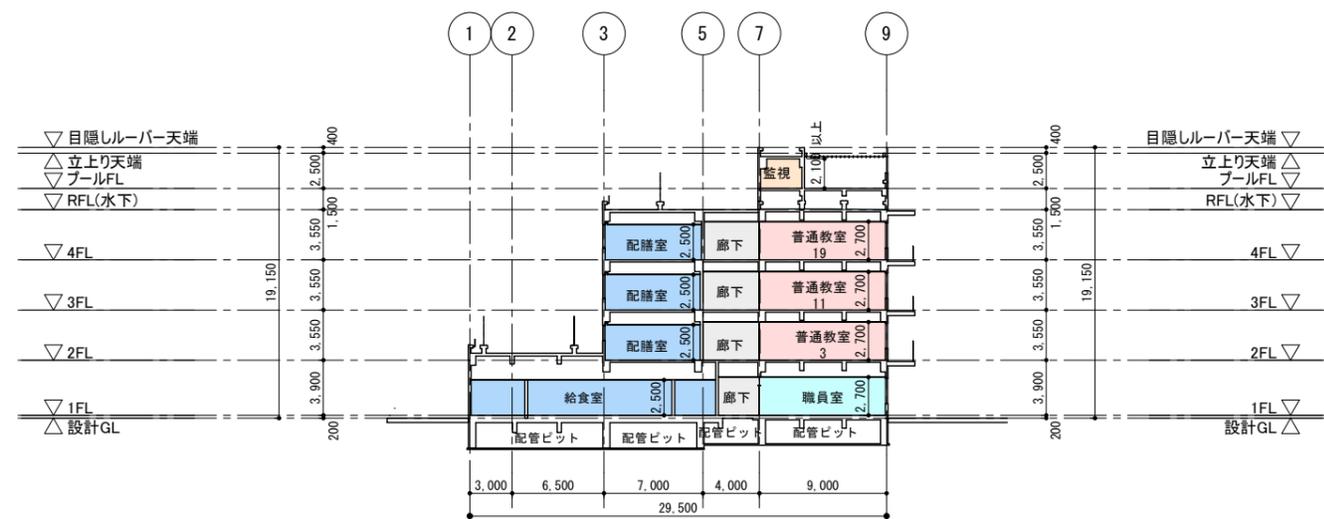

【B-B' 断面図】

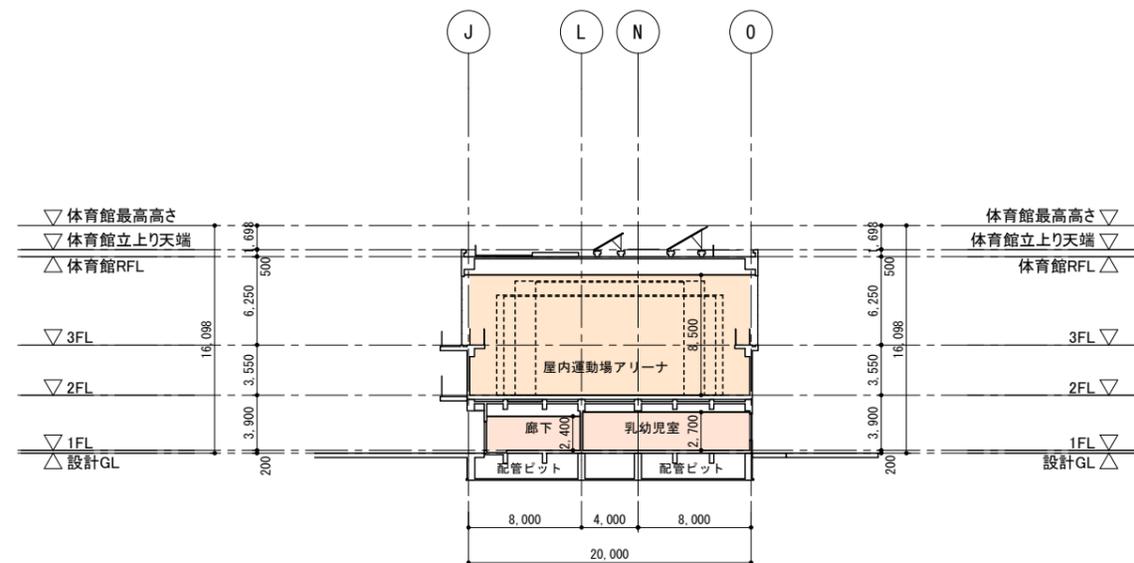

【C-C' 断面図】

