令和７年度庁議報告事項	
第４回庁議（２０２５年６月３日）	教育委員会事務局子ども教育施設課

【件名】

桃園第二小学校新校舎等整備に係る検討状況について

【要旨】（目的・内容・対象・時期・今後の方向等）

桃園第二小学校新校舎等整備については、令和６年中野区議会第三回定例会で採択された「桃園第二小学校の改築に際し、環境と地域の要望を踏まえた校庭の仕様を求める陳情」を受けて、人工芝以外の校庭とする新校舎設計案も作成のうえ、検討を重ねてきた。

ついては、桃園第二小学校改築推進委員会での協議状況について、以下のとおり報告する。

記

1　改築推進委員会での主な協議事項

改築推進委員会	主な協議事項
第5回 （令和7年1月27日）	・新校舎の基本配置（校庭が土舗装の場合の校舎案）
第6回 （令和7年4月17日）	・新校舎の基本配置（校庭が土舗装・人工芝のどちらでも運用可能な校舎案） ・校舎の解体工事・新築工事に伴う、既存樹木・新植樹木の取り扱い ・新校舎の校庭材質
第7回 （令和7年5月19日）	・新校舎の基本配置（1つに選定した最新の校舎案） ・校舎の解体工事・新築工事に伴う、既存樹木・新植樹木の取り扱い ・新校舎の校庭材質

2　新校舎の基本配置（案）

別添のとおり

【改築推進委員会等での協議を踏まえ変更・整理した主な事項】

○　東棟の地下を拡張することにより、教職員が利用する更衣室や倉庫を集中配置するとともに、地域との連携も想定した会議スペースを整備

○　児童の生活スタイルが一足制・二足制のどちらであっても、安全で利用しやすいエントランスを確保した校舎を整理

○　教育相談室は、保健室の隣に配置することにより、保健室との連携を推進していくとともに、児童が利用しやすい環境を整備

○　特別支援教室は、落ち着いた環境で専門的な指導が行えるよう配慮のうえ、保健室・教

育相談室の近くに整備

○　西棟の多目的室について、地域での活動やキッズ・プラザの活動室としても利用できるよう整備

○　東棟の屋外トイレについて、職員室や校庭から視認できる位置に整備

3　既存樹木の取り扱いについて

校地内の既存樹木については、校舎の解体工事及び新築工事の範囲に干渉しているため、伐採をしないと工事に支障が生じてしまう。

新校舎においては新たに植樹をするとともに、伐採する既存樹木については、新校舎の案内表示等への活用を検討していく。

4　新校舎の校庭材質について

【改築推進委員会での協議過程】

(1)第6回改築推進委員会(令和7年4月17日)

○　校庭材質の協議にあたっては、事務局で準備する資料のほか、委員が収集した情報も持ち寄り、次回の改築推進委員会で判断していくことを整理

(2)第7回改築推進委員会(令和7年5月19日)

○　委員が持ち寄った資料等をもとに、土舗装、人工芝それぞれの機能や特徴を整理し、協議

○　協議の結果、次回の改築推進委員会でも継続して協議を行い、校庭材質を判断していくことを整理

5　今後のスケジュール(予定)

令和7年6月	第8回改築推進委員会(校庭材質の協議)
令和7年9月	基本設計(案)とりまとめ
令和7年10月	基本設計(案)の地域説明
令和7年12月	基本設計とりまとめ

別添

クレイ舗装

平面図（配置図・１階）

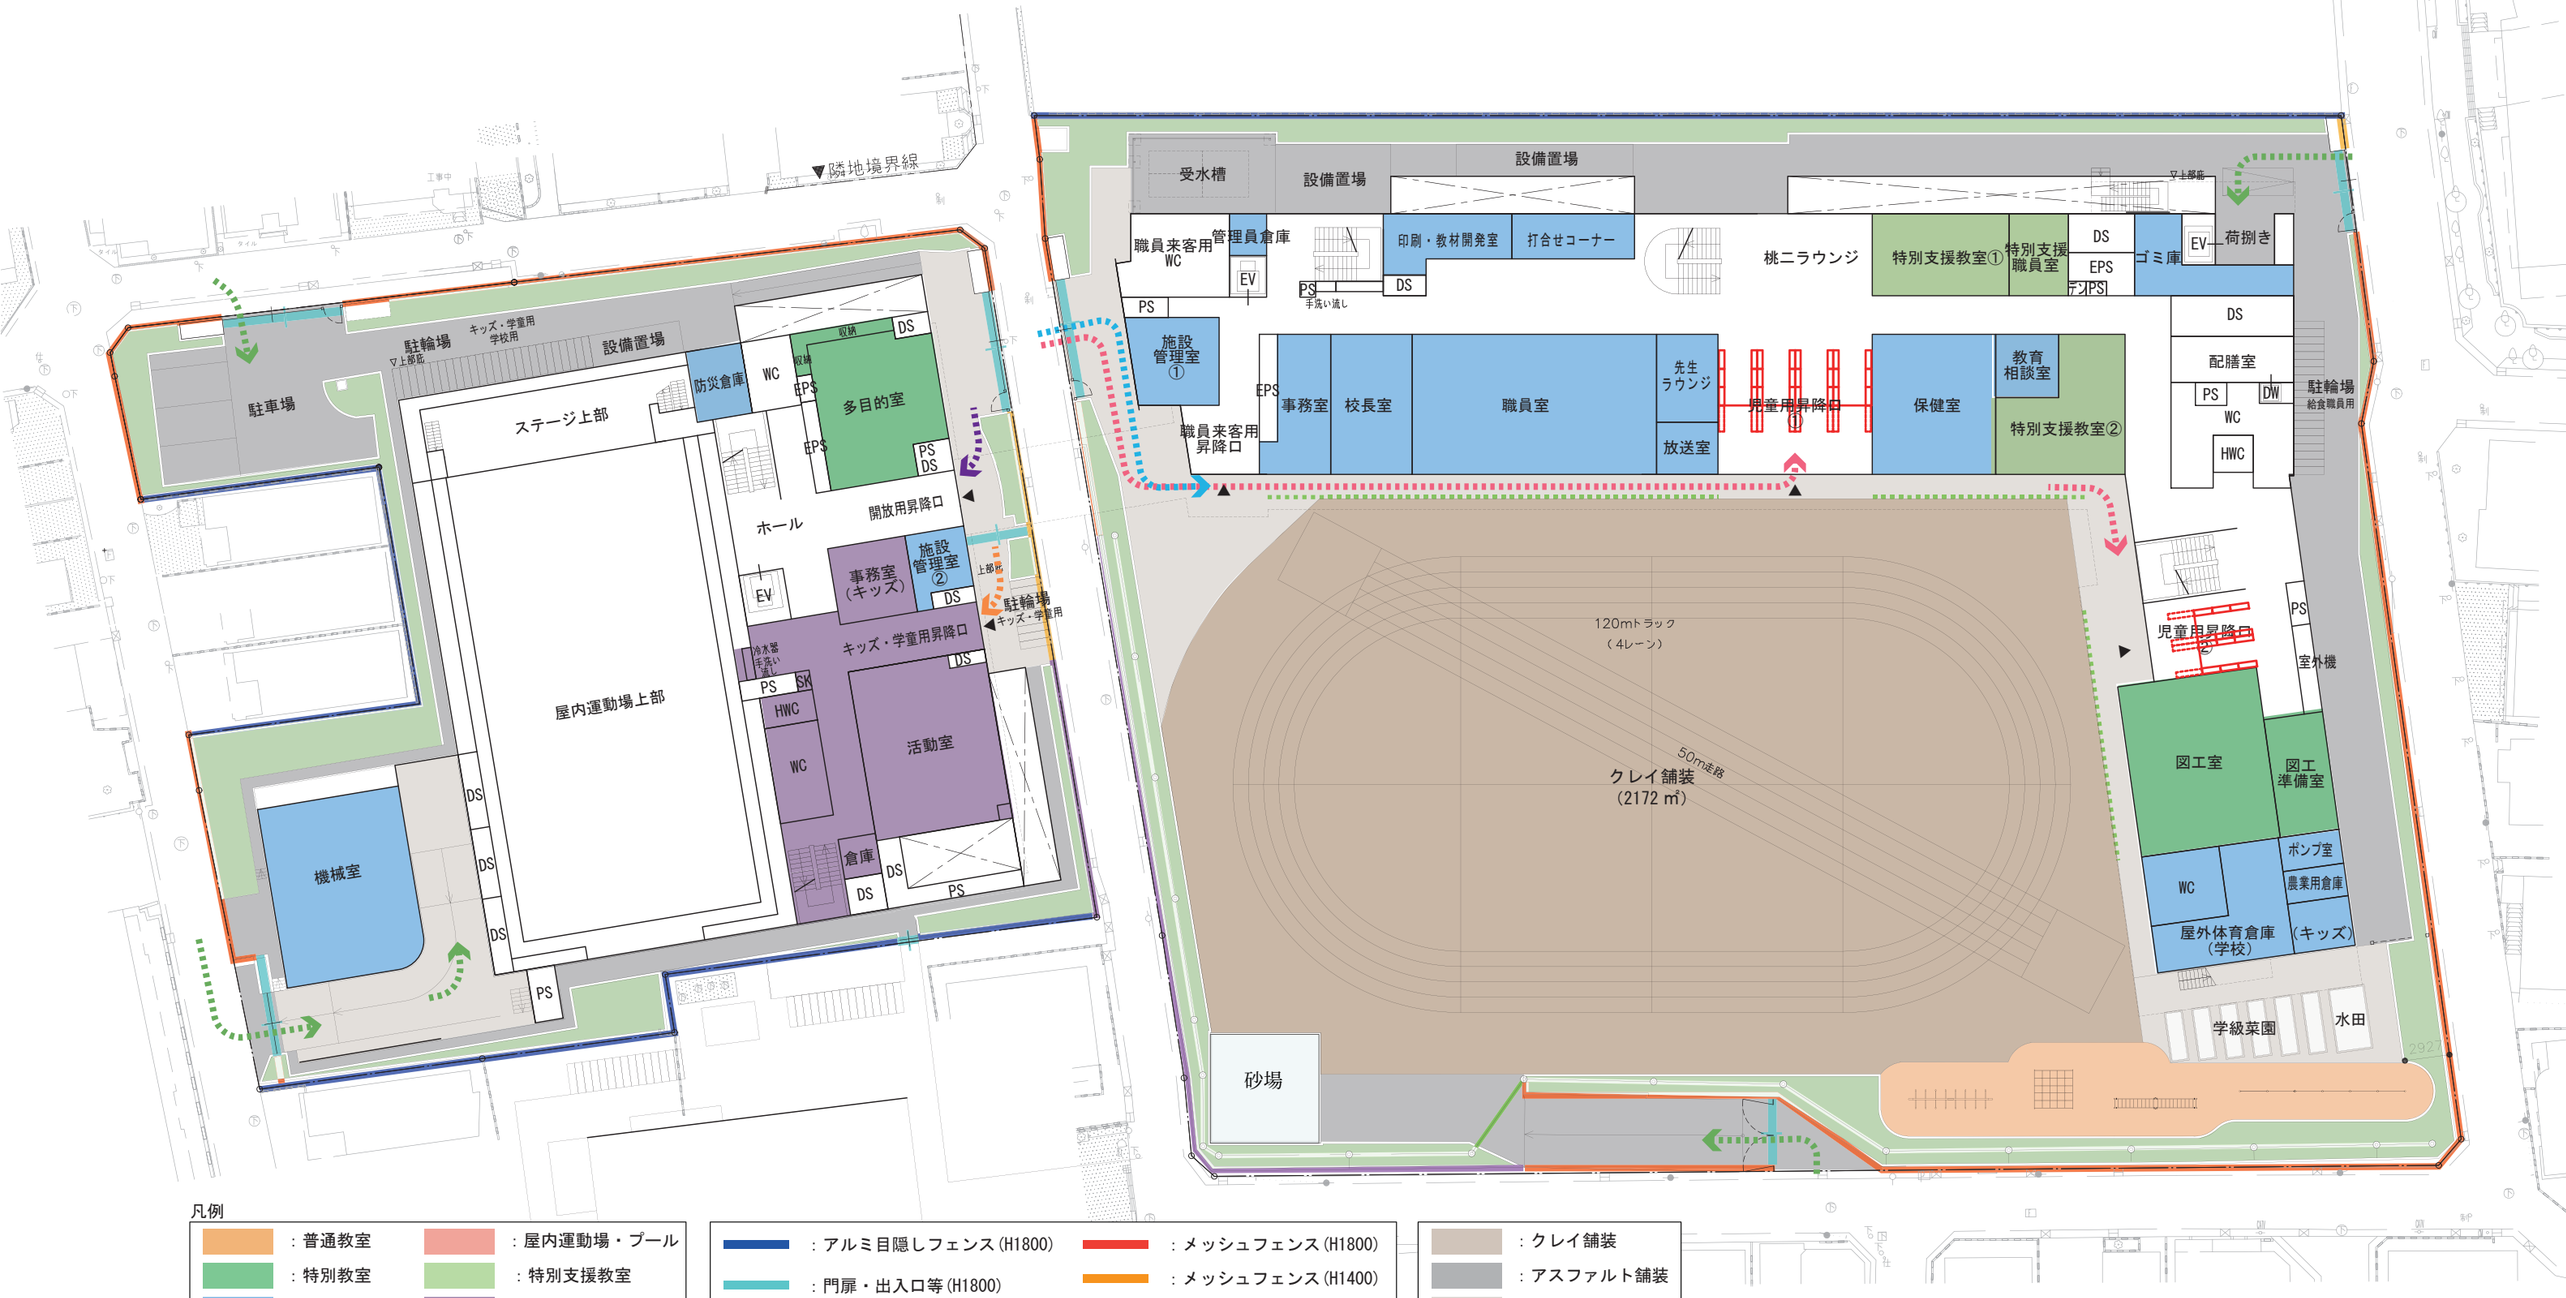

凡例

：普通教室	：屋内運動場・プール
：特別教室	：特別支援教室
：管理諸室	：キッズ・プラザ
：給食室	：開放動線
：児童動線	：職員・来校者動線
：キッズ動線	：車両動線

：アルミ目隠しフェンス(H1800)	：メッシュフェンス(H1800)
：門扉・出入口等(H1800)	：メッシュフェンス(H1400)
：防球ネット（H12000）	：メッシュフェンス(H1100)
：防球ネット(1階のみ)	

※上記H寸法は、敷地内計画地盤レベルからの高さを示す。

：クレイ舗装
：アスファルト舗装
：コンクリート舗装
：ゴムチップ舗装
：砂場
：緑地

※本図は、昇降口を配置した場合の諸室の位置等をイメージしやすくするための仮図です。
また、今後の行政協議により変更する可能性があります。

A3：S=1/400

人工芝

平面図（配置図・１階）

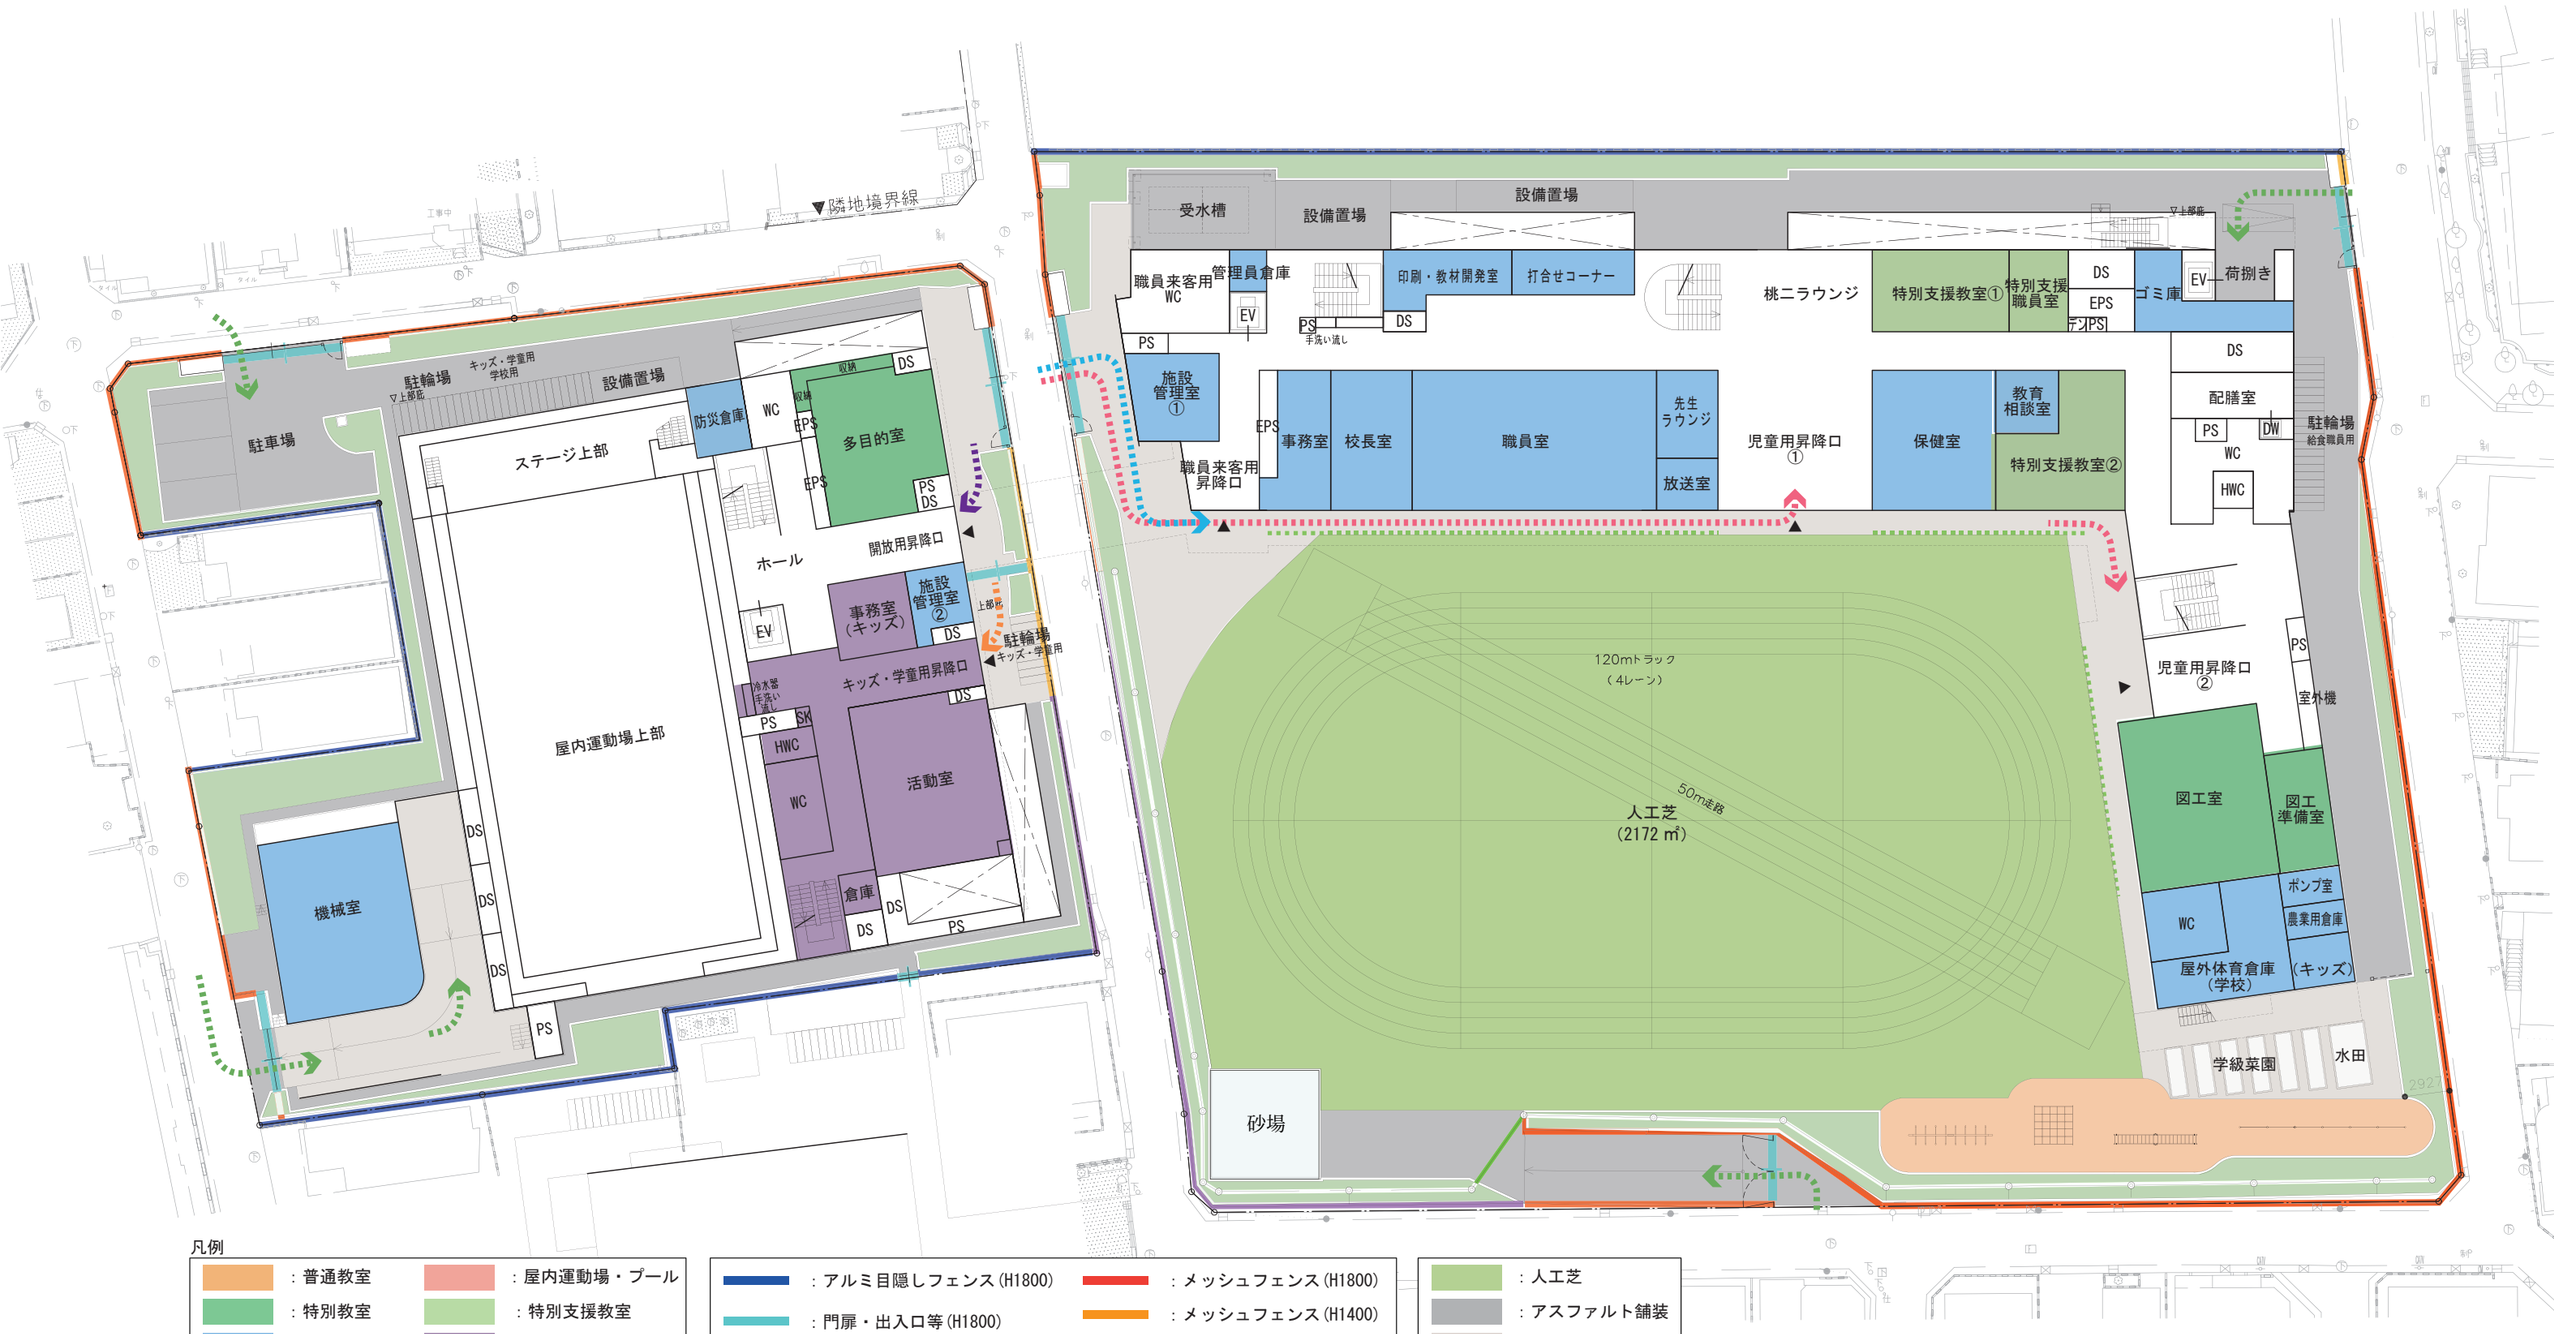

凡例

：普通教室	：屋内運動場・プール	：アルミ目隠しフェンス(H1800)	：メッシュフェンス(H1800)
：特別教室	：特別支援教室	：門扉・出入口等(H1800)	：メッシュフェンス(H1400)
：管理諸室	：キッズ・プラザ	：防球ネット（H12000）	：メッシュフェンス(H1100)
：給食室	：開放動線	：防球ネット(1階のみ)	
：児童動線	：職員・来校者動線		
：キッズ動線	：車両動線		

※上記H寸法は、敷地内計画地盤レベルからの高さを示す。

：人工芝	
：アスファルト舗装	
：コンクリート舗装	
：ゴムチップ舗装	
：砂場	
：緑地	

※本図は、昇降口を配置した場合の諸室の位置等をイメージしやすくするための仮図です。
また、今後の行政協議により変更する可能性があります。

A3：S=1/400

人工芝・クレイ舗装 共通

平面図（地下１階）

凡例

：普通教室	：屋内運動場・プール		
：特別教室	：特別支援教室		
：管理諸室	：キッズ・プラザ		
：給食室	：開放動線		
：児童動線	：職員・来校者動線		
：キッズ動線	：車両動線		

※本図は、昇降口を配置した場合の諸室の位置等をイメージしやすくするための仮図です。また、今後の行政協議により変更する可能性があります。

A3：S=1/400

人工芝・クレイ舗装 共通

平面図（２階）

凡例

：普通教室	：屋内運動場・プール
：特別教室	：特別支援教室
：管理諸室	：キッズ・プラザ
：給食室	：開放動線
：児童動線	：職員・来校者動線
：キッズ動線	：車両動線

※本図は、昇降口を配置した場合の諸室の位置等をイメージしやすくするための仮図です。また、今後の行政協議により変更する可能性があります。

A3：S=1/400

人工芝・クレイ舗装 共通

平面図（３階）

凡例

：普通教室	：屋内運動場・プール
：特別教室	：特別支援教室
：管理諸室	：キッズ・プラザ
：給食室	：開放動線
：児童動線	：職員・来校者動線
：キッズ動線	：車両動線

※本図は、昇降口を配置した場合の諸室の位置等をイメージしやすくするための仮図です。また、今後の行政協議により変更する可能性があります。

A3：S=1/400

人工芝・クレイ舗装 共通

平面図（R階）

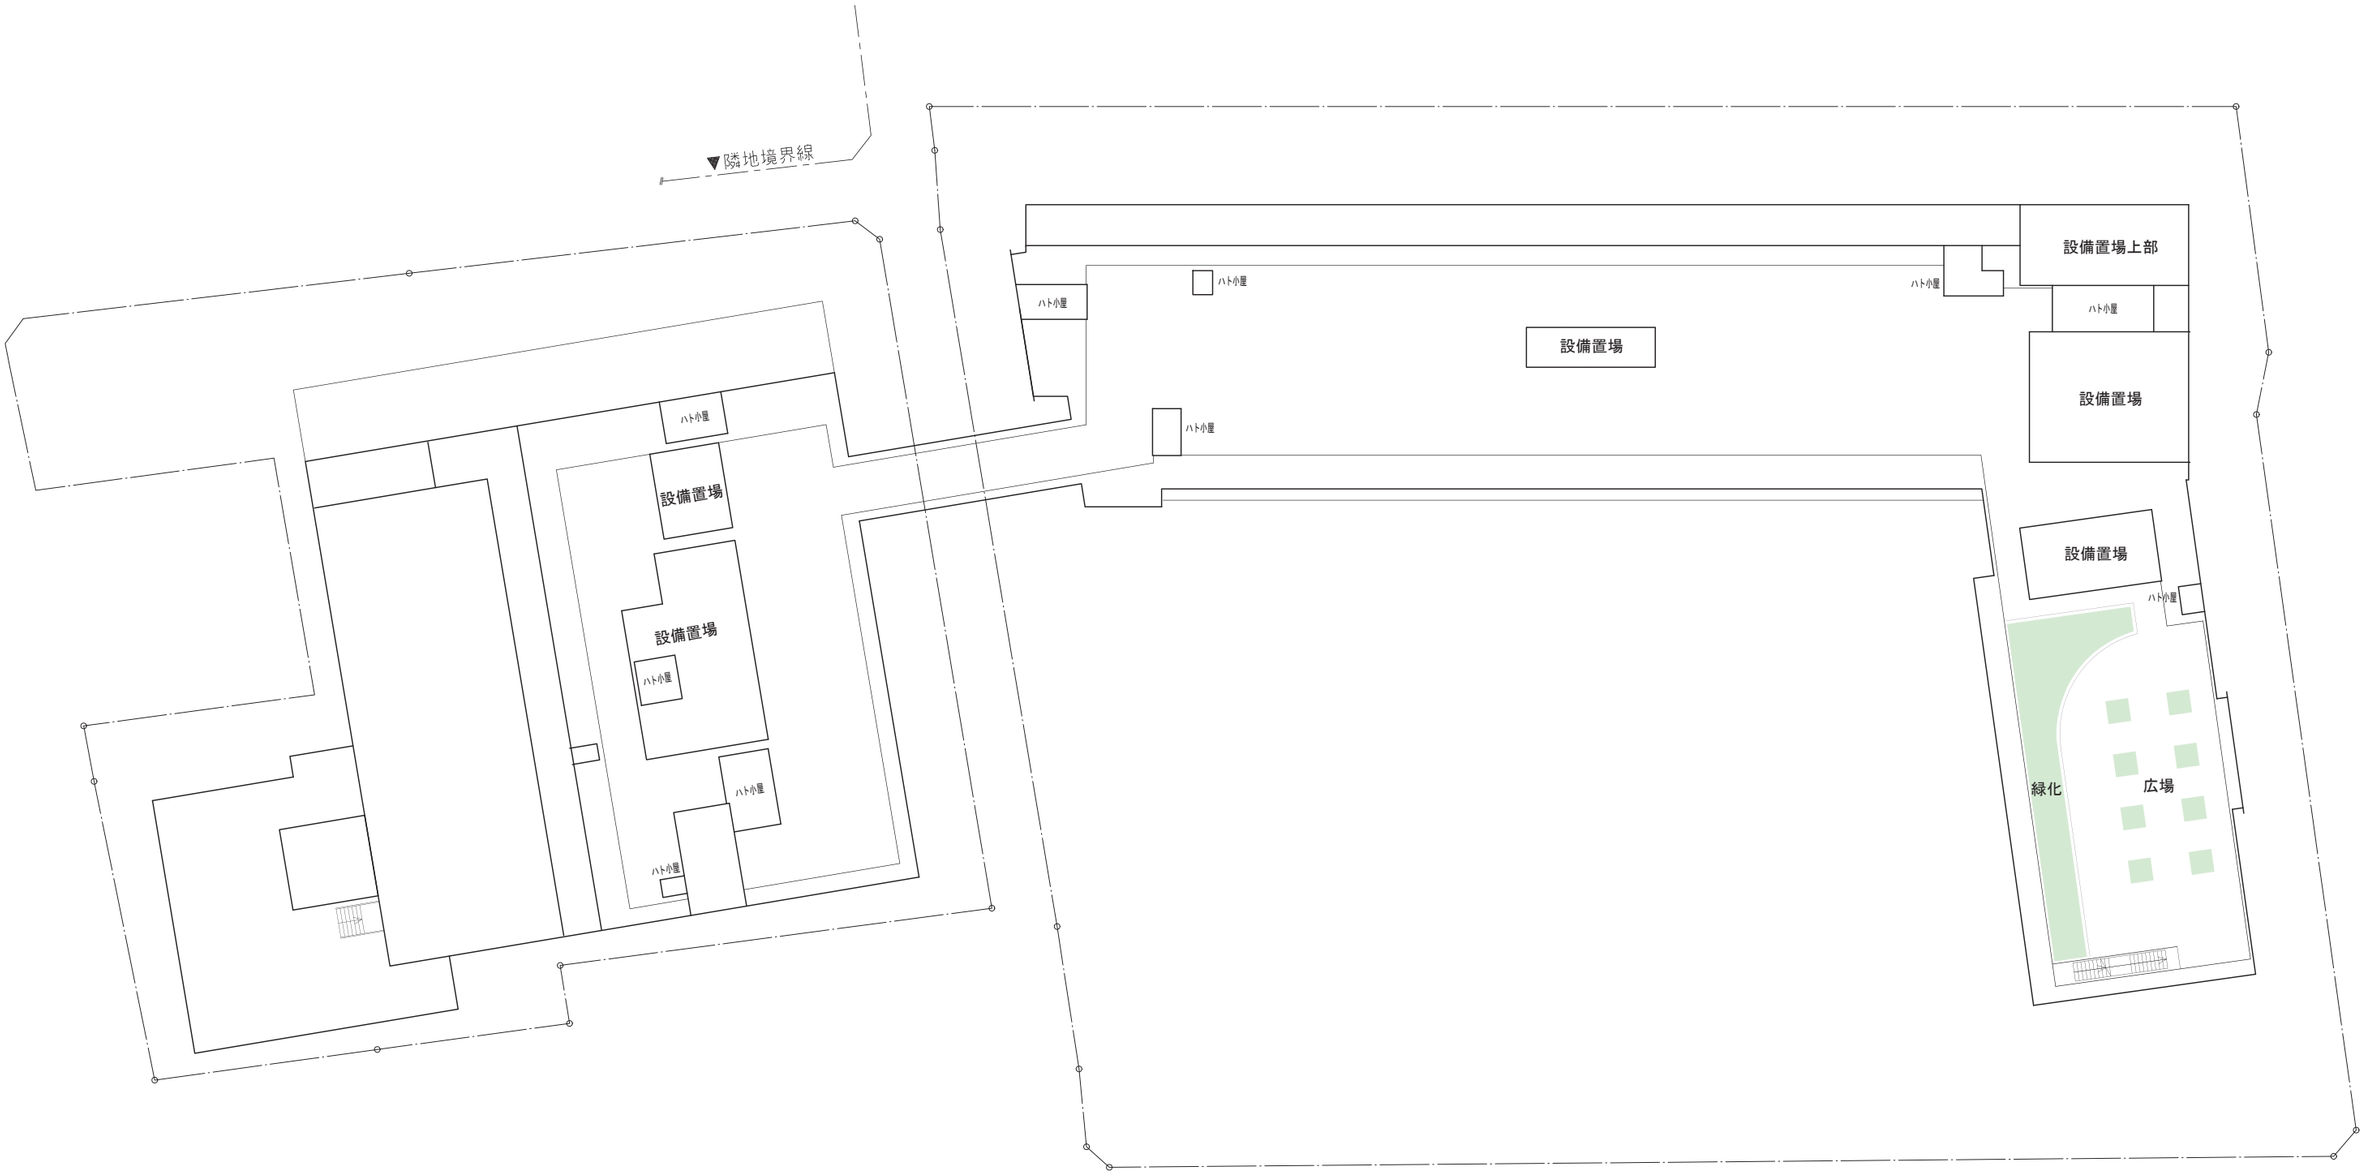

凡例

：普通教室	：屋内運動場・プール
：特別教室	：特別支援教室
：管理諸室	：キッズ・プラザ
：給食室	：開放動線
：児童動線	：職員・来校者動線
：キッズ動線	：車両動線

※本図は、昇降口を配置した場合の諸室の位置等をイメージしやすくするための仮図です。また、今後の行政協議により変更する可能性があります。

A3：S=1/400