

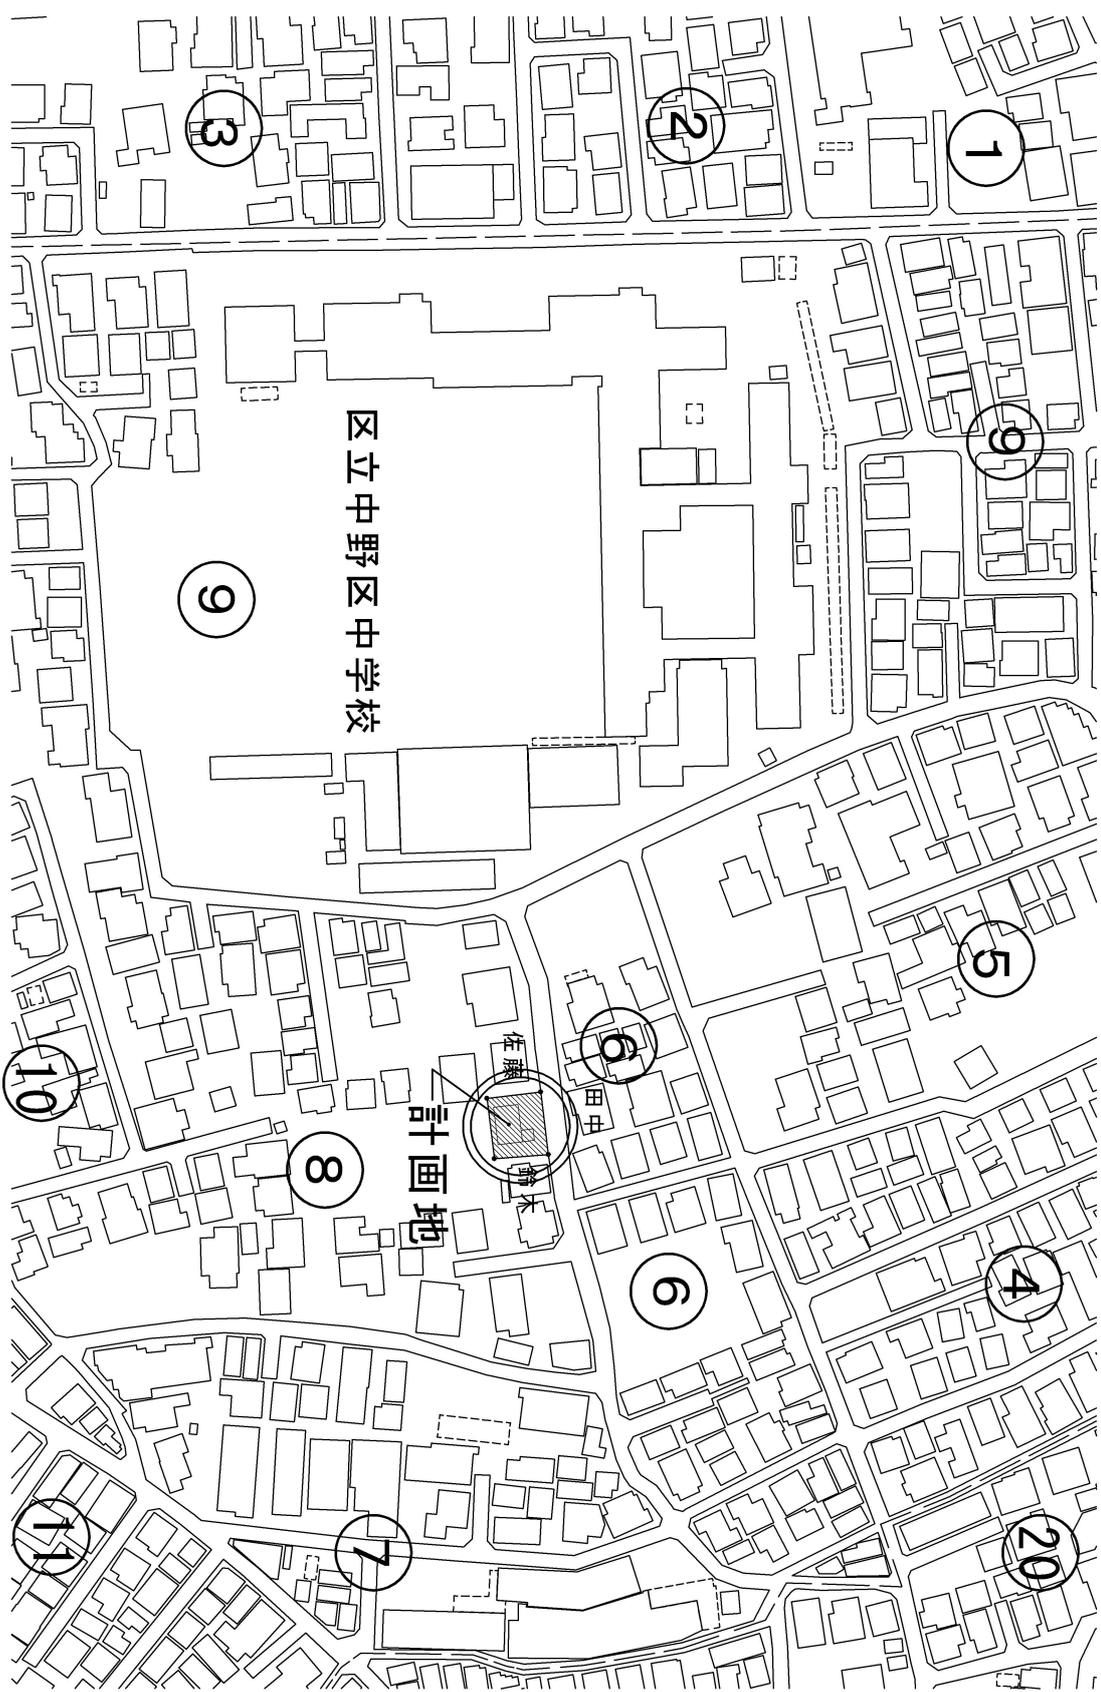


(例) 案内図

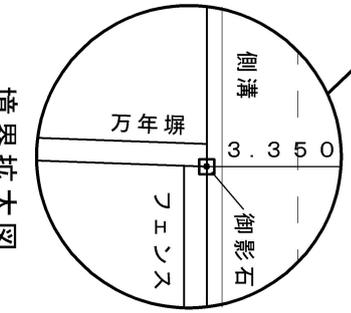

計画地：中野区中野4丁目8番1号（住居表示）

(例) 現況実測図

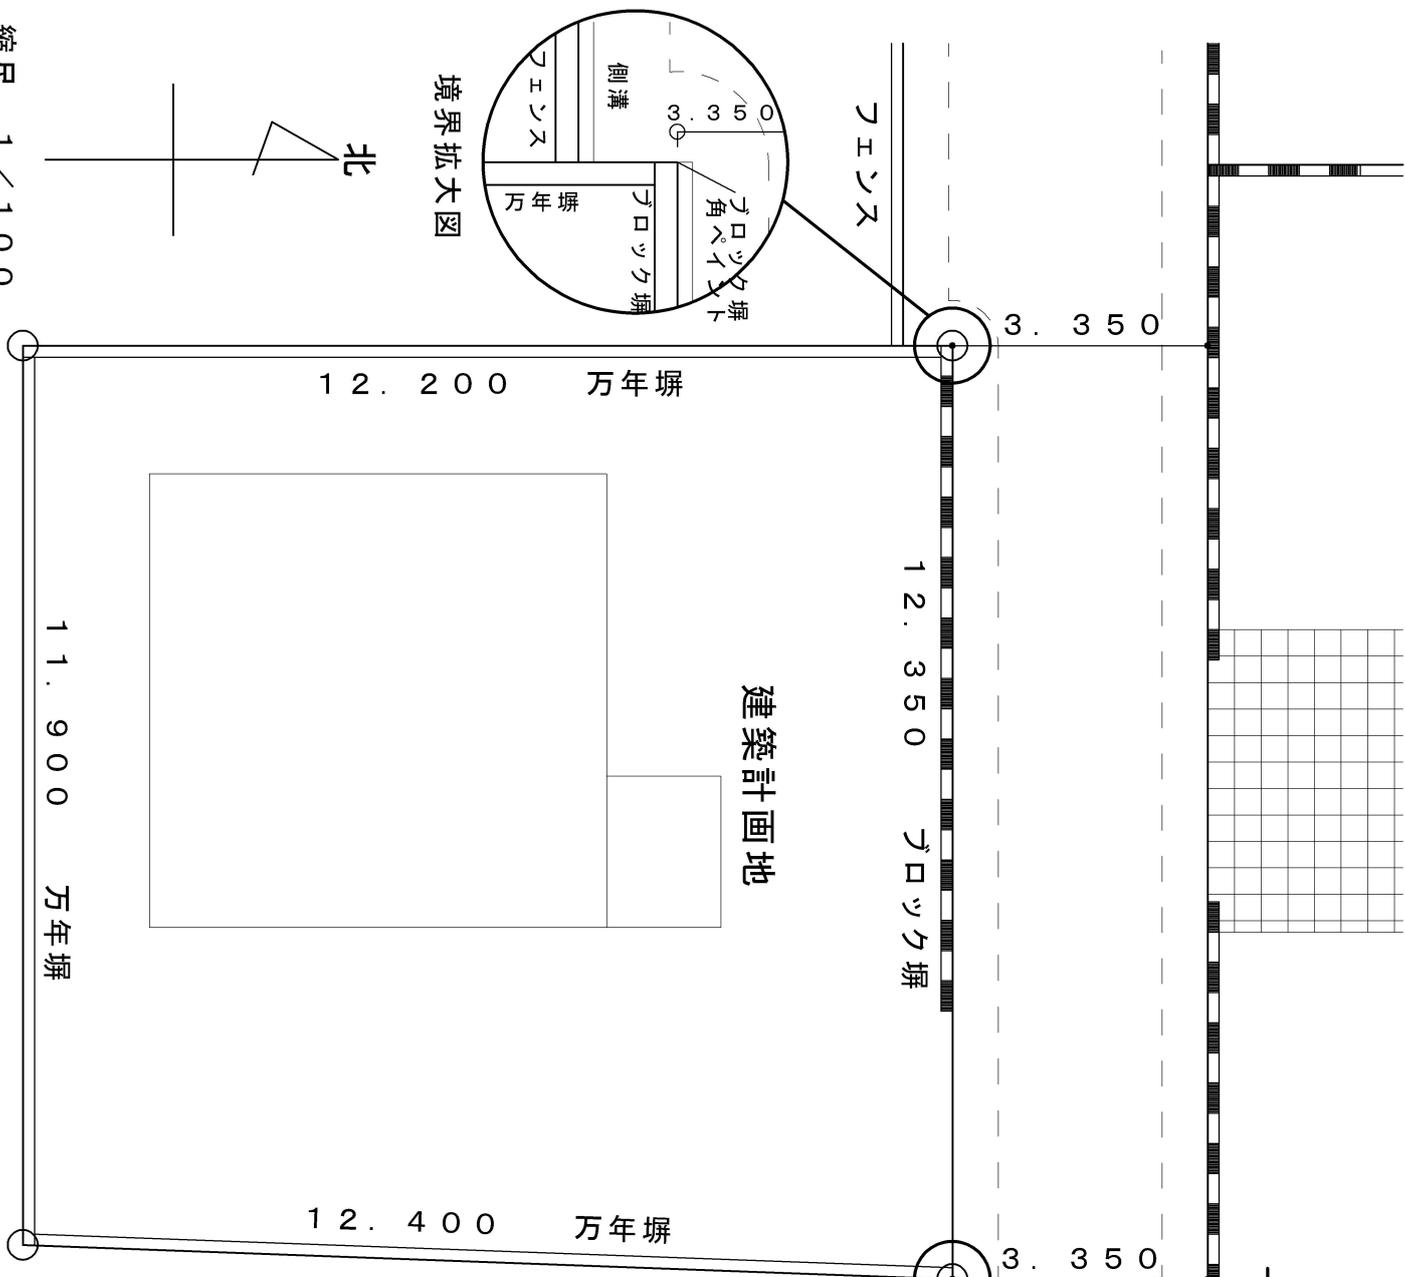

1. 計画地及び道路状況を図面化して下さい。
2. 道路部分の敷地境界は、明確にして下さい。
3. 敷地境界が不明確な場合は、ペイントを施すなど、現地調査に支障のない手段を講じて下さい。

建築主：〇〇〇 太郎
 作成者：〇〇設計、〇〇〇〇 (担当)
 電話：3389-0000