

イメージパース



再整備後の南台公園は、自由広場の時間延長や園路のみ犬の散歩が可能になるなど公園利用のルールが変更になります！



オープンハウスに来場された方の感想



- 楽しみにしています（30代・女性）
- 毎日来ています。出来たら遊ばせたい。とても楽しみにしています。（30代・女性）
- 明るくなってよい（70代・女性）
- いい計画です。よくわかりました。（30代・男性）



オープンハウスへのご来場 ありがとうございます！



今後の改修の流れ

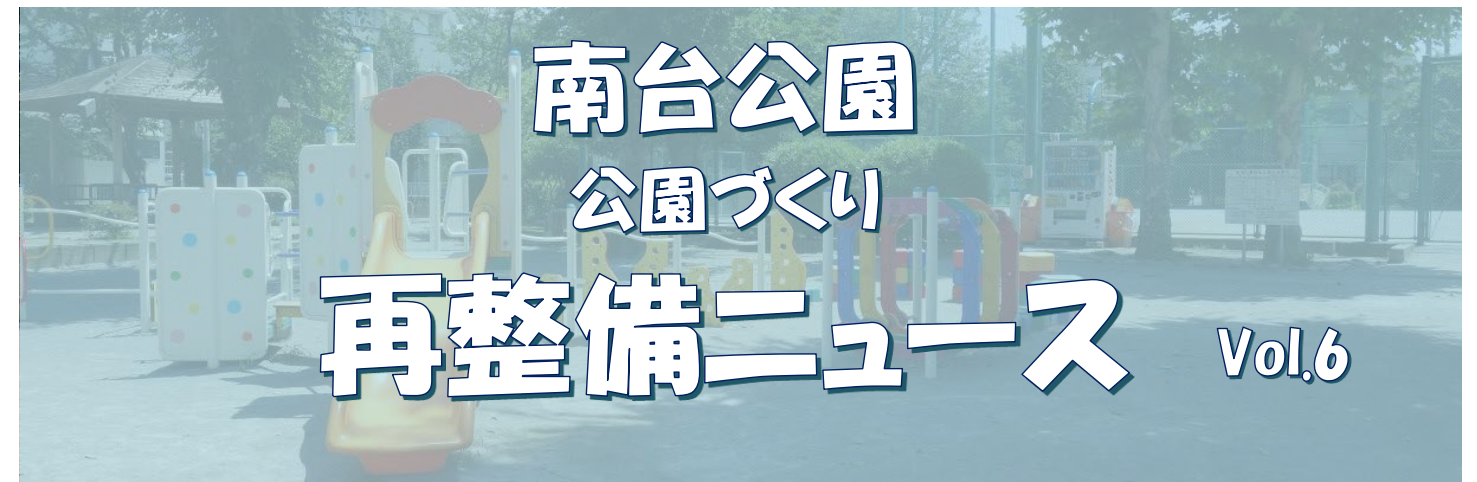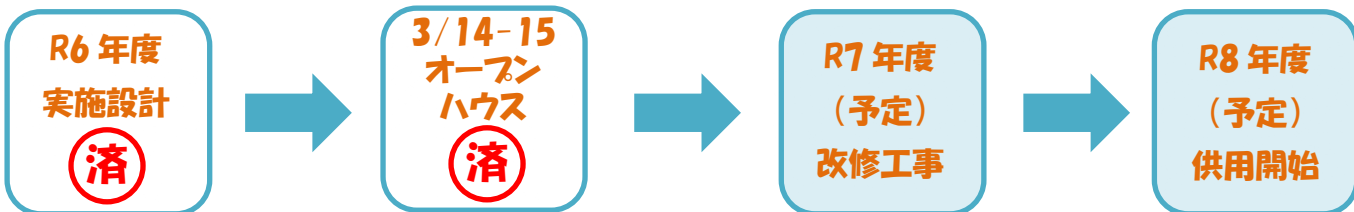

地域みなさんと公園づくりをしてきました！

中野区では上位計画に基づき、公園整備や維持管理を進めてきましたが、公園利用者の利用形態やライフスタイル等の社会情勢の変化に伴い、利用者のみなさんから公園に求められる機能や役割も変化してまいりました。

この度、中野区公園再整備計画に基づき、南台公園を改修します。子どもから大人まで満足できる「魅力ある南台公園づくり」を推進するため、ワークショップ（話し合いの場）やオープンハウスを開催し、みなさんのご意見を公園づくり・再整備に活かすことを目的として実施してきました。今後は実施設計の内容に基づき、改修工事を行う予定です。

お問合せ：中野区 都市基盤部 公園課 公園整備係
電話：03-3228-5553
Mail：koenseibi@city.tokyo-nakano.lg.jp

中野区再整備計画
詳細はこちら↓




<https://www.city.tokyo-nakano.lg.jp/kusei/kousouu/bunyabetsu/kouen/koe nsaiseibikeikaku.html>

南台公園オープンハウスを開催しました！

去る3月14日・15日にオープンハウスが開催されました。オープンハウスでは、昨年9月に開催したオープンハウスの結果を踏まえ作成した実施設計図のお披露目を行いました。2日間で44名の方が来場してくださいました。



南台公園 計画平面図

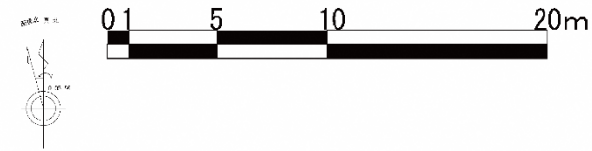

遊具広場

のぼり棒、シーソー、うんてい、ブランコ、砂場を新しく設置します。のぼり棒、シーソー、うんていの種類については、昨年9月のオープンハウスのアンケートの結果より決定しました。



トイレ

トイレは再整備にあたり、リニューアルします。男子用・女子用・多目的用・子ども用の4室あるトイレになります。



ベンチ・縁台



水景施設と築山遊具

既存のじゃぶじゃぶ池を改修し、水景施設と築山遊具を設置します。円の外周に噴水があり、その内側に築山遊具があります。噴水が出なくても築山遊具で遊べるので一年を通して楽しめます。



健康遊具

再整備にあたり、四阿（あずまや）をリニューアルします。四阿の下にはテーブル付きのベンチを設置します。



健康遊具

けんすいろくぼく、平均台、背のばしベンチ、足つばを新しく設置します。



土留め

区道側の土留めは既設の玉石を再利用したじゃかご土留めにリニューアルします。



駐輪場

植栽

植栽の基本方針として、支障となる樹木は伐採・伐根し、全体的に見通しを確保します。高木は既存樹木をなるべく残し、活用します。外周園路側は花木による修景をします。また、冬の景観への配慮として、常緑の地被類を植栽します。

バスケットゴール 壁あて

再整備にあたり、撤去・新設します。



グラウンド

グラウンドはダスト舗装を入れ替え、グラウンドの土系舗装を綺麗にします。