


# 南台一・二丁目地区 防災街区整備地区計画 計画概要図

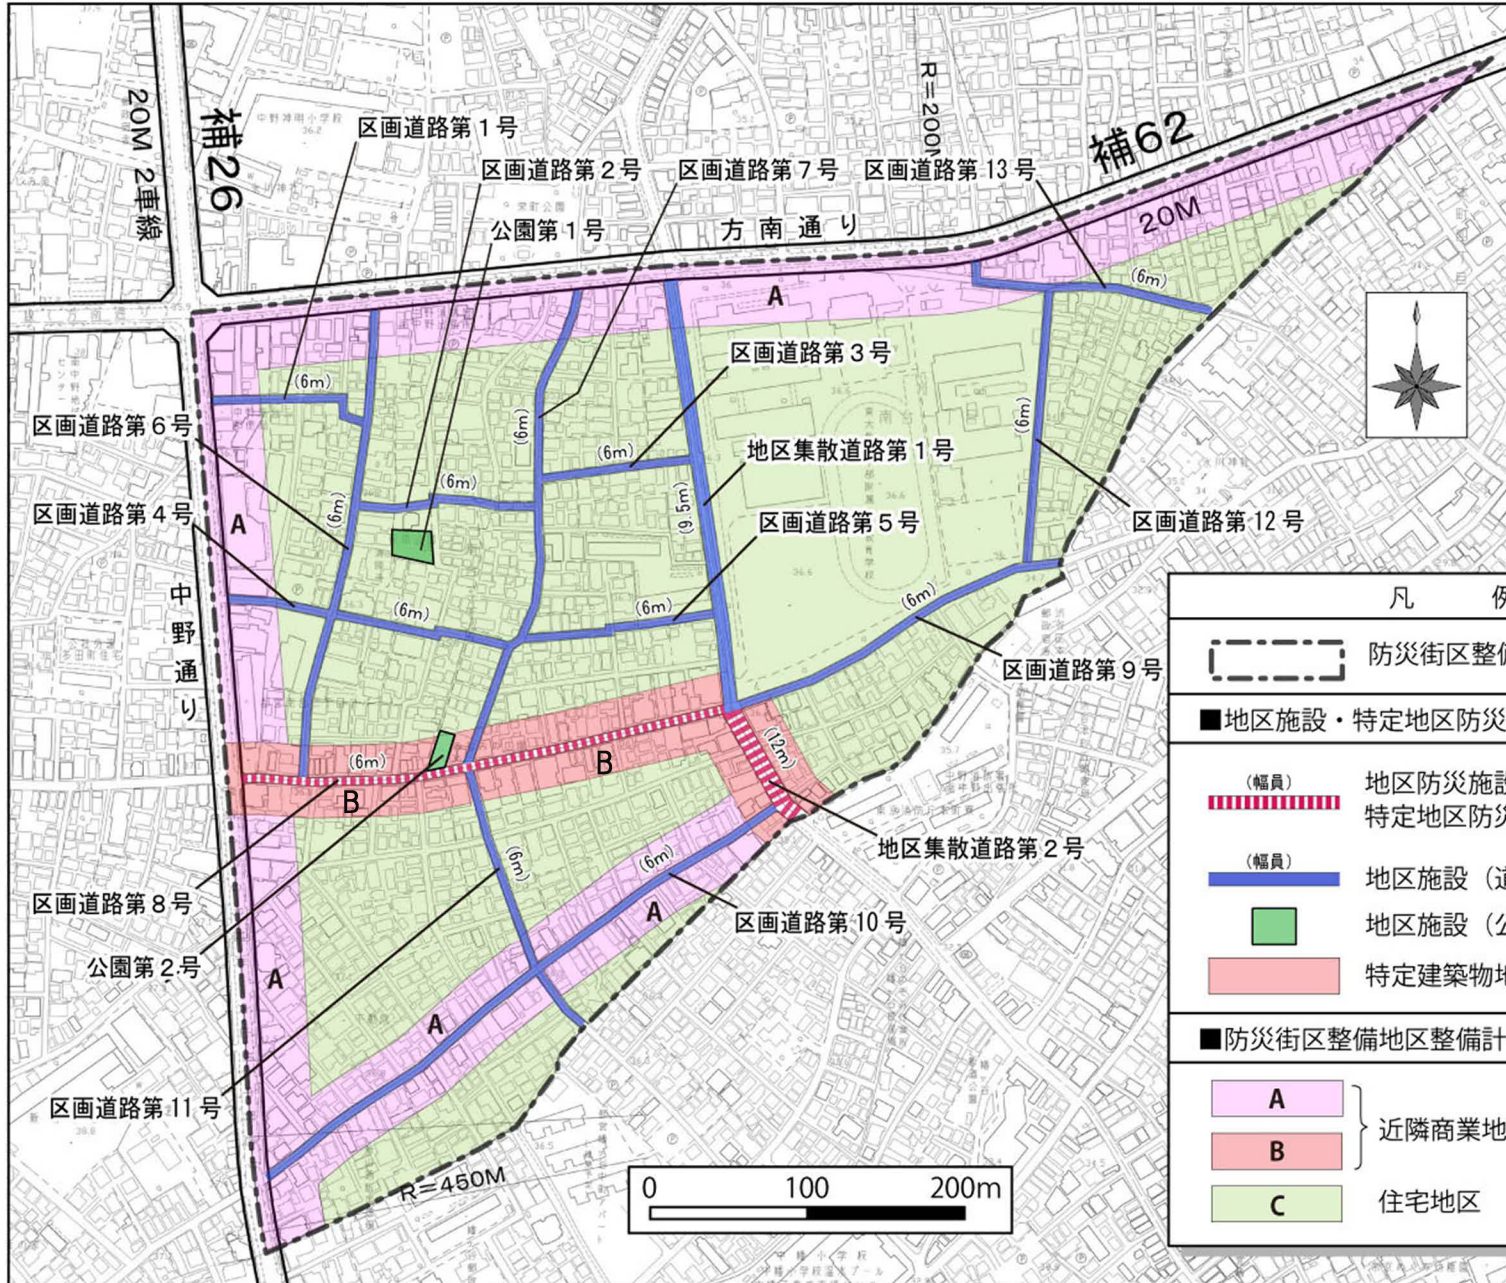

この地図は、東京都知事の承認を受けて、東京都縮尺2500分の1の地形図（道路網図）を複製・使用して作成したものである。ただし、計画線は都市計画道路の計画図から転記したものである。無断複製を禁ずる。

(承認番号)24都市基交測第222号  
平成24年12月27日  
(利用許諾番号)MMT利許第009号-7  
平成24年12月27日  
(承認番号)24都市基街測第174号  
平成25年1月7日

凡 例	
	防災街区整備地区計画の区域
	地区施設・特定地区防災施設等
	地区防災施設 (道路) 特定地区防災施設
	地区施設 (道路)
	地区施設 (公園)
	特定建築物地区整備計画の区域
	防災街区整備地区整備計画の区分
	} 近隣商業地区
	住宅地区