




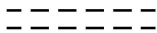
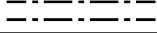
東京都市計画道路区画街路中野区画街路第3号線 計画図

[中野区決定]

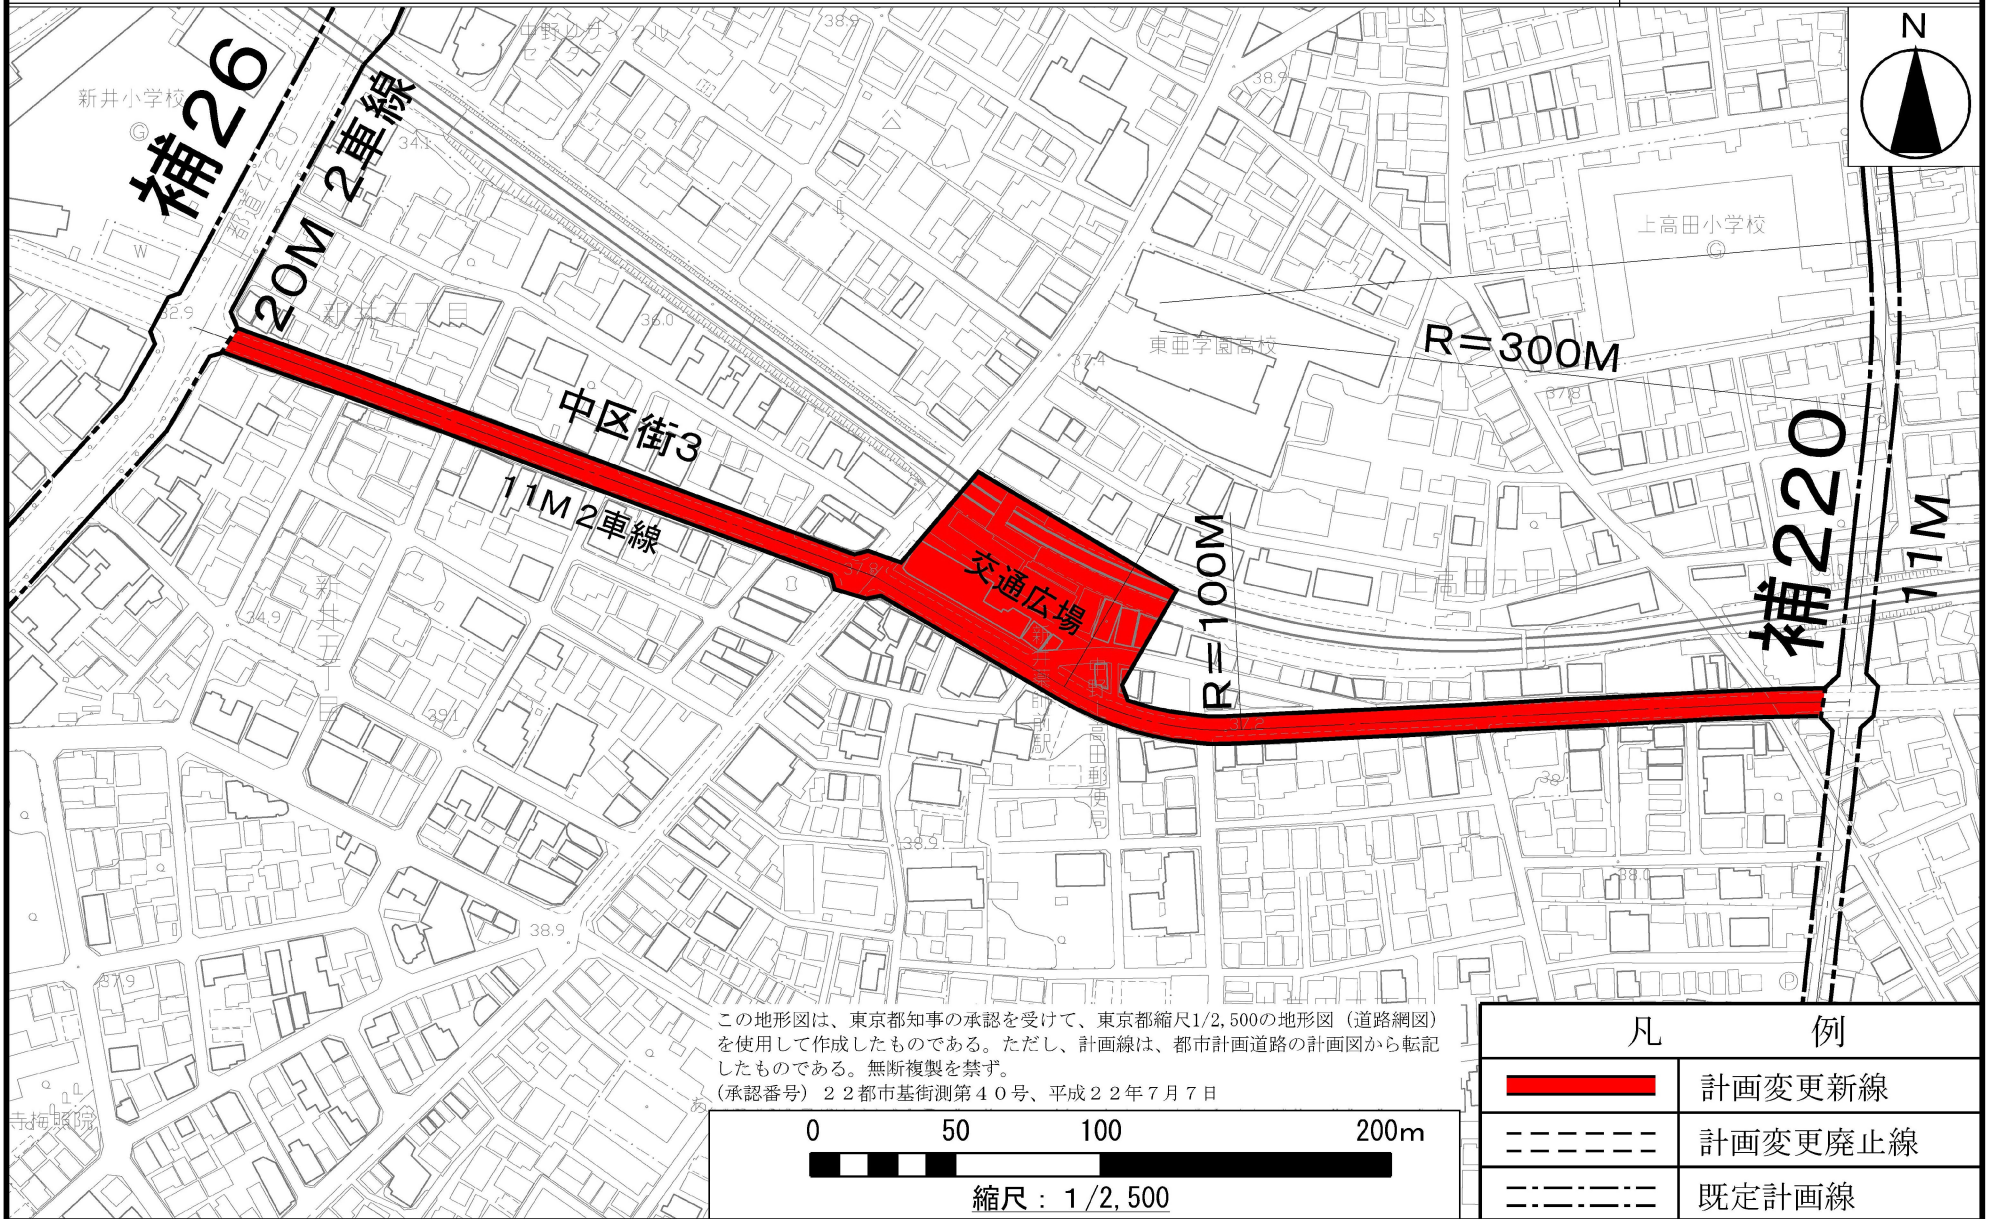

この地形図は、東京都知事の承認を受けて、東京都縮尺1/2,500の地形図（道路網図）を使用して作成したものである。ただし、計画線は、都市計画道路の計画図から転記したものである。無断複製を禁ず。
 (承認番号) 22都市基街測第40号、平成22年7月7日

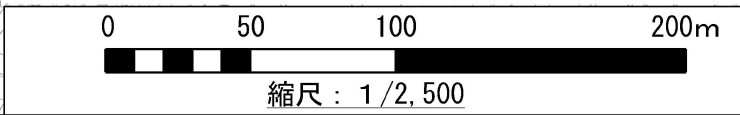

凡 例	
	計画変更新線
	計画変更廃止線
	既定計画線