


〔中野区決定〕

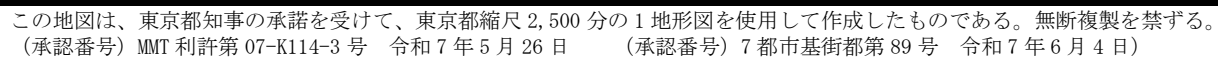

東京都市計画地区計画 中野駅西口地区地区計画

計画図 1


〔中野区決定〕



この地図は、東京都知事の承諾を受けて、東京都縮尺2,500分の1地形図を使用して作成したものである。無断複製を禁ずる。
(承認番号) MMT 利許第 07-K114-3 号 令和7年5月26日 (承認番号) 7都市基街都第 89 号 令和7年6月4日

東京都市計画地区計画 中野駅西口地区地区計画

計画図 2 - 1 [中野区決定]

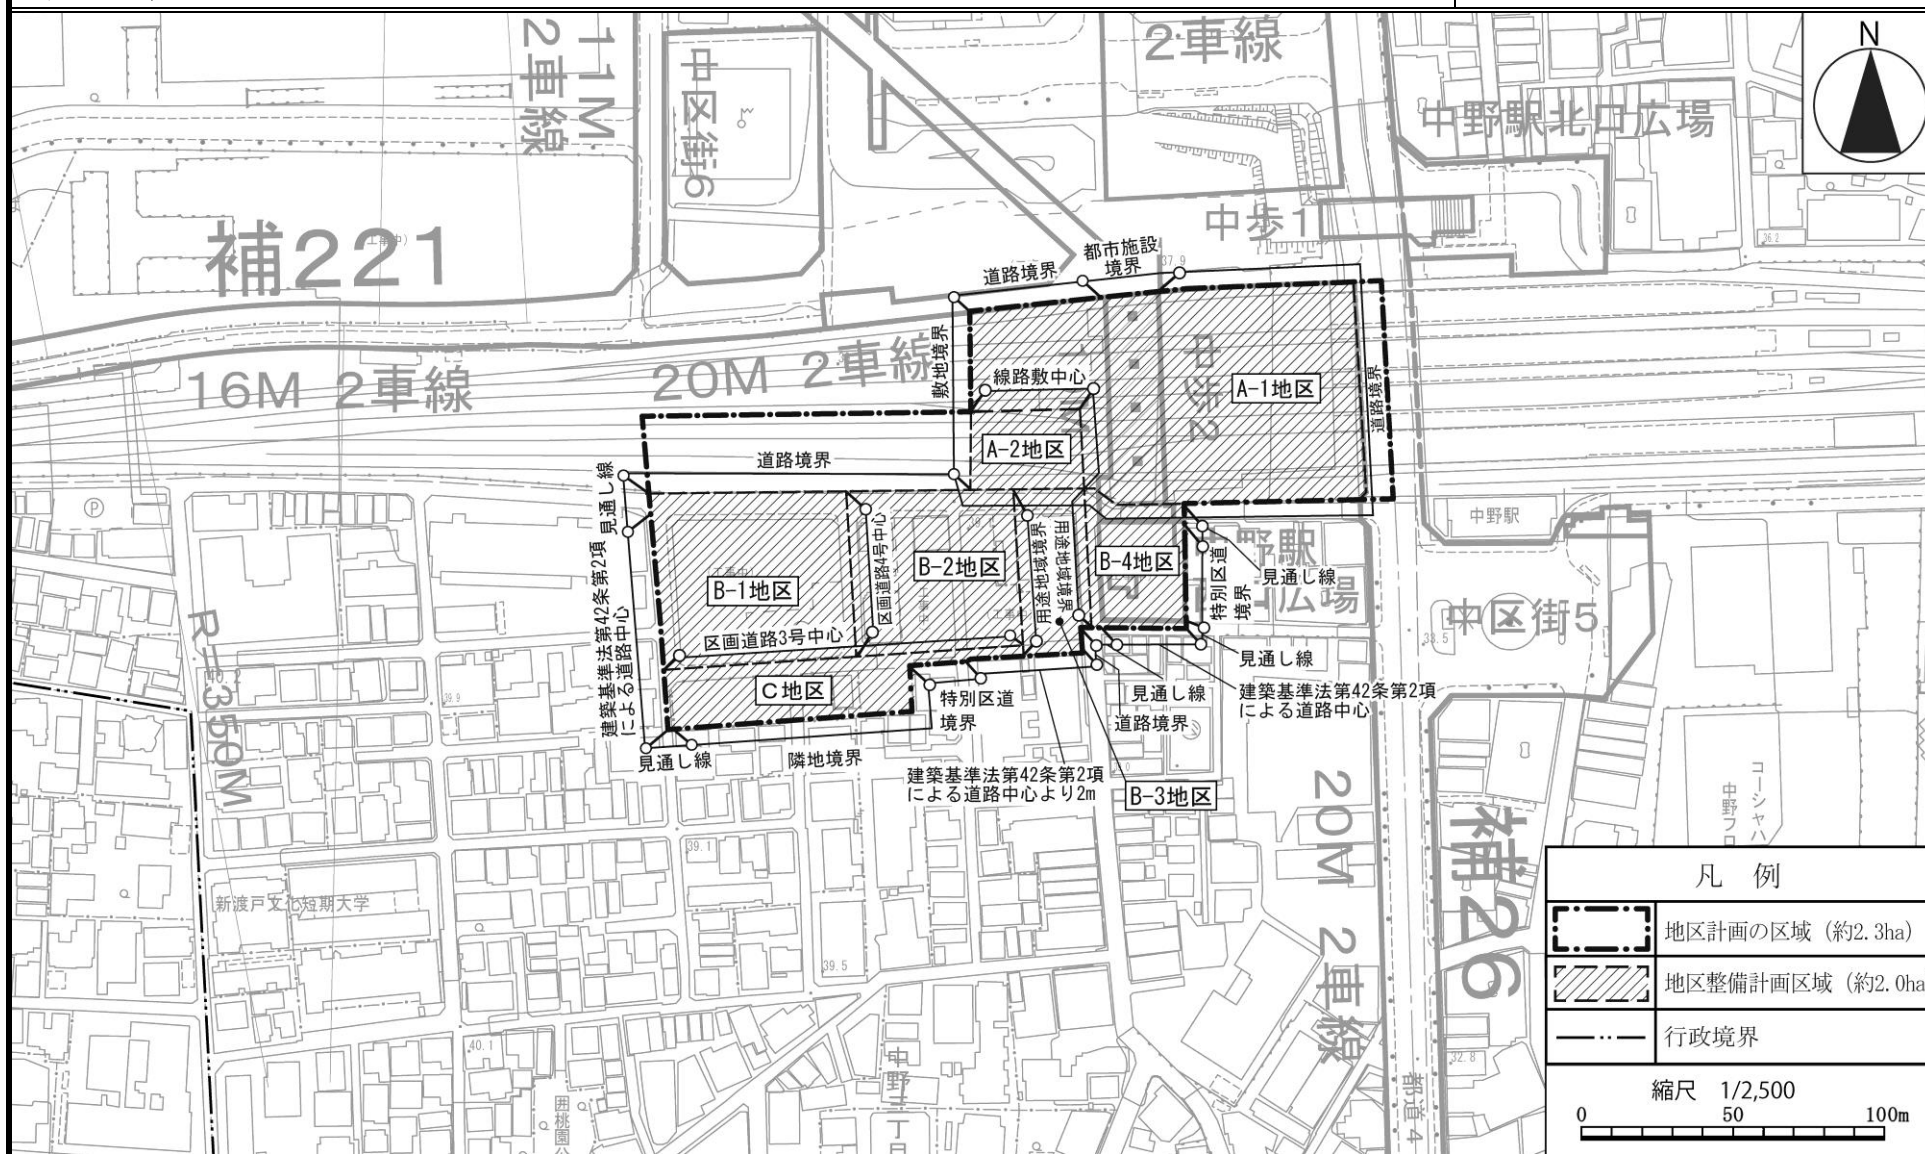

東京都市計画地区計画 中野駅西口地区地区計画

計画図 2 - 2

〔中野区決定〕



この地図は、東京都知事の承諾を受けて、東京都縮尺 2,500 分の 1 地形図を使用して作成したものである。無断複製を禁ずる。
(承認番号) MMT 利許第 07-K114-3 号 令和 7 年 5 月 26 日 (承認番号) 7 都市基街都第 89 号 令和 7 年 6 月 4 日



東京都市計画地区計画
中野駅西口地区地区計画

計画図 2 - 3




〔中野区決定〕








この地図は、東京都知事の承諾を受けて、東京都縮尺 2,500 分の 1 地形図を使用して作成したものである。無断複製を禁ずる。
(承認番号) MMT 利許第 07-K114-3 号 令和 7 年 5 月 26 日 (承認番号) 7 都市基街都第 89 号 令和 7 年 6 月 4 日

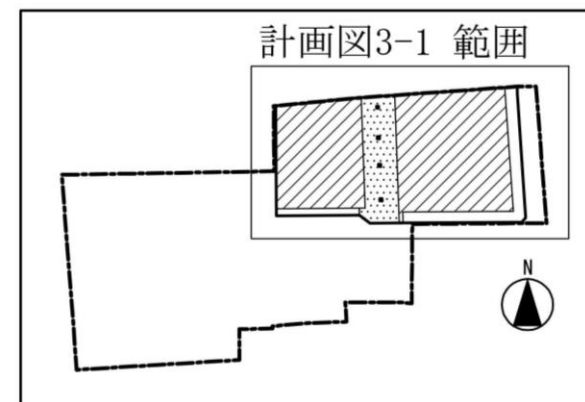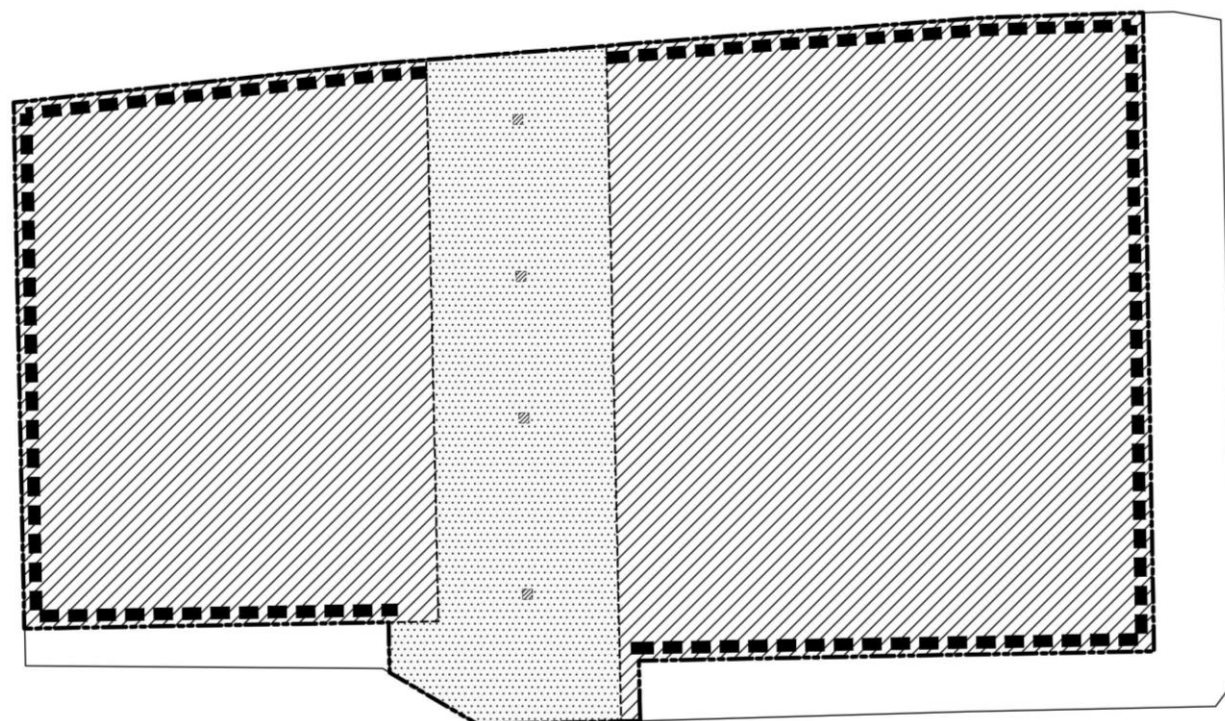

凡 例	
	建築可能区域
	重複利用区域
	1号壁面線 (3.0m)
	建築敷地(人工地盤)境界
	A地区内の地区整備計画区域
縮尺 1/800	
0 10 20 30 40m	

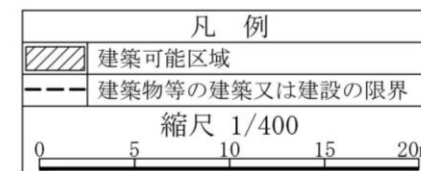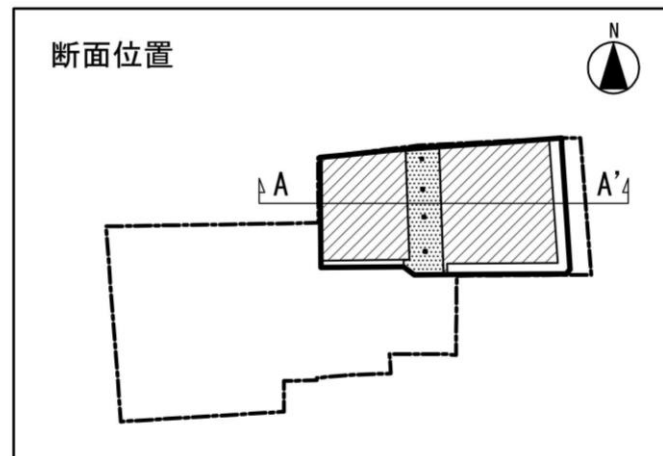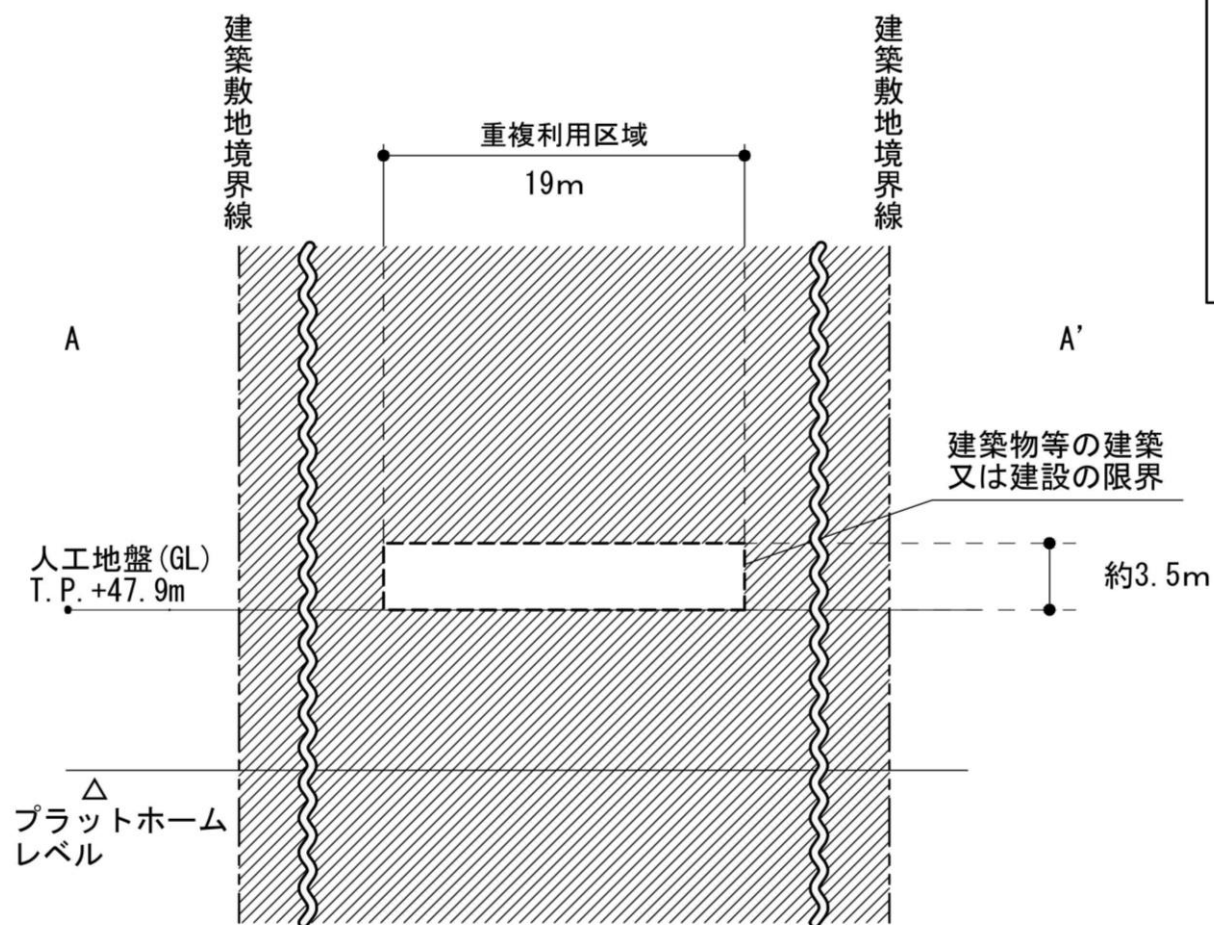

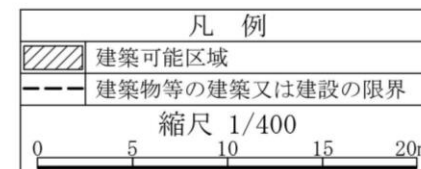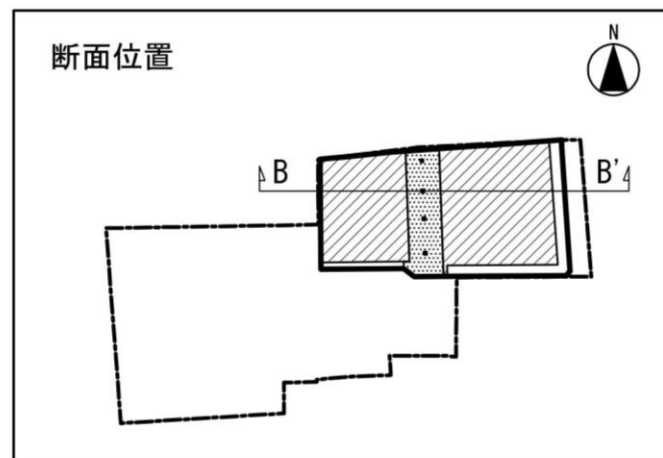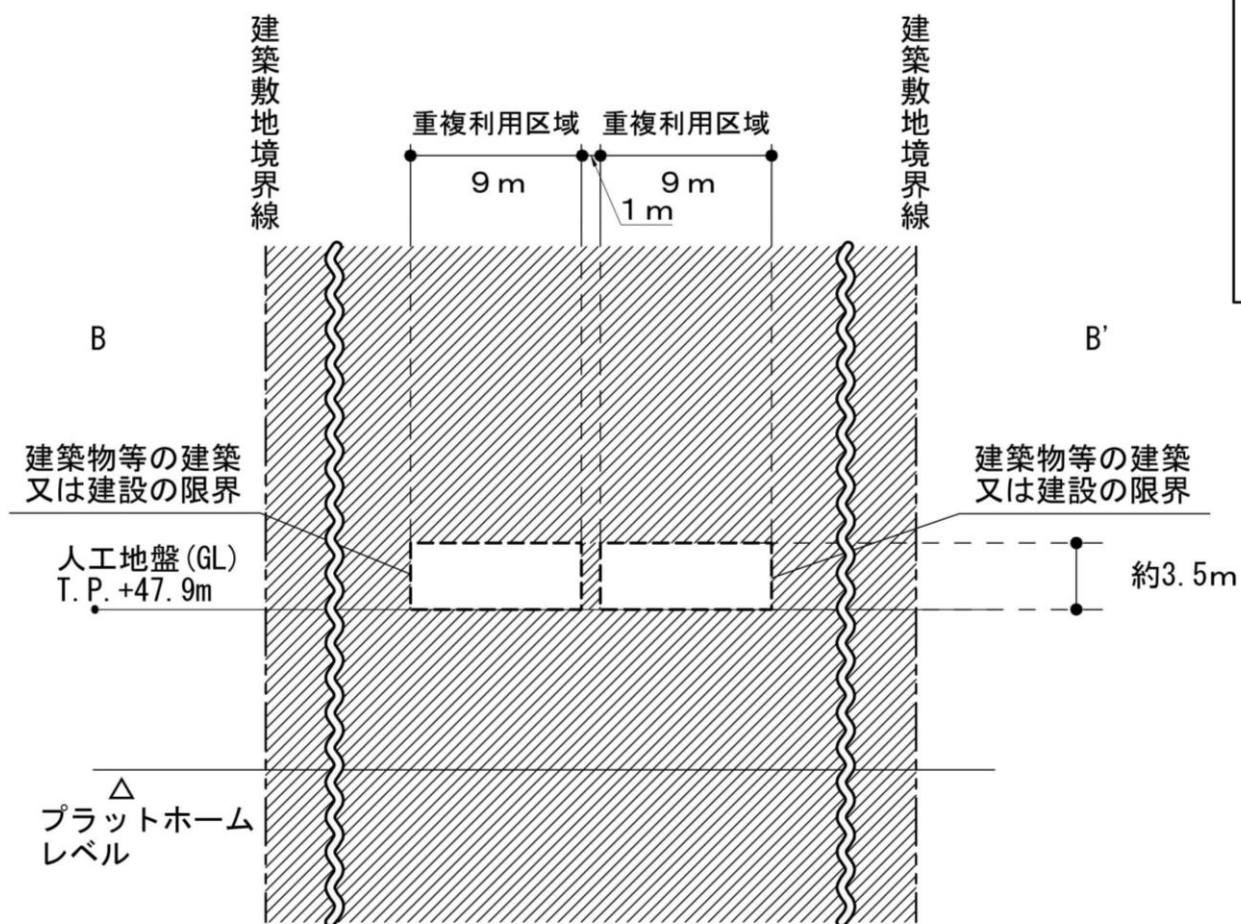

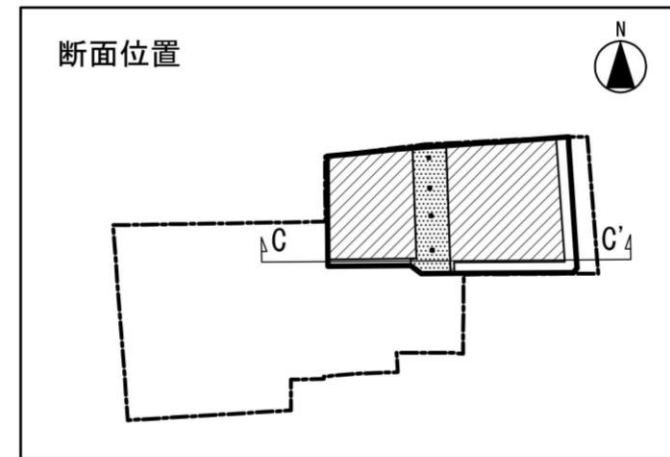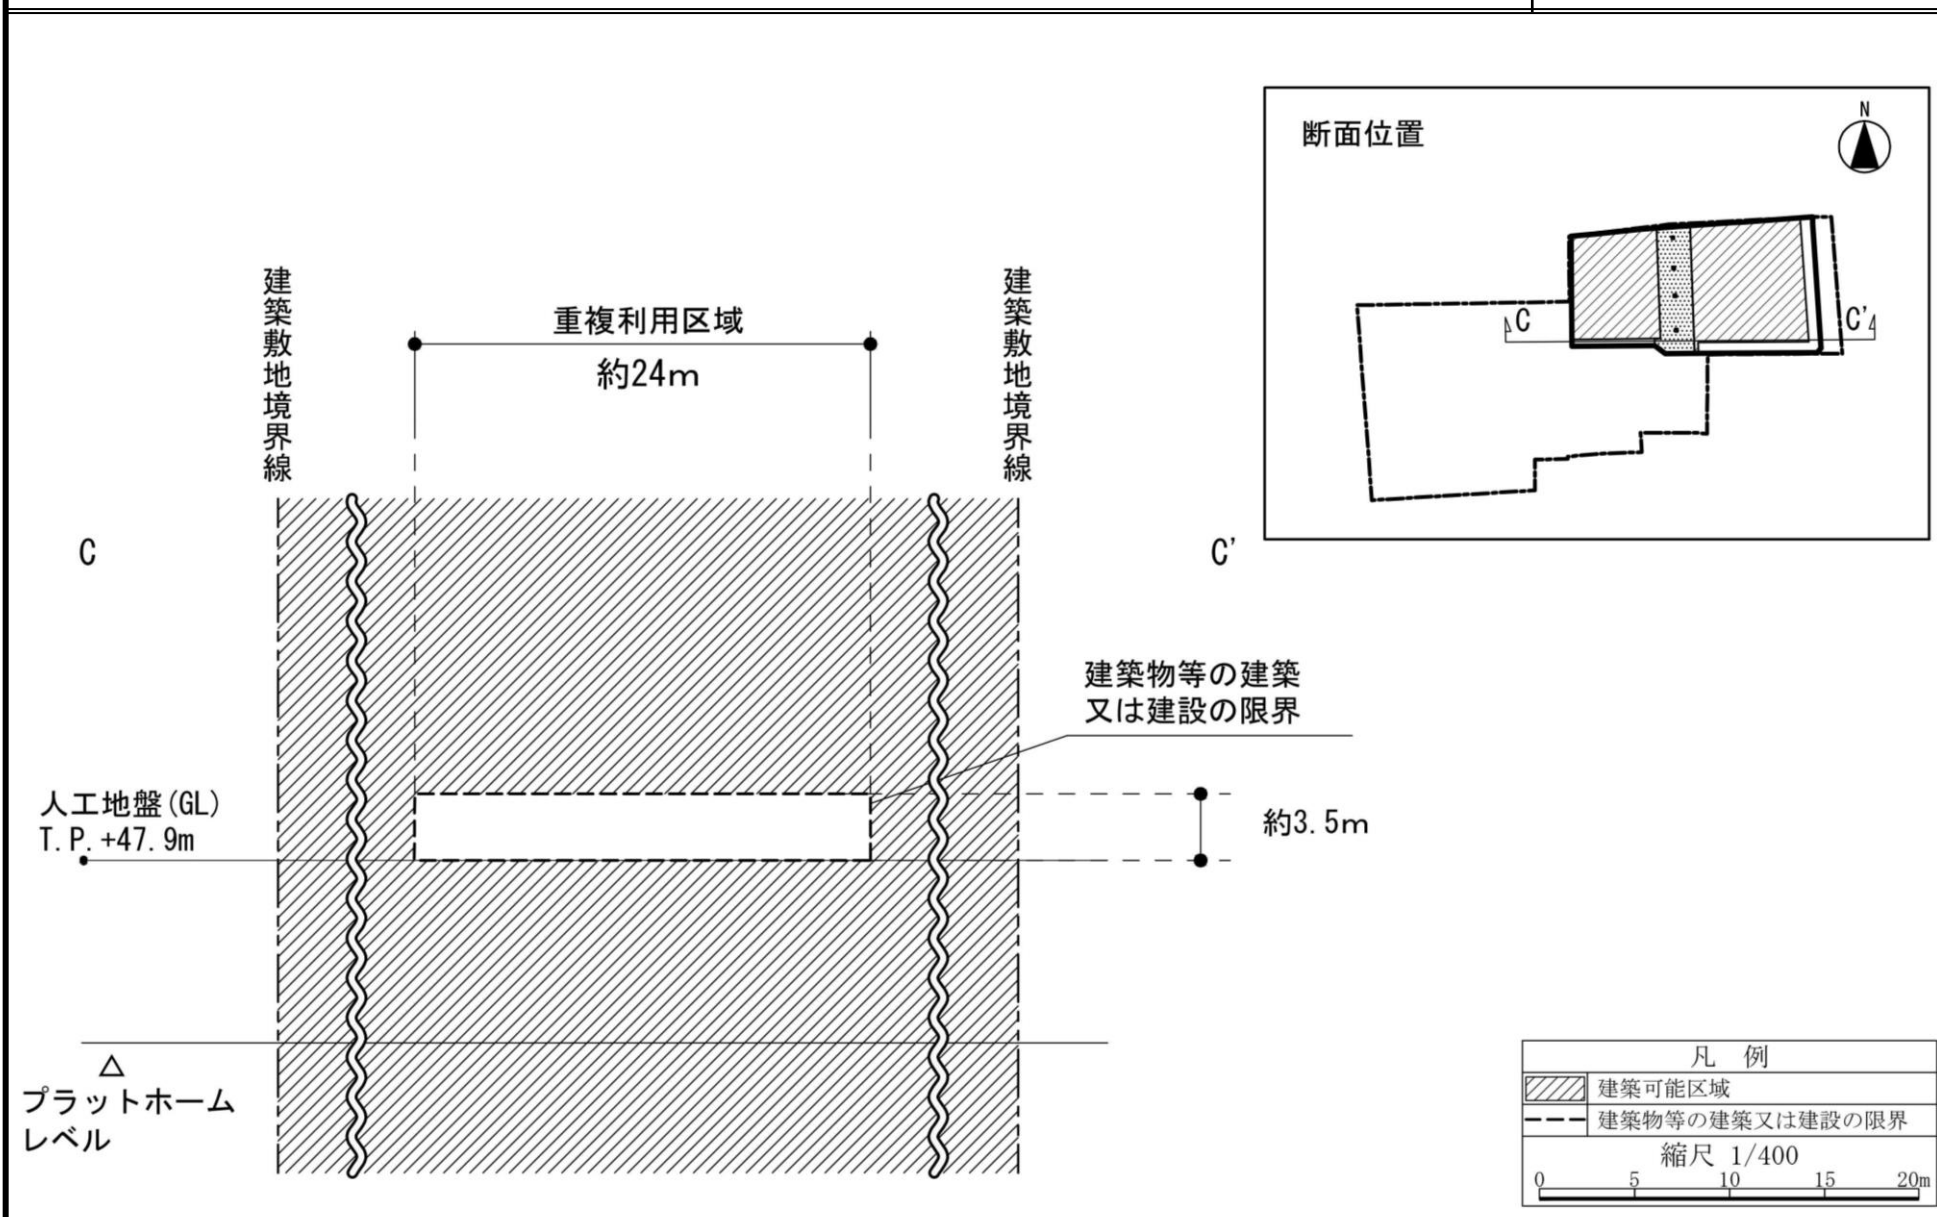


凡 例	
	建築可能区域
	建築物等の建築又は建設の限界
縮尺 1/400	
0 5 10 15 20m	


東京都市計画地区計画
中野駅西口地区地区計画

計画図 3－5

〔中野区決定〕

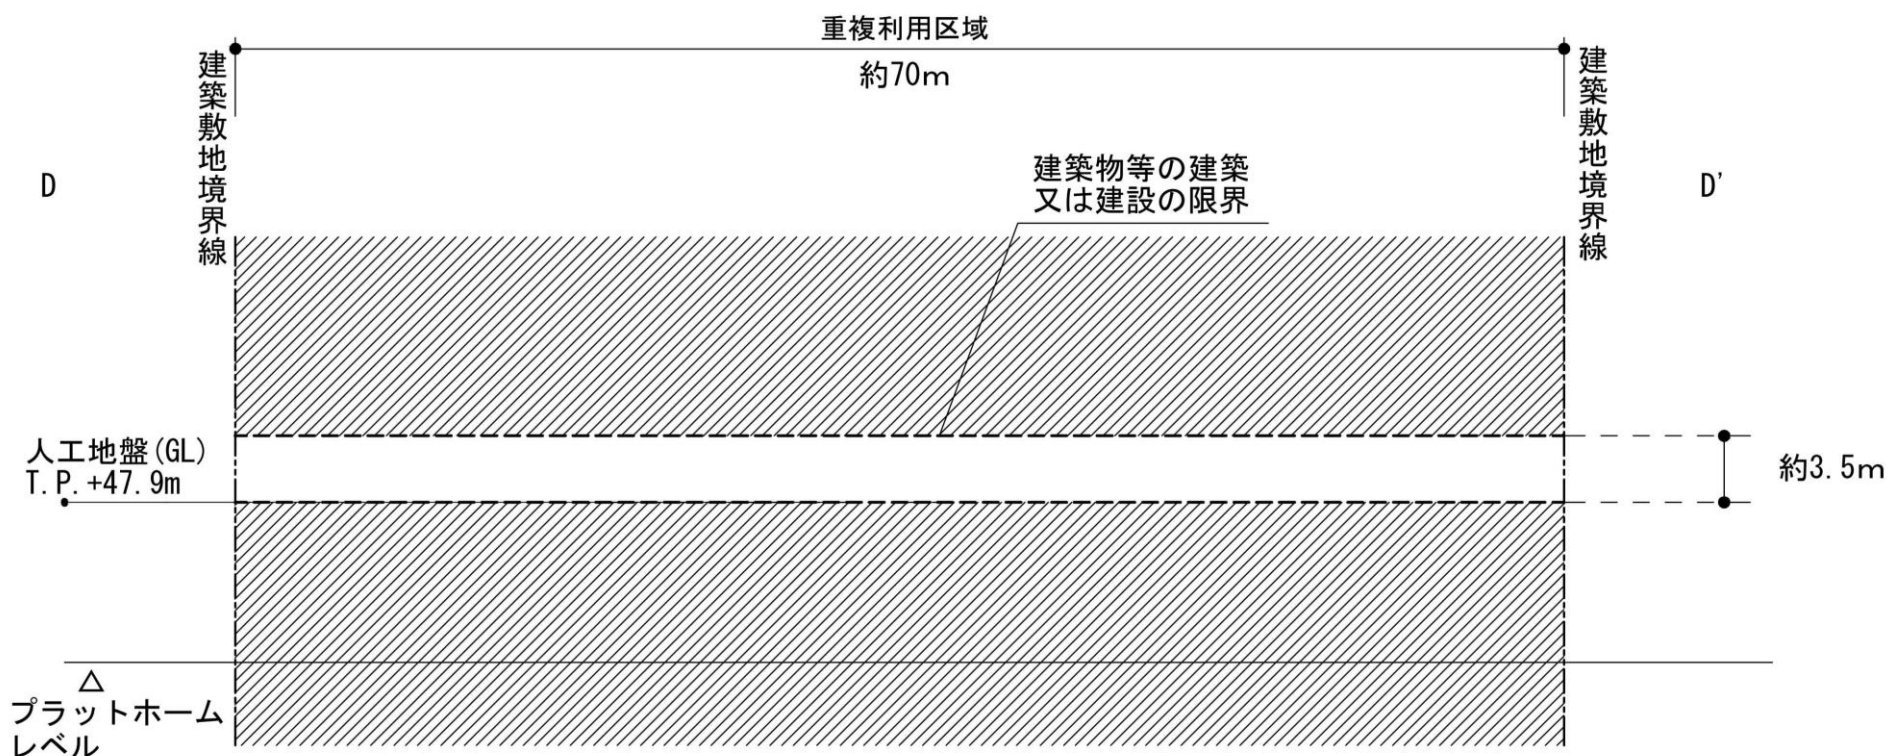

断面位置

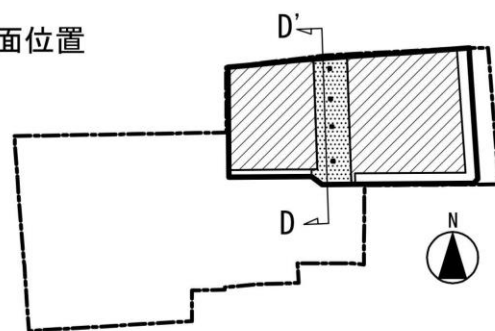

凡 例	
	建築可能区域
	建築物等の建築又は建設の限界
縮尺 1/400	
0 5 10 15 20m	