


都市計画道路 補助第220号線 索引図

中野区 都市基盤部 都市計画課
令和6年9月作成



早稲田通り以南

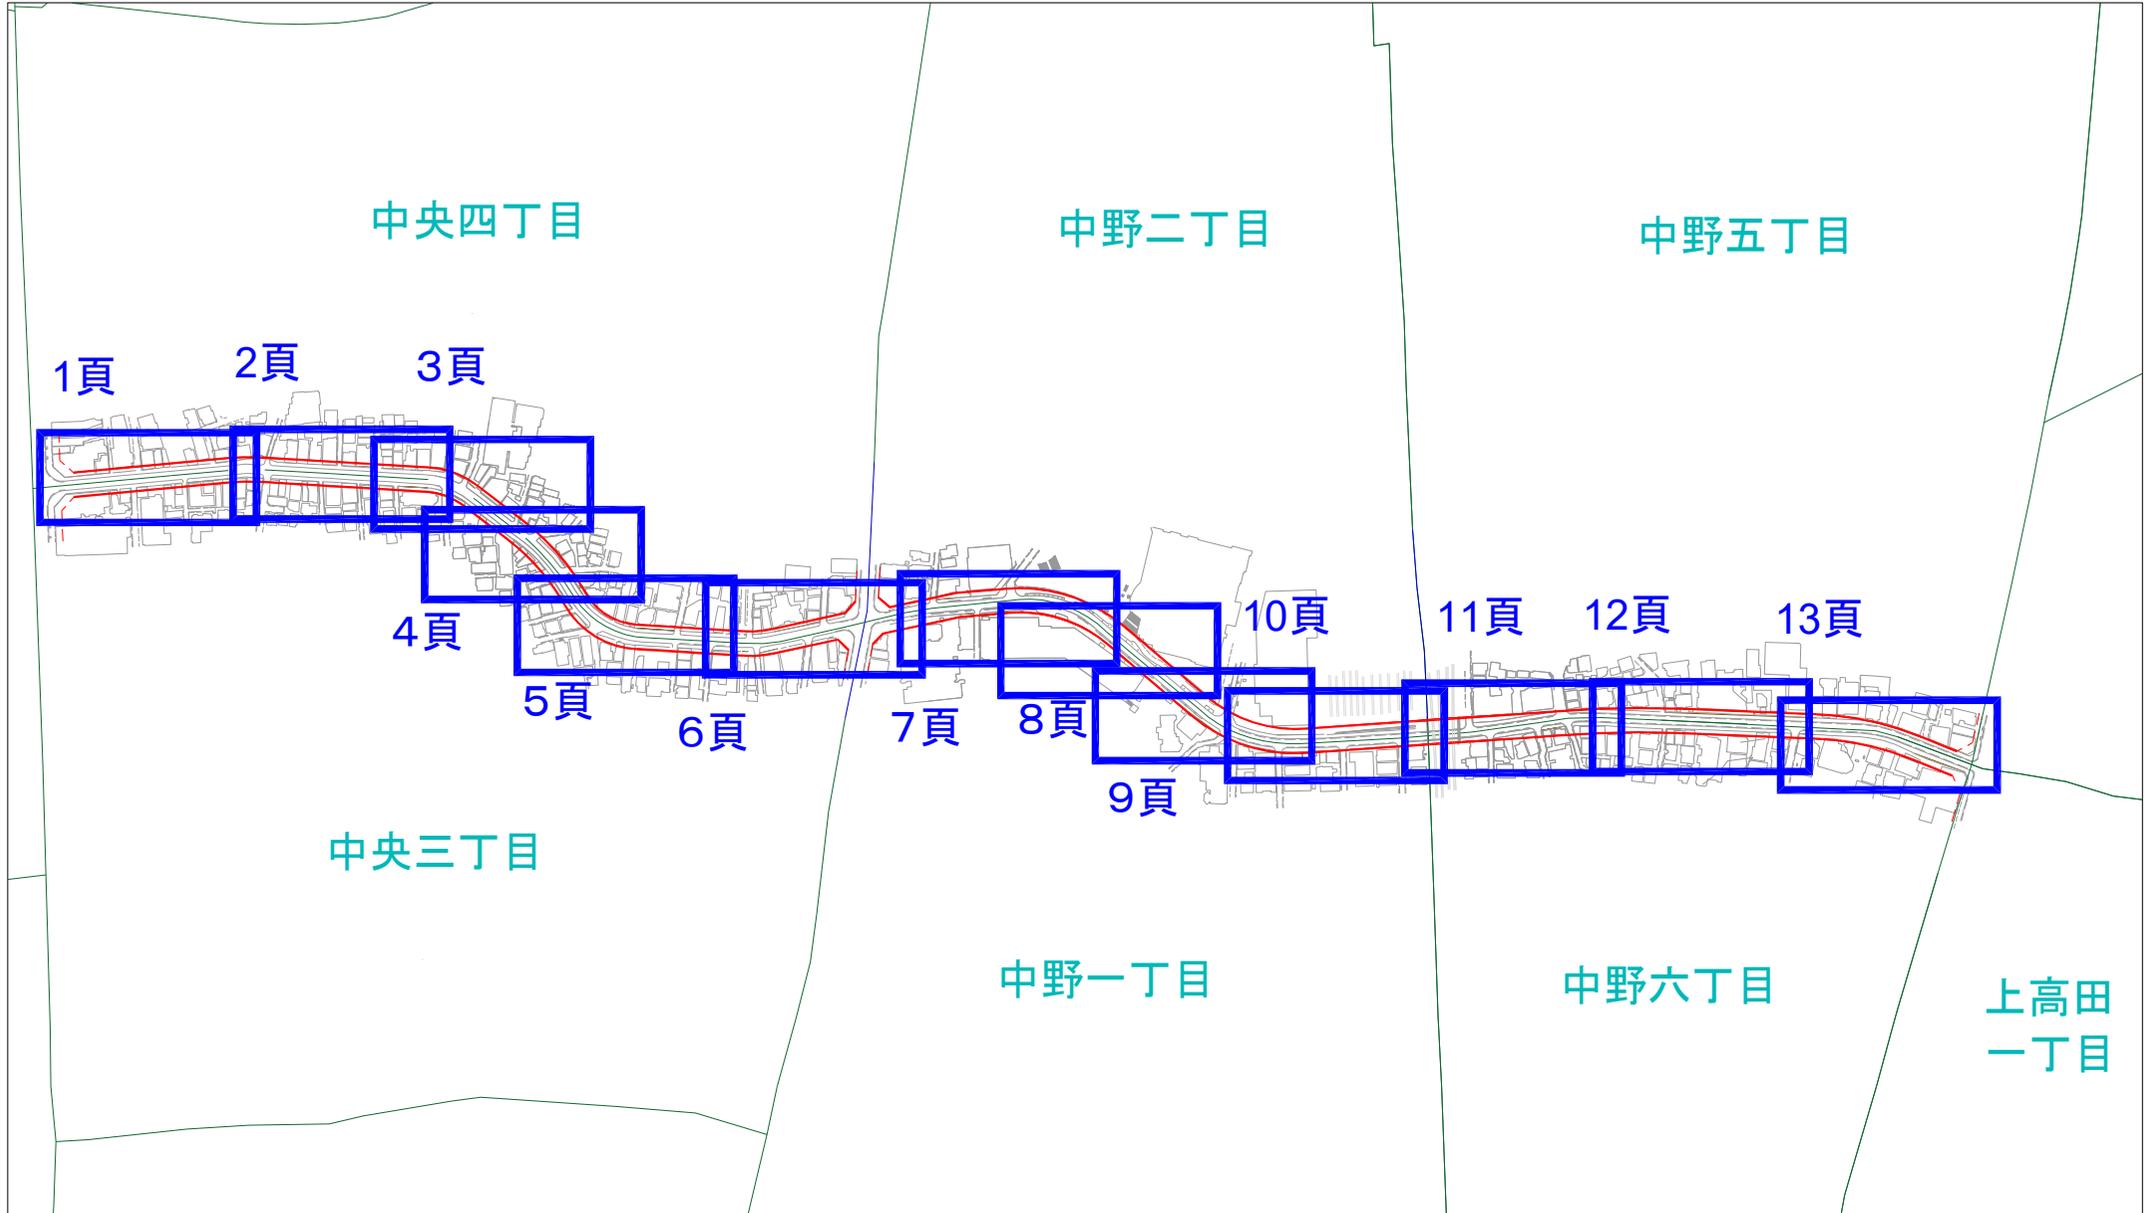

都市計画道路 補助第220号線 計画線位置図

中野区 都市基盤部 都市計画課
令和6年9月作成

1/13(早稲田通り以南)

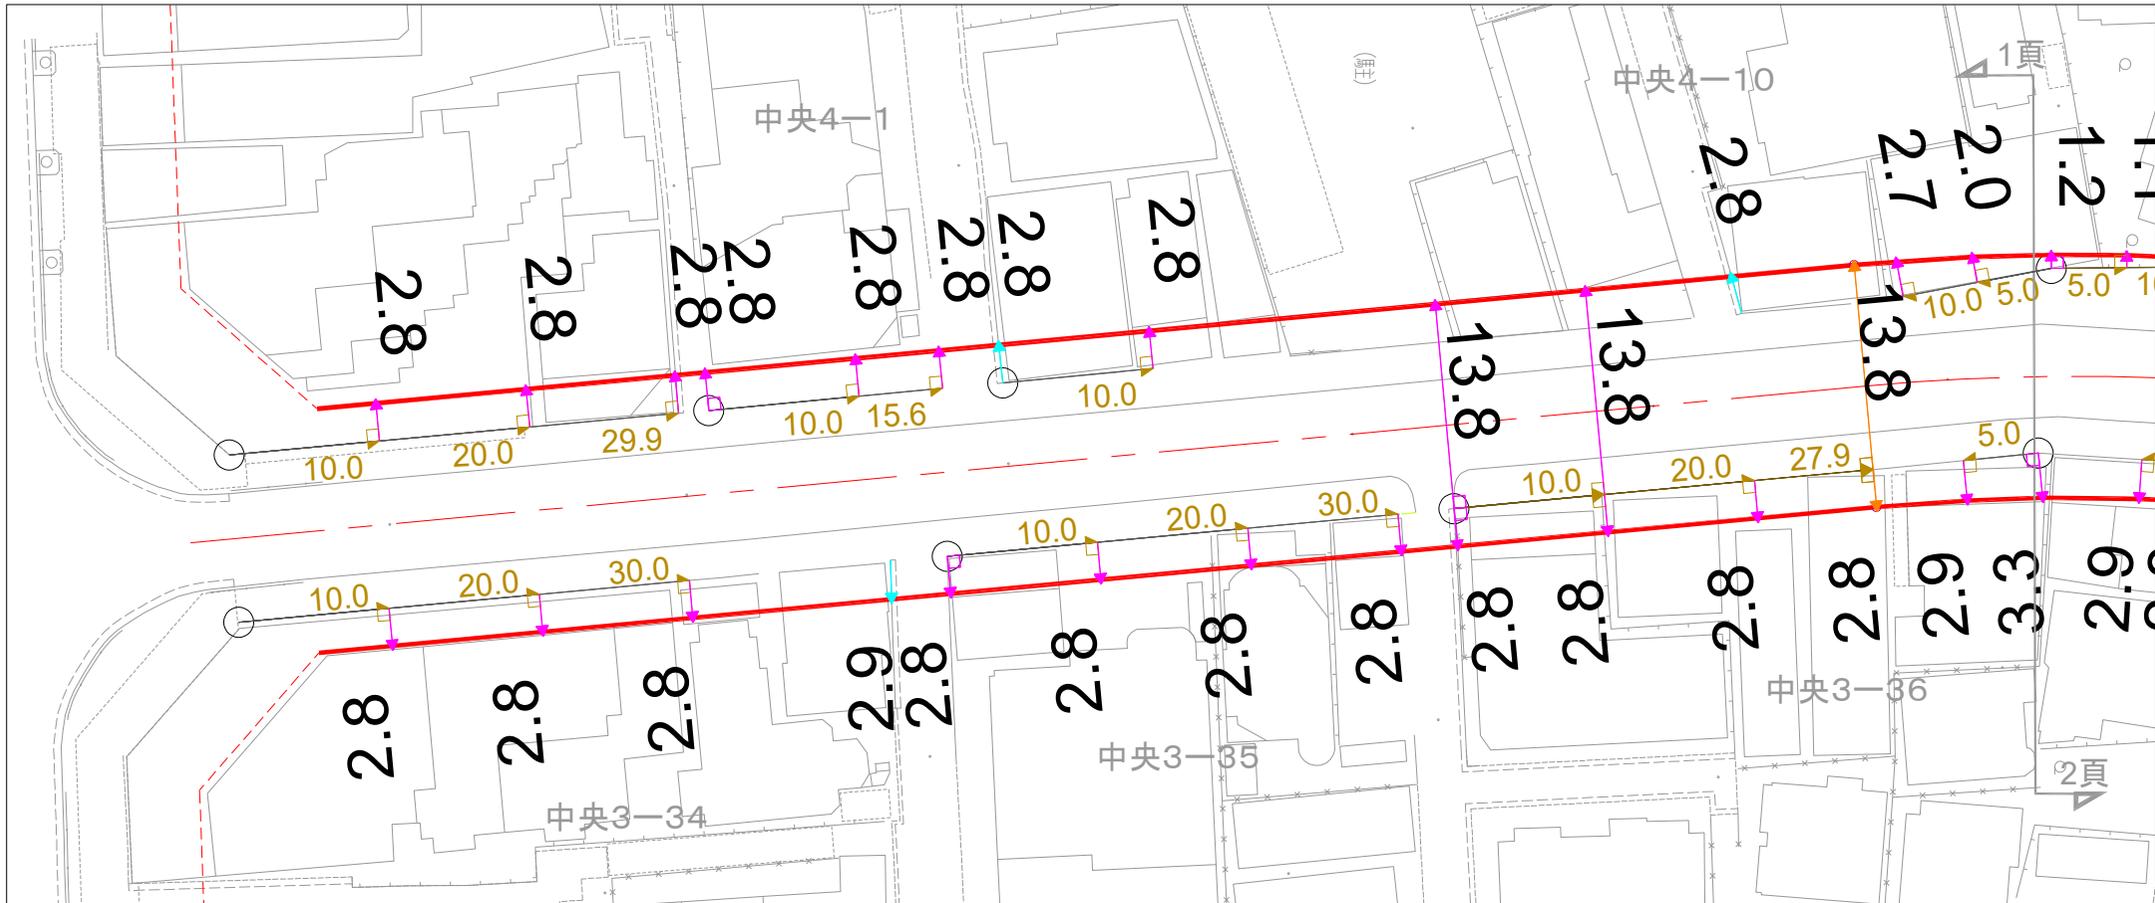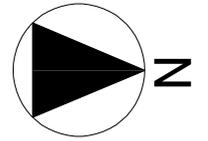

凡例

	都市計画道路計画線
	1.7 建築規制範囲までの距離(m)
	1.7 建築規制範囲までの距離 見通し線(m)
	1.7 建築規制範囲までの距離 折れ点(m)
	○ 基点
	5.0 補助線(m)
	建築規制なしの範囲


この図面は、建築規制の範囲を示した事業実施前の都市計画道路計画線の参考図面です。
この数値は、図面の精度等による誤差(30cm)を含んでおります。

S=1:500

都市計画道路 補助第220号線 計画線位置図

中野区 都市基盤部 都市計画課
令和6年9月作成

2/13(早稲田通り以南)

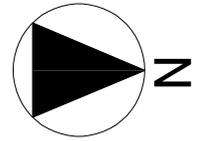

凡例


	都市計画道路計画線
	1.7 建築規制範囲までの距離(m)
	1.7 建築規制範囲までの距離 見通し線(m)
	1.7 建築規制範囲までの距離 折れ点(m)
	基点
	5.0 補助線(m)
	建築規制なしの範囲

この図面は、建築規制の範囲を示した事業実施前の都市計画道路計画線の参考図面です。
この数値は、図面の精度等による誤差(30cm)を含んでおります。


S=1:500

都市計画道路 補助第220号線 計画線位置図

中野区 都市基盤部 都市計画課
令和6年9月作成

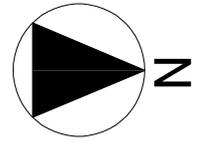

3/13(早稲田通り以南)

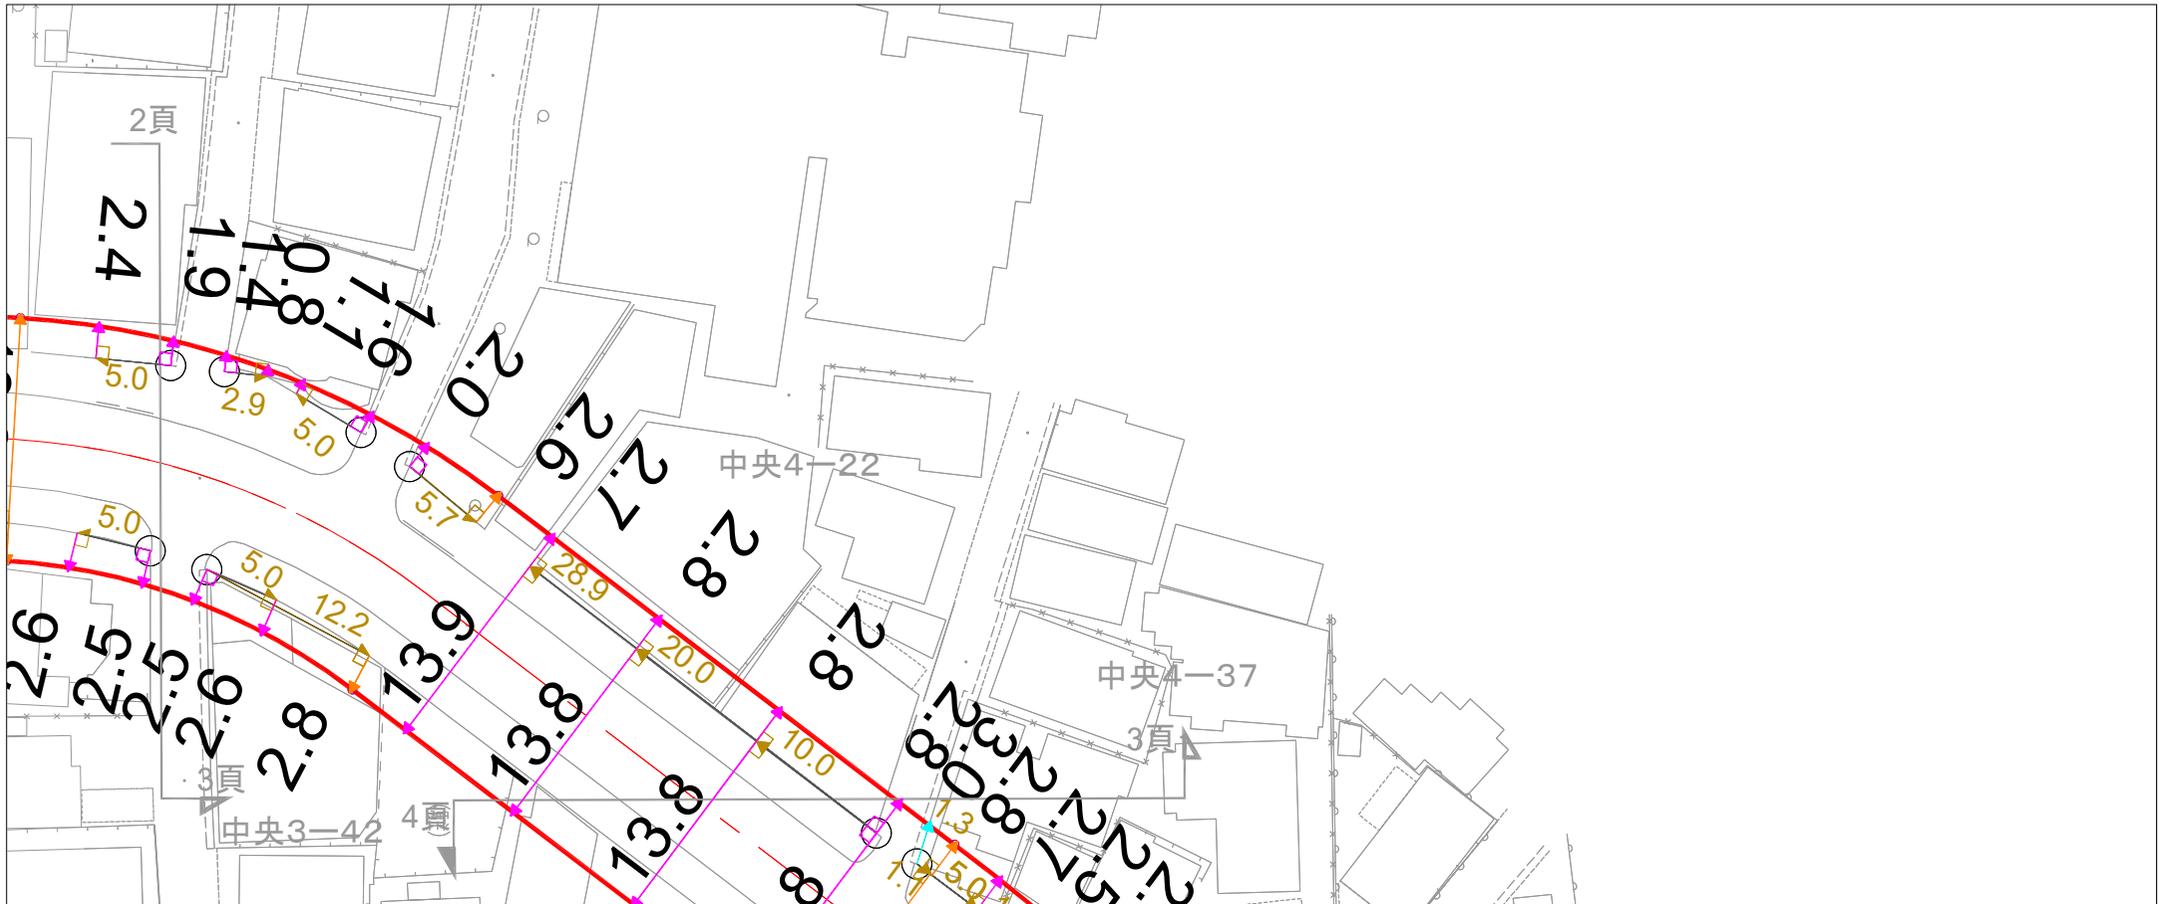

凡例

	都市計画道路計画線
	1.7 建築規制範囲までの距離(m)
	1.7 建築規制範囲までの距離 見通し線(m)
	1.7 建築規制範囲までの距離 折れ点(m)
	基点
	5.0 補助線(m)
	建築規制なしの範囲


この図面は、建築規制の範囲を示した事業実施前の都市計画道路計画線の参考図面です。
この数値は、図面の精度等による誤差(30cm)を含んでおります。

S=1:500

都市計画道路 補助第220号線 計画線位置図

中野区 都市基盤部 都市計画課
令和6年9月作成

5/13(早稲田通り以南)

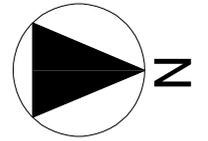

凡例

	都市計画道路計画線
	1.7 建築規制範囲までの距離(m)
	1.7 建築規制範囲までの距離 見通し線(m)
	1.7 建築規制範囲までの距離 折れ点(m)
	基点
	5.0 補助線(m)
	建築規制なしの範囲



この図面は、建築規制の範囲を示した事業実施前の都市計画道路計画線の参考図面です。
この数値は、図面の精度等による誤差(30cm)を含んでおります。

S=1:500

都市計画道路 補助第220号線 計画線位置図

中野区 都市基盤部 都市計画課
令和6年9月作成

6/13(早稲田通り以南)

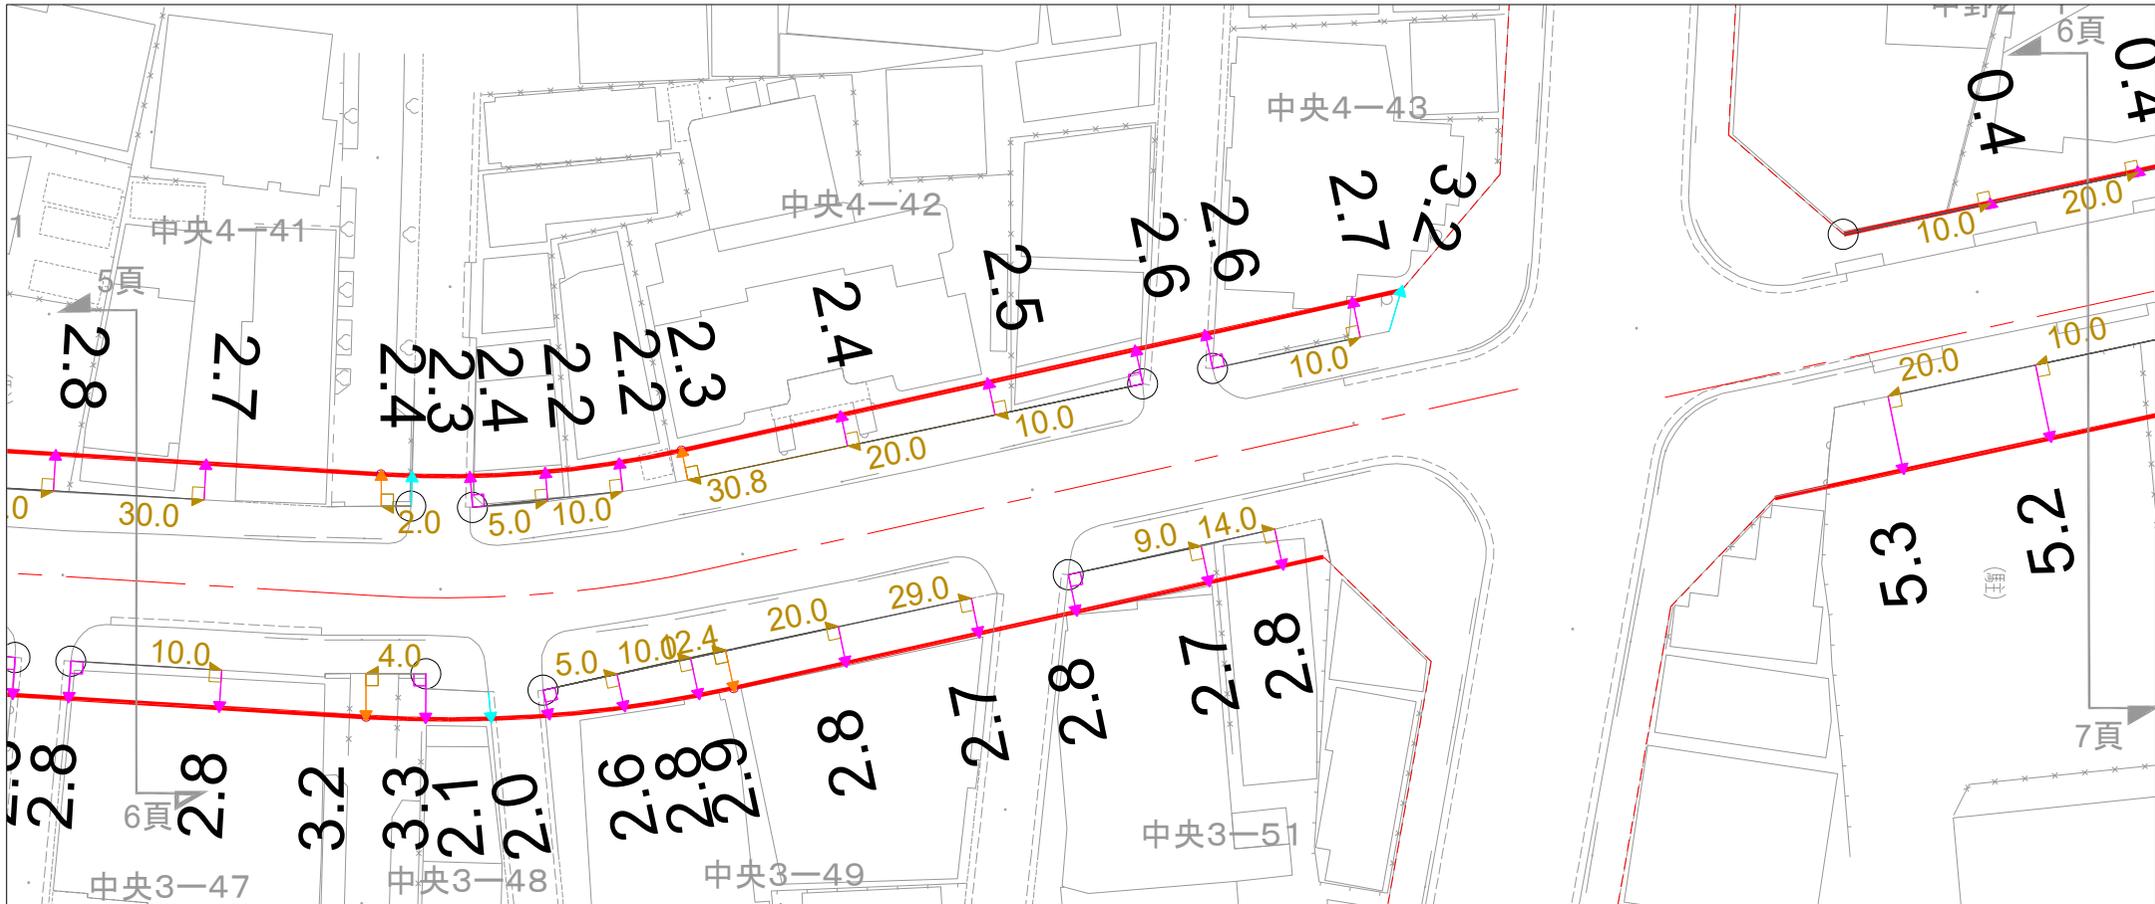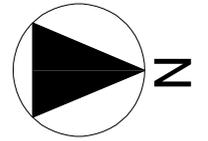

凡例

	都市計画道路計画線
	建築規制範囲までの距離(m)
	建築規制範囲までの距離 見通し線(m)
	建築規制範囲までの距離 折れ点(m)
	基点
	補助線(m)
	建築規制なしの範囲


この図面は、建築規制の範囲を示した事業実施前の都市計画道路計画線の参考図面です。
この数値は、図面の精度等による誤差(30cm)を含んでおります。

S=1:500

都市計画道路 補助第220号線 計画線位置図

中野区 都市基盤部 都市計画課
令和6年9月作成

7/13(早稲田通り以南)

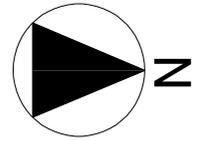

凡例

	都市計画道路計画線
	1.7 建築規制範囲までの距離(m)
	1.7 建築規制範囲までの距離 見通し線(m)
	1.7 建築規制範囲までの距離 折れ点(m)
	基点
	5.0 補助線(m)
	建築規制なしの範囲



この図面は、建築規制の範囲を示した事業実施前の都市計画道路計画線の参考図面です。
この数値は、図面の精度等による誤差(30cm)を含んでおります。

S=1:500

都市計画道路 補助第220号線 計画線位置図

中野区 都市基盤部 都市計画課
令和6年9月作成

8/13(早稲田通り以南)

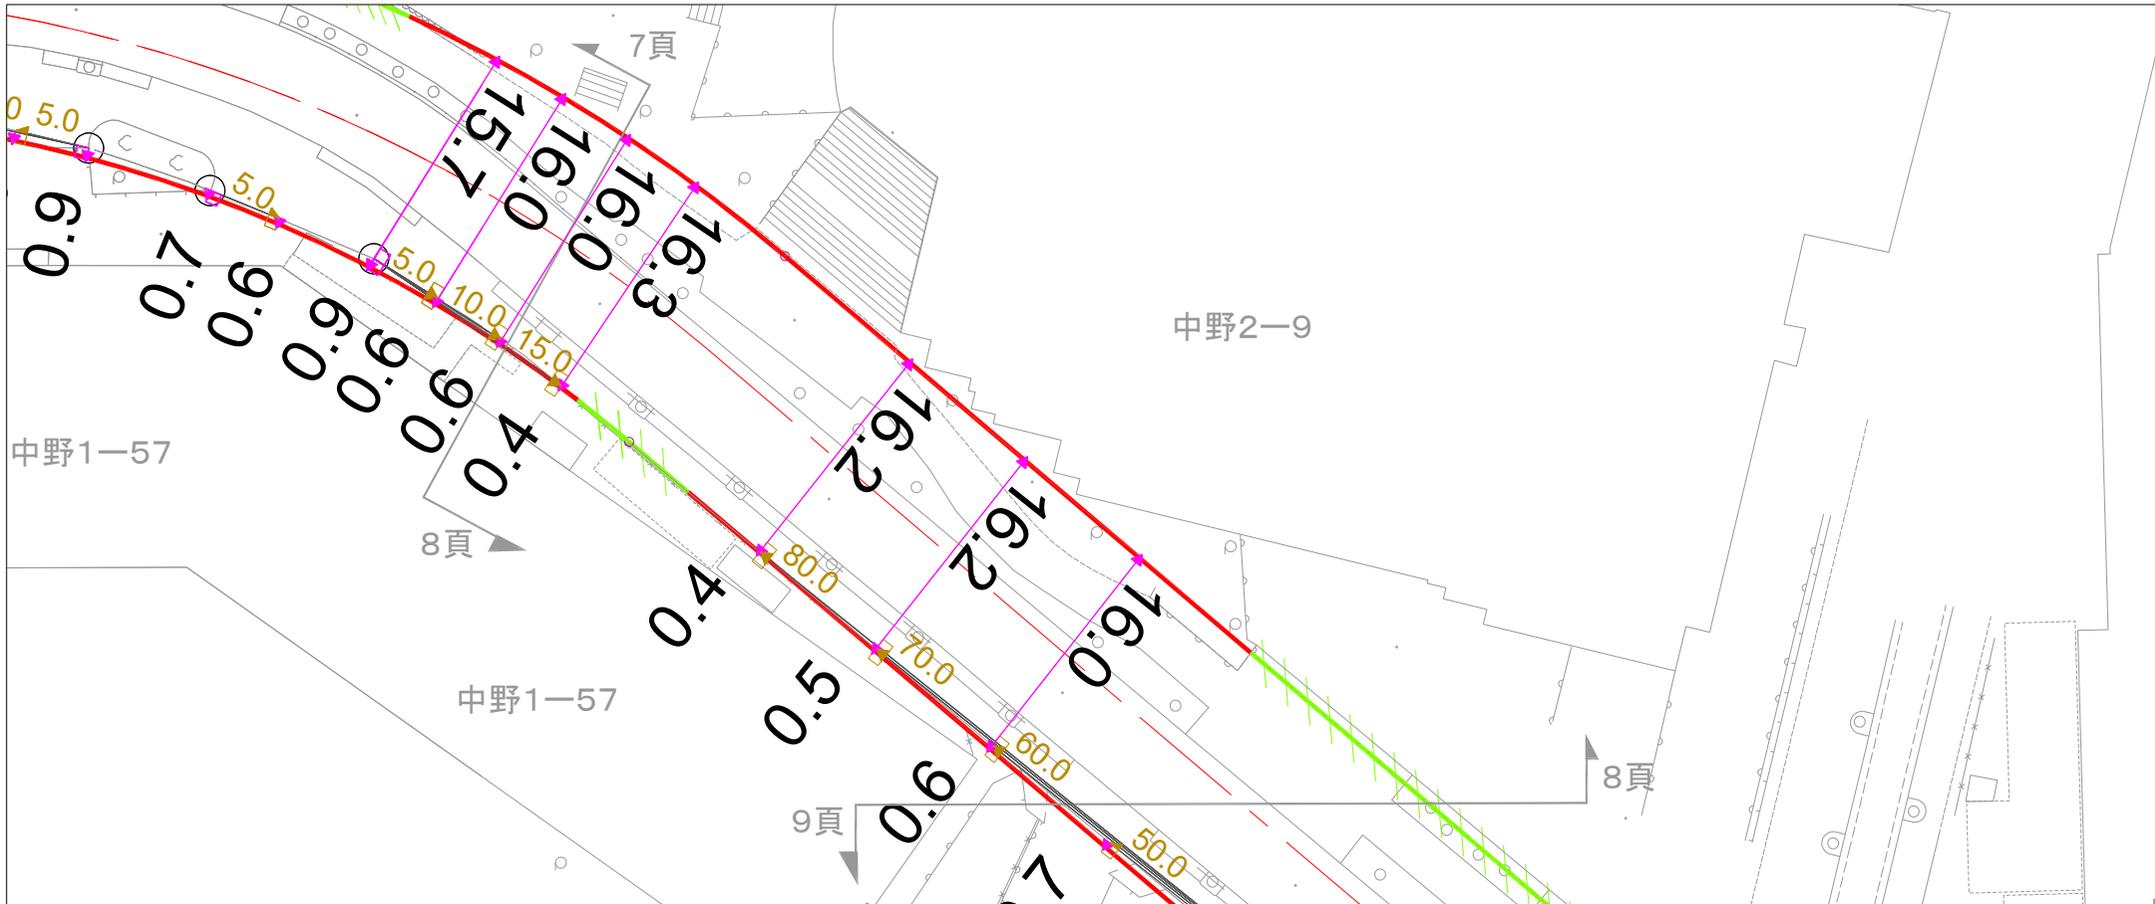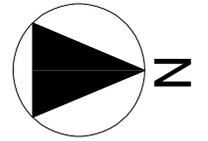

凡例

	都市計画道路計画線
	1.7 建築規制範囲までの距離(m)
	1.7 建築規制範囲までの距離 見通し線(m)
	1.7 建築規制範囲までの距離 折れ点(m)
	基点
	5.0 補助線(m)
	建築規制なしの範囲



この図面は、建築規制の範囲を示した事業実施前の都市計画道路計画線の参考図面です。
この数値は、図面の精度等による誤差(30cm)を含んでおります。

S=1:500

都市計画道路 補助第220号線 計画線位置図

中野区 都市基盤部 都市計画課
令和6年9月作成

9/13(早稲田通り以南)

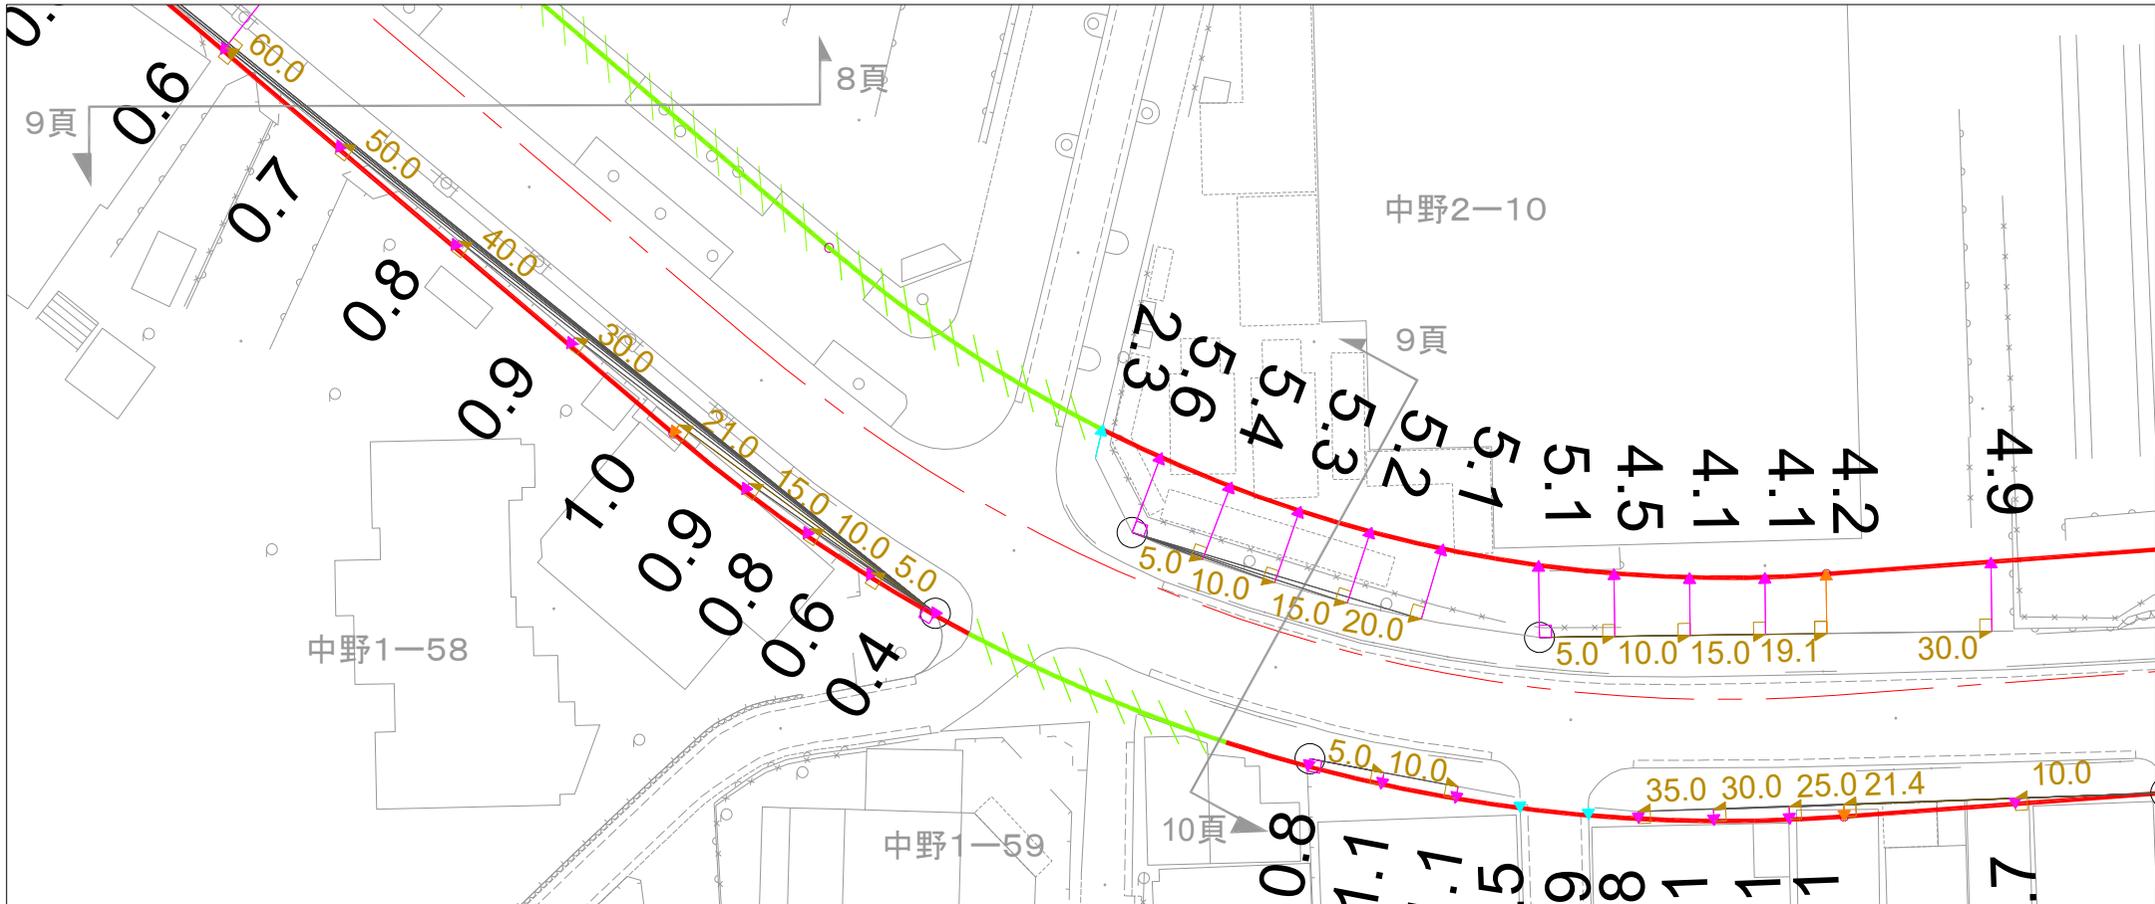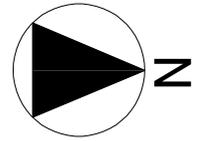

凡例

	都市計画道路計画線
	1.7 建築規制範囲までの距離(m)
	1.7 建築規制範囲までの距離 見通し線(m)
	1.7 建築規制範囲までの距離 折れ点(m)
	基点
	5.0 補助線(m)
	建築規制なしの範囲



この図面は、建築規制の範囲を示した事業実施前の都市計画道路計画線の参考図面です。
この数値は、図面の精度等による誤差(30cm)を含んでおります。

S=1:500

都市計画道路 補助第220号線 計画線位置図

中野区 都市基盤部 都市計画課
令和6年9月作成

10/13(早稲田通り以南)

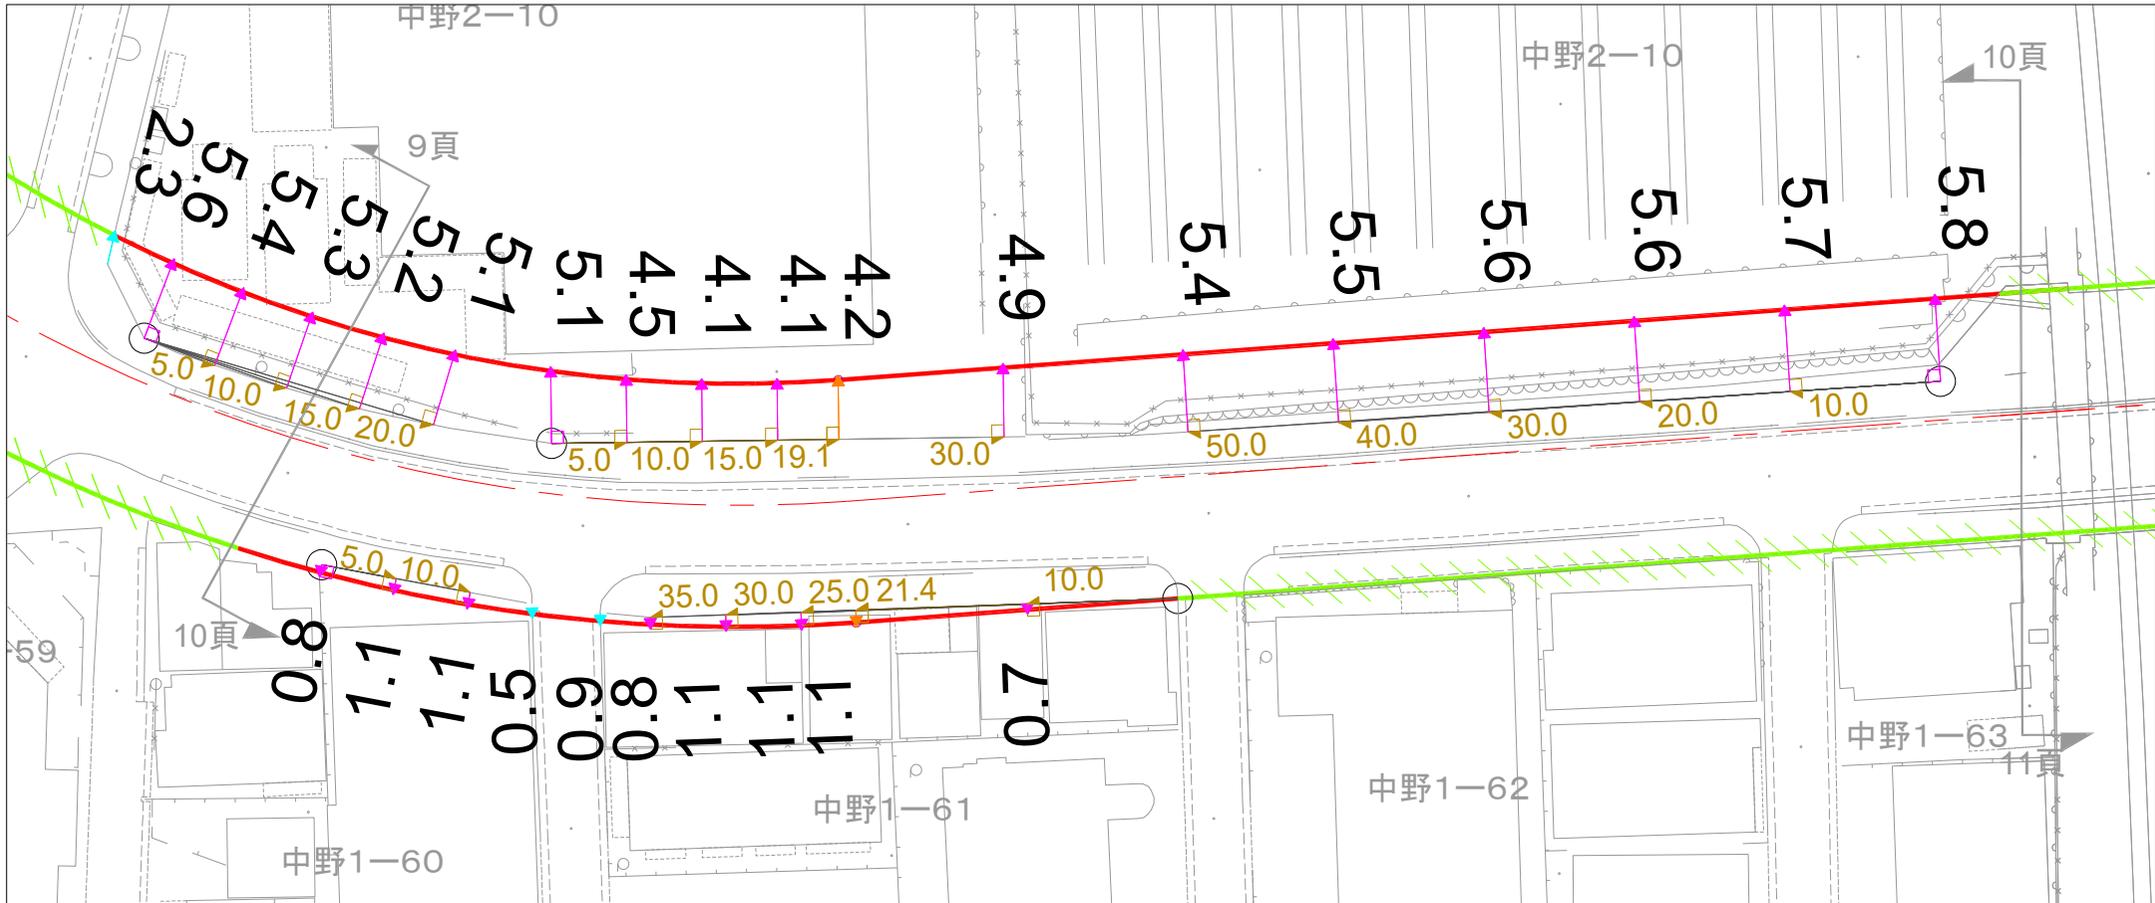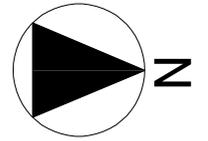

凡例

	都市計画道路計画線
	1.7 建築規制範囲までの距離(m)
	1.7 建築規制範囲までの距離 見通し線(m)
	1.7 建築規制範囲までの距離 折れ点(m)
	基点
	5.0 補助線(m)
	建築規制なしの範囲



この図面は、建築規制の範囲を示した事業実施前の都市計画道路計画線の参考図面です。
この数値は、図面の精度等による誤差(30cm)を含んでおります。

S=1:500

都市計画道路 補助第220号線 計画線位置図

中野区 都市基盤部 都市計画課
令和6年9月作成

11/13(早稲田通り以南)

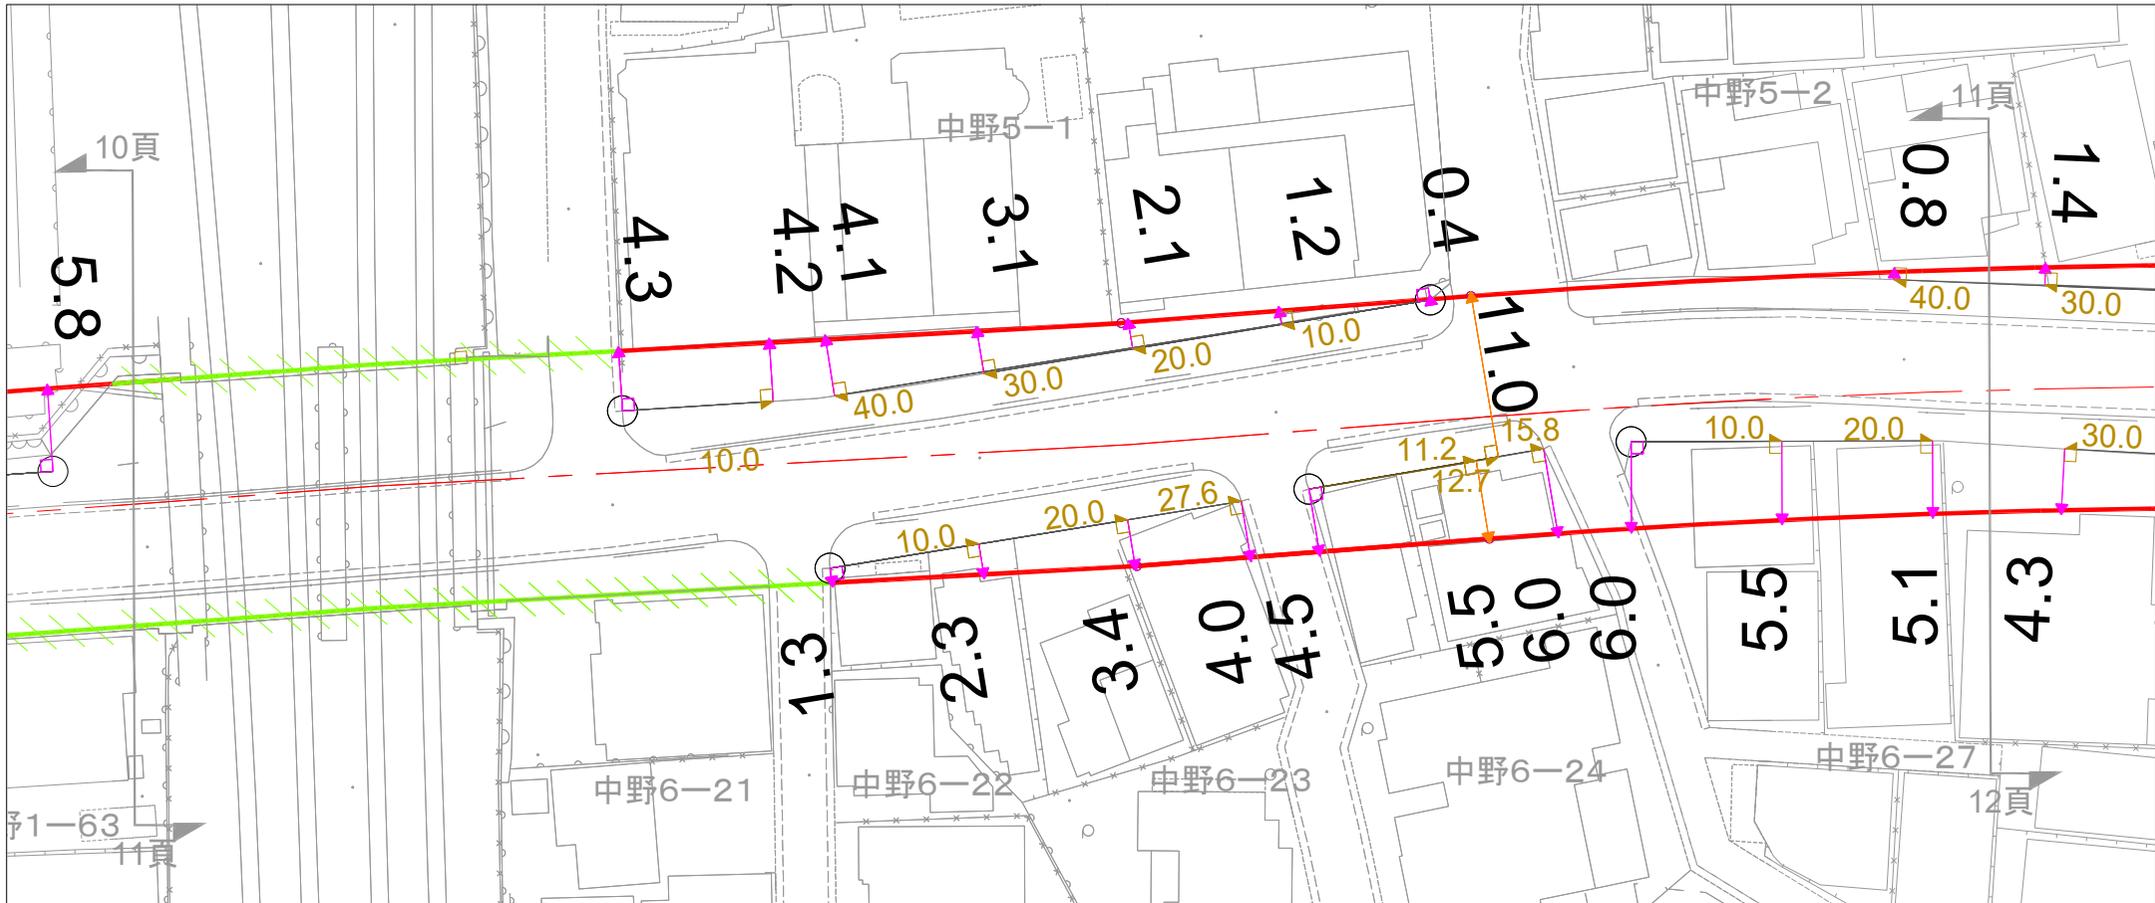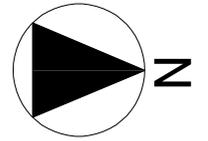

凡例

	都市計画道路計画線
	1.7 建築規制範囲までの距離(m)
	1.7 建築規制範囲までの距離 見通し線(m)
	1.7 建築規制範囲までの距離 折れ点(m)
	基点
	5.0 補助線(m)
	建築規制なしの範囲


この図面は、建築規制の範囲を示した事業実施前の都市計画道路計画線の参考図面です。
この数値は、図面の精度等による誤差(30cm)を含んでおります。

S=1:500

都市計画道路 補助第220号線 計画線位置図

中野区 都市基盤部 都市計画課
令和6年9月作成

12/13(早稲田通り以南)

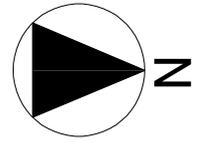

凡例

	都市計画道路計画線
	1.7 建築規制範囲までの距離(m)
	1.7 建築規制範囲までの距離 見通し線(m)
	1.7 建築規制範囲までの距離 折れ点(m)
	○ 基点
	5.0 補助線(m)
	建築規制なしの範囲


この図面は、建築規制の範囲を示した事業実施前の都市計画道路計画線の参考図面です。
この数値は、図面の精度等による誤差(30cm)を含んでおります。

S=1:500

都市計画道路 補助第220号線 計画線位置図

中野区 都市基盤部 都市計画課
令和6年9月作成

13/13 (早稲田通り以南)

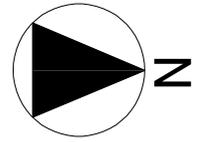

凡例

	都市計画道路計画線
	1.7 建築規制範囲までの距離 (m)
	1.7 建築規制範囲までの距離 見通し線 (m)
	1.7 建築規制範囲までの距離 折れ点 (m)
	基点
	5.0 補助線 (m)
	建築規制なしの範囲

この図面は、建築規制の範囲を示した事業実施前の都市計画道路計画線の参考図面です。
この数値は、図面の精度等による誤差 (30cm) を含んでおります。

S=1:500